




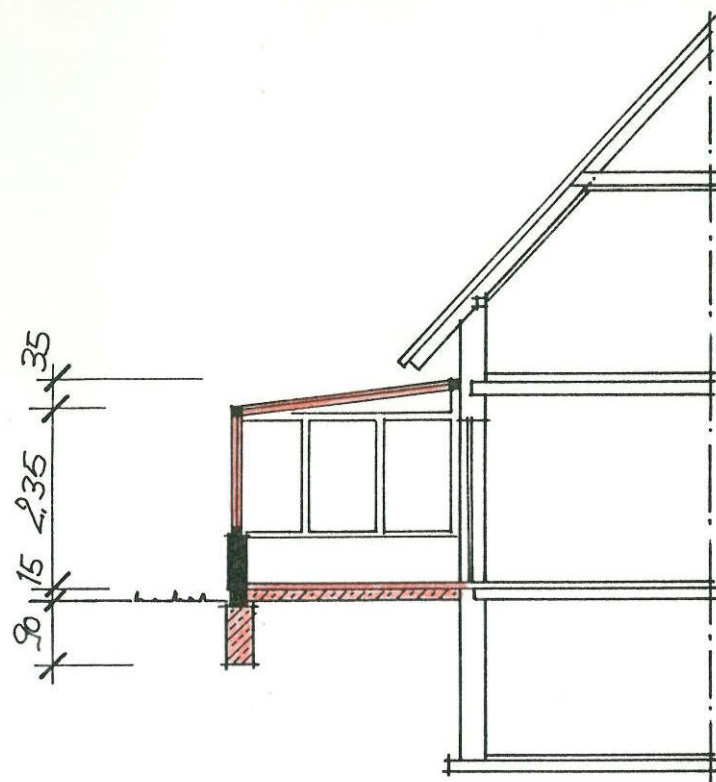

SCHNITT

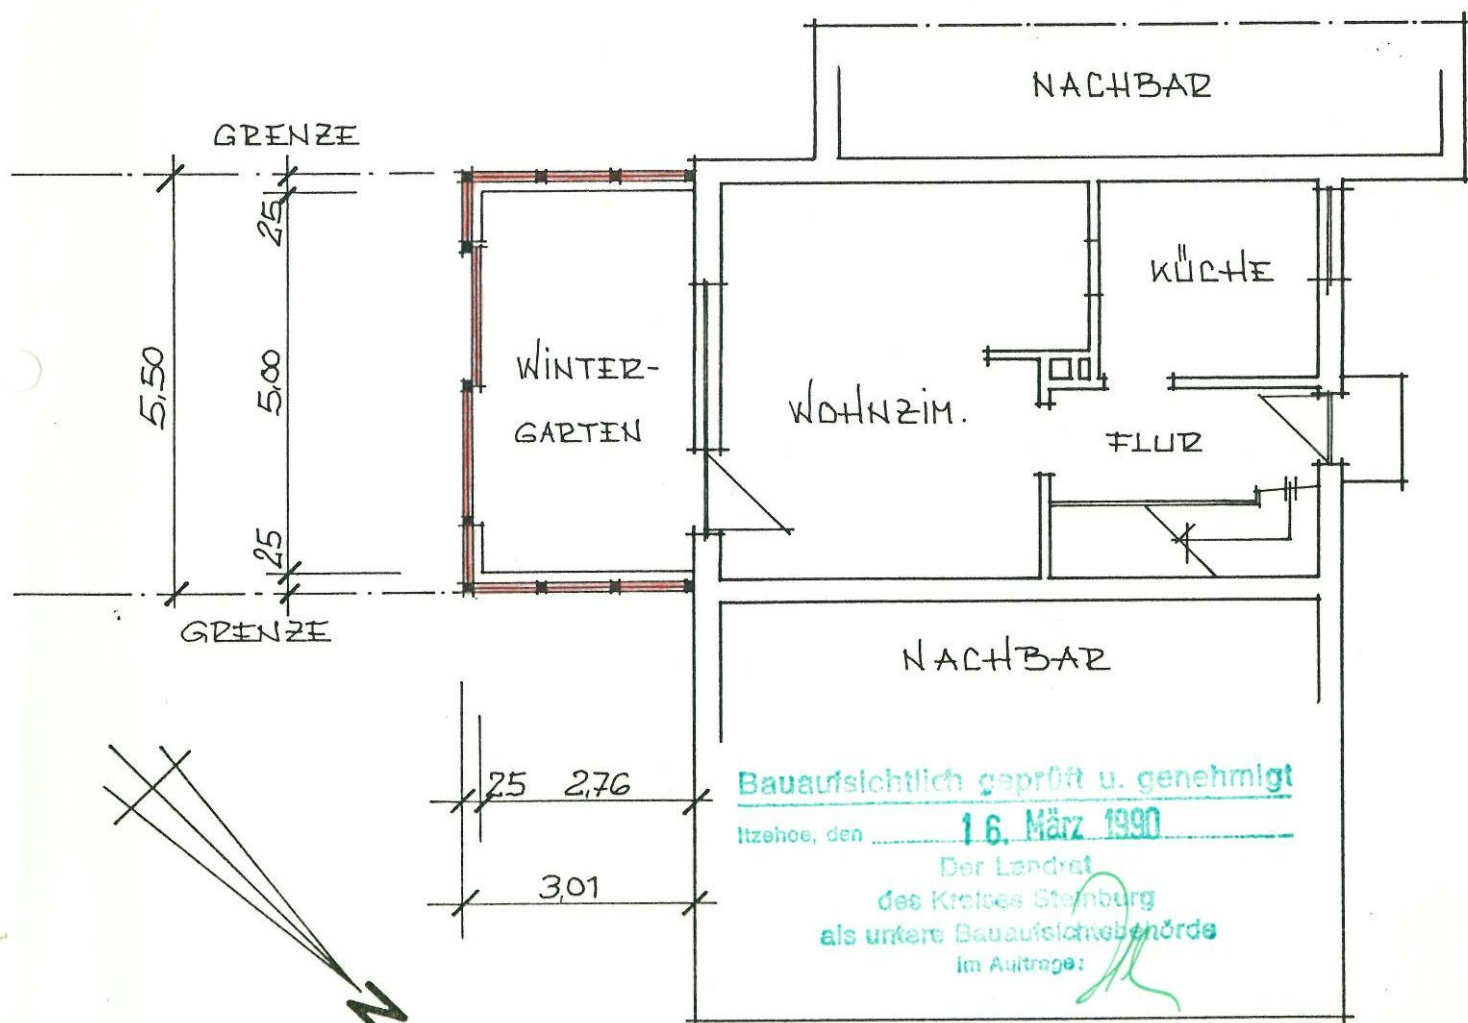

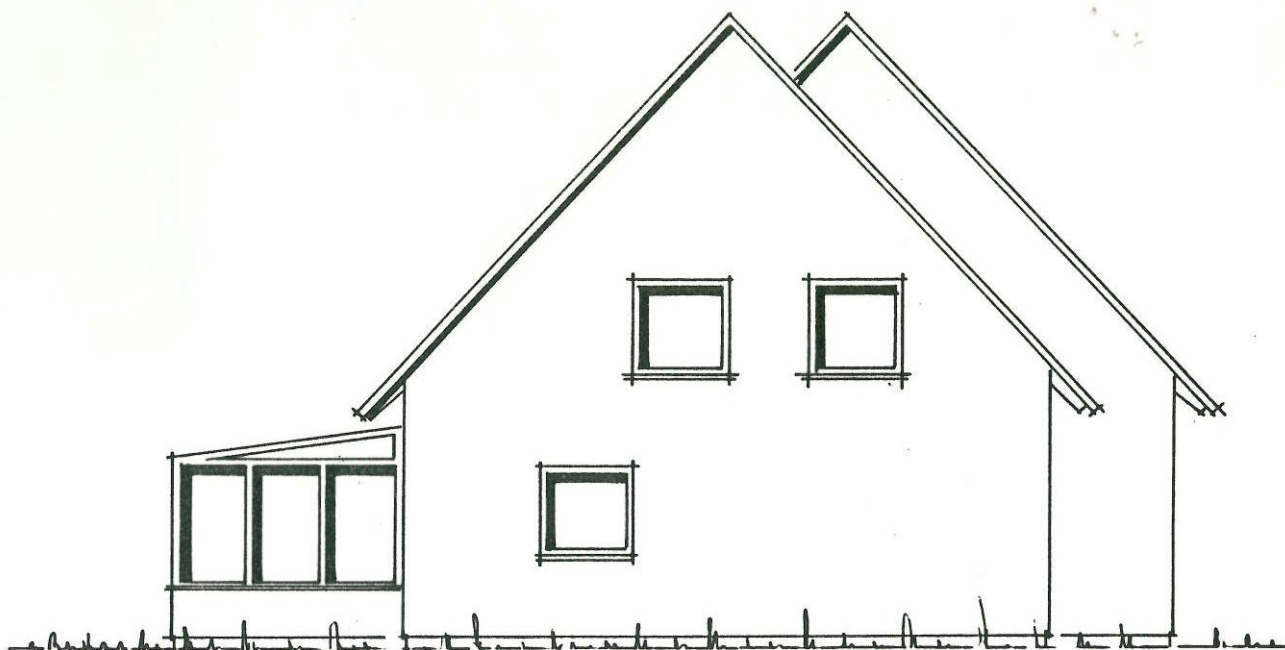


NORTHWESTANSICHT

Bauaufsichtlich geprüft u. genehmigt

Itzehoe, den 16. März 1930

Der Landrat
des Kreises Steinburg
als untere Bauaufsichtsbehörde
im Auftrage:

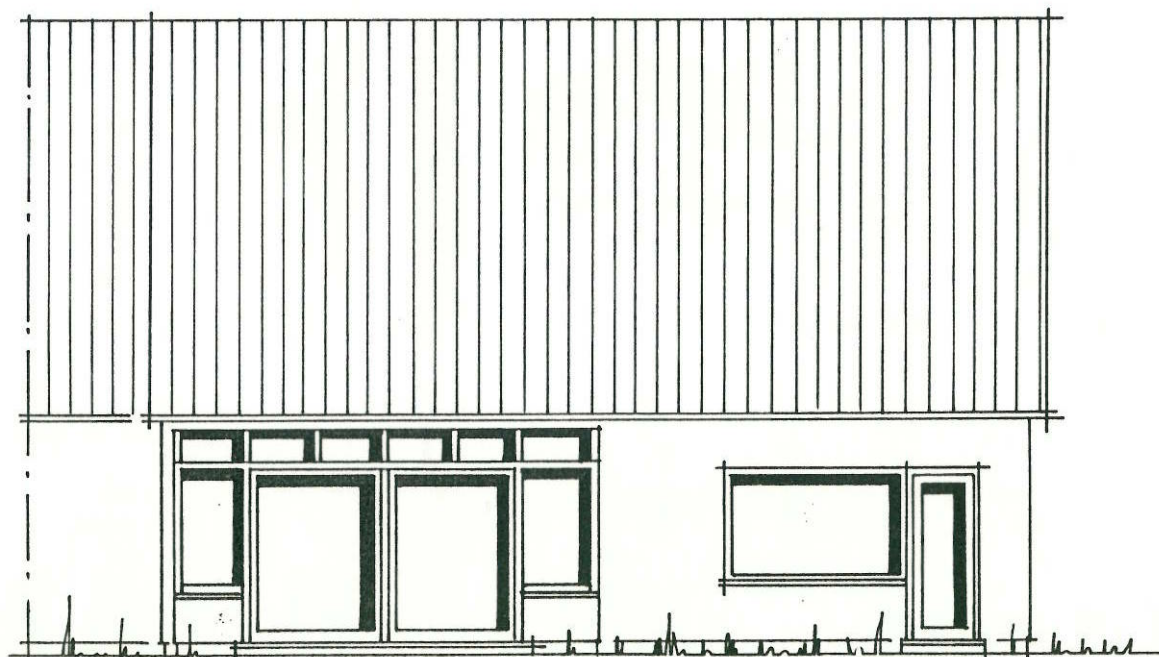

SÜDWESTANSICHT