


Fußweg/Straße

Rot: Büro oder Laden.

72,61 qm

Nutzungsrecht für Windfang und für Empfangsbereich mit Wegerecht für die Wohnung

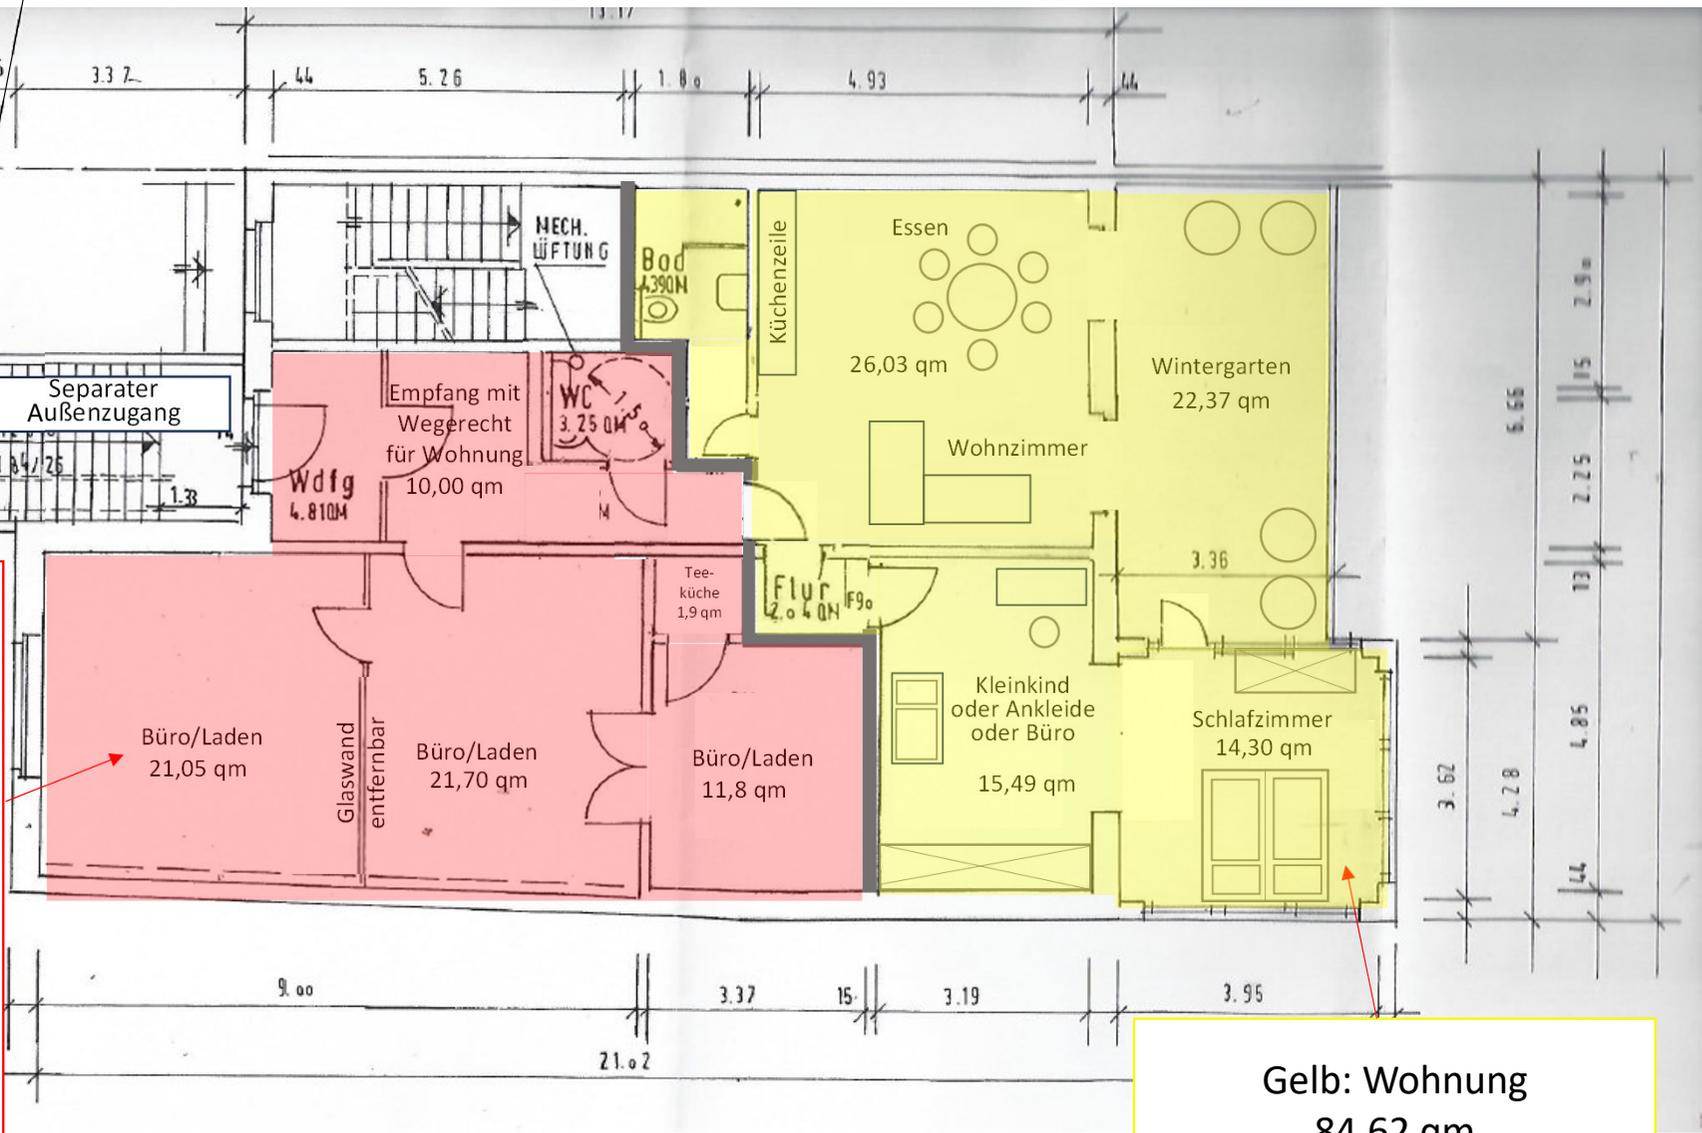

Gelb: Wohnung
84,62 qm