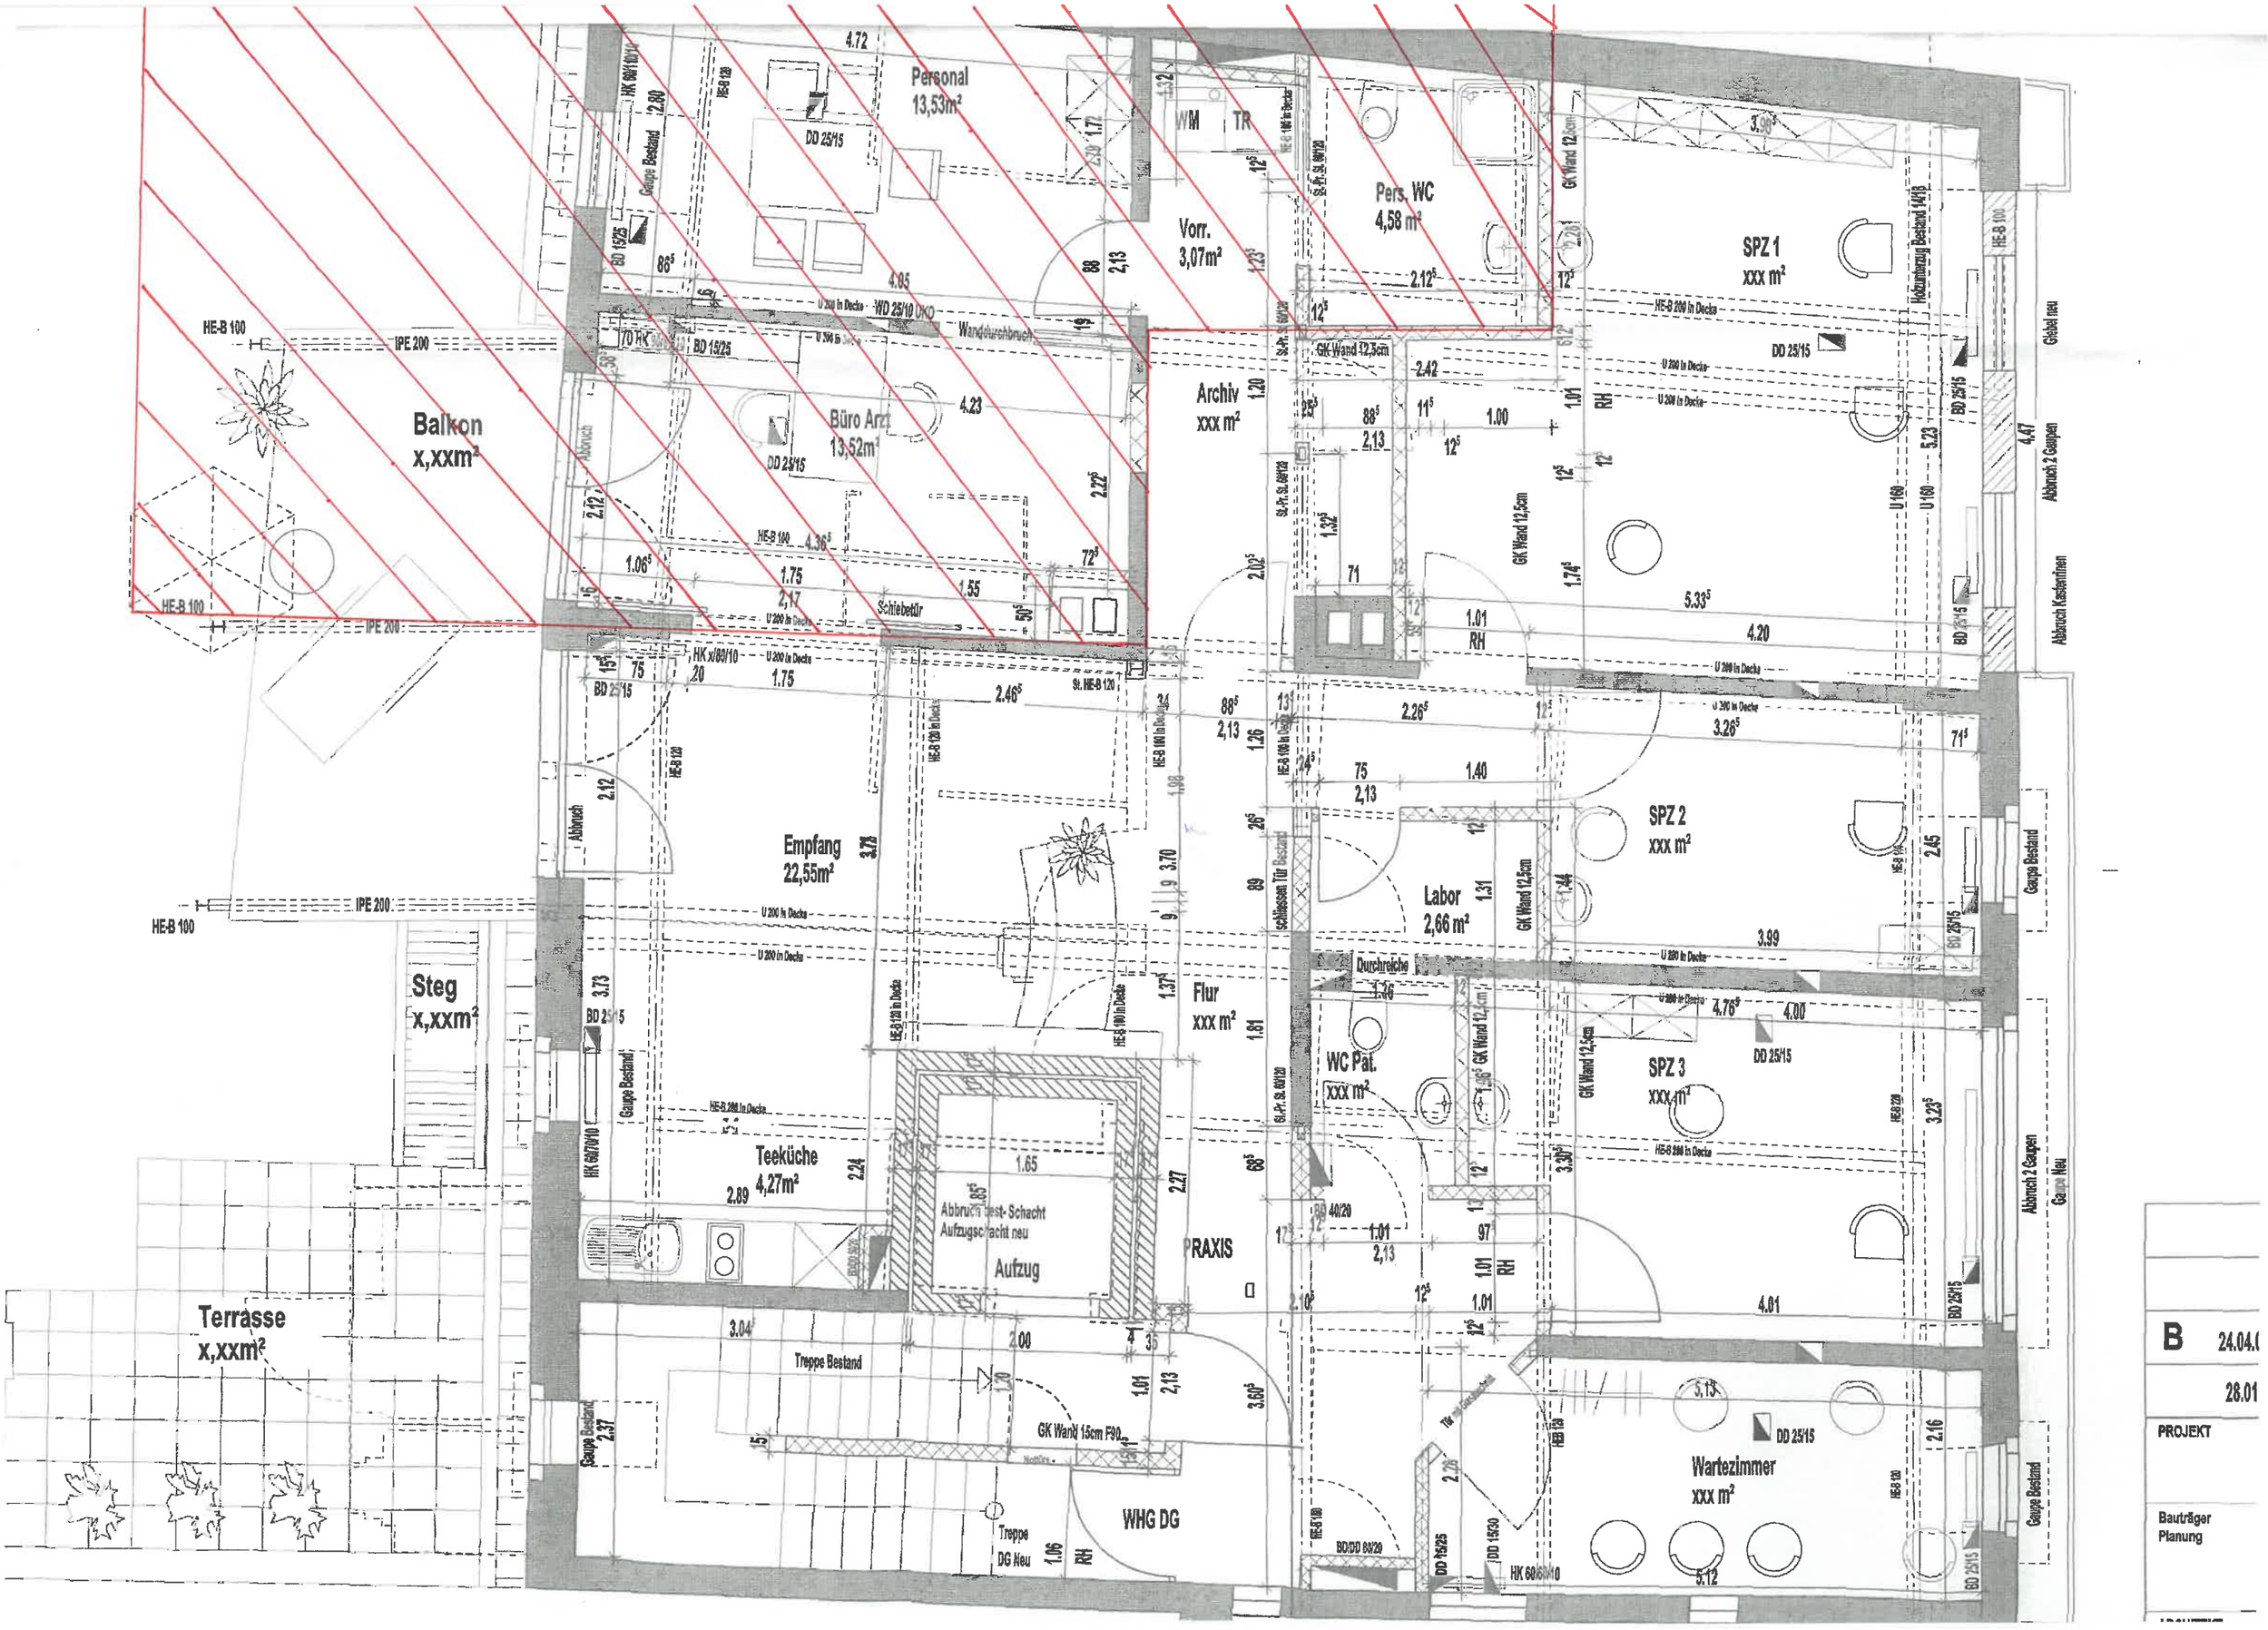

Personal
13,53m²
Vorr.
3,07m²
Pers. WC
4,58 m²
SPZ 1
xxx m²
Balkon
x,xxm²
Büro Arzt
13,52m²
Archiv
xxx m²
Empfang
22,55m²
SPZ 2
xxx m²
Labor
2,66 m²
Steg
x,xxm²
Flur
xxx m²
WC Pat.
xxx m²
SPZ 3
xxx m²
Teeküche
4,27m²
Abbruch best. Schacht
Aufzugschacht neu
Aufzug
PRAXIS
Terrasse
x,xxm²
Treppe Bestand
GK Wand 15cm F90
WHG DG
Treppe
DG Neu
Wartezimmer
xxx m²
Durchreiche
Schiebetür
Wanddurchbruch
Gaupe Bestand
Abbruch 2 Gaupen
Abbruch Kastenrinnen
Gaupe Neu
Giebel neu
B
PROJEKT
Bauträger
Planung