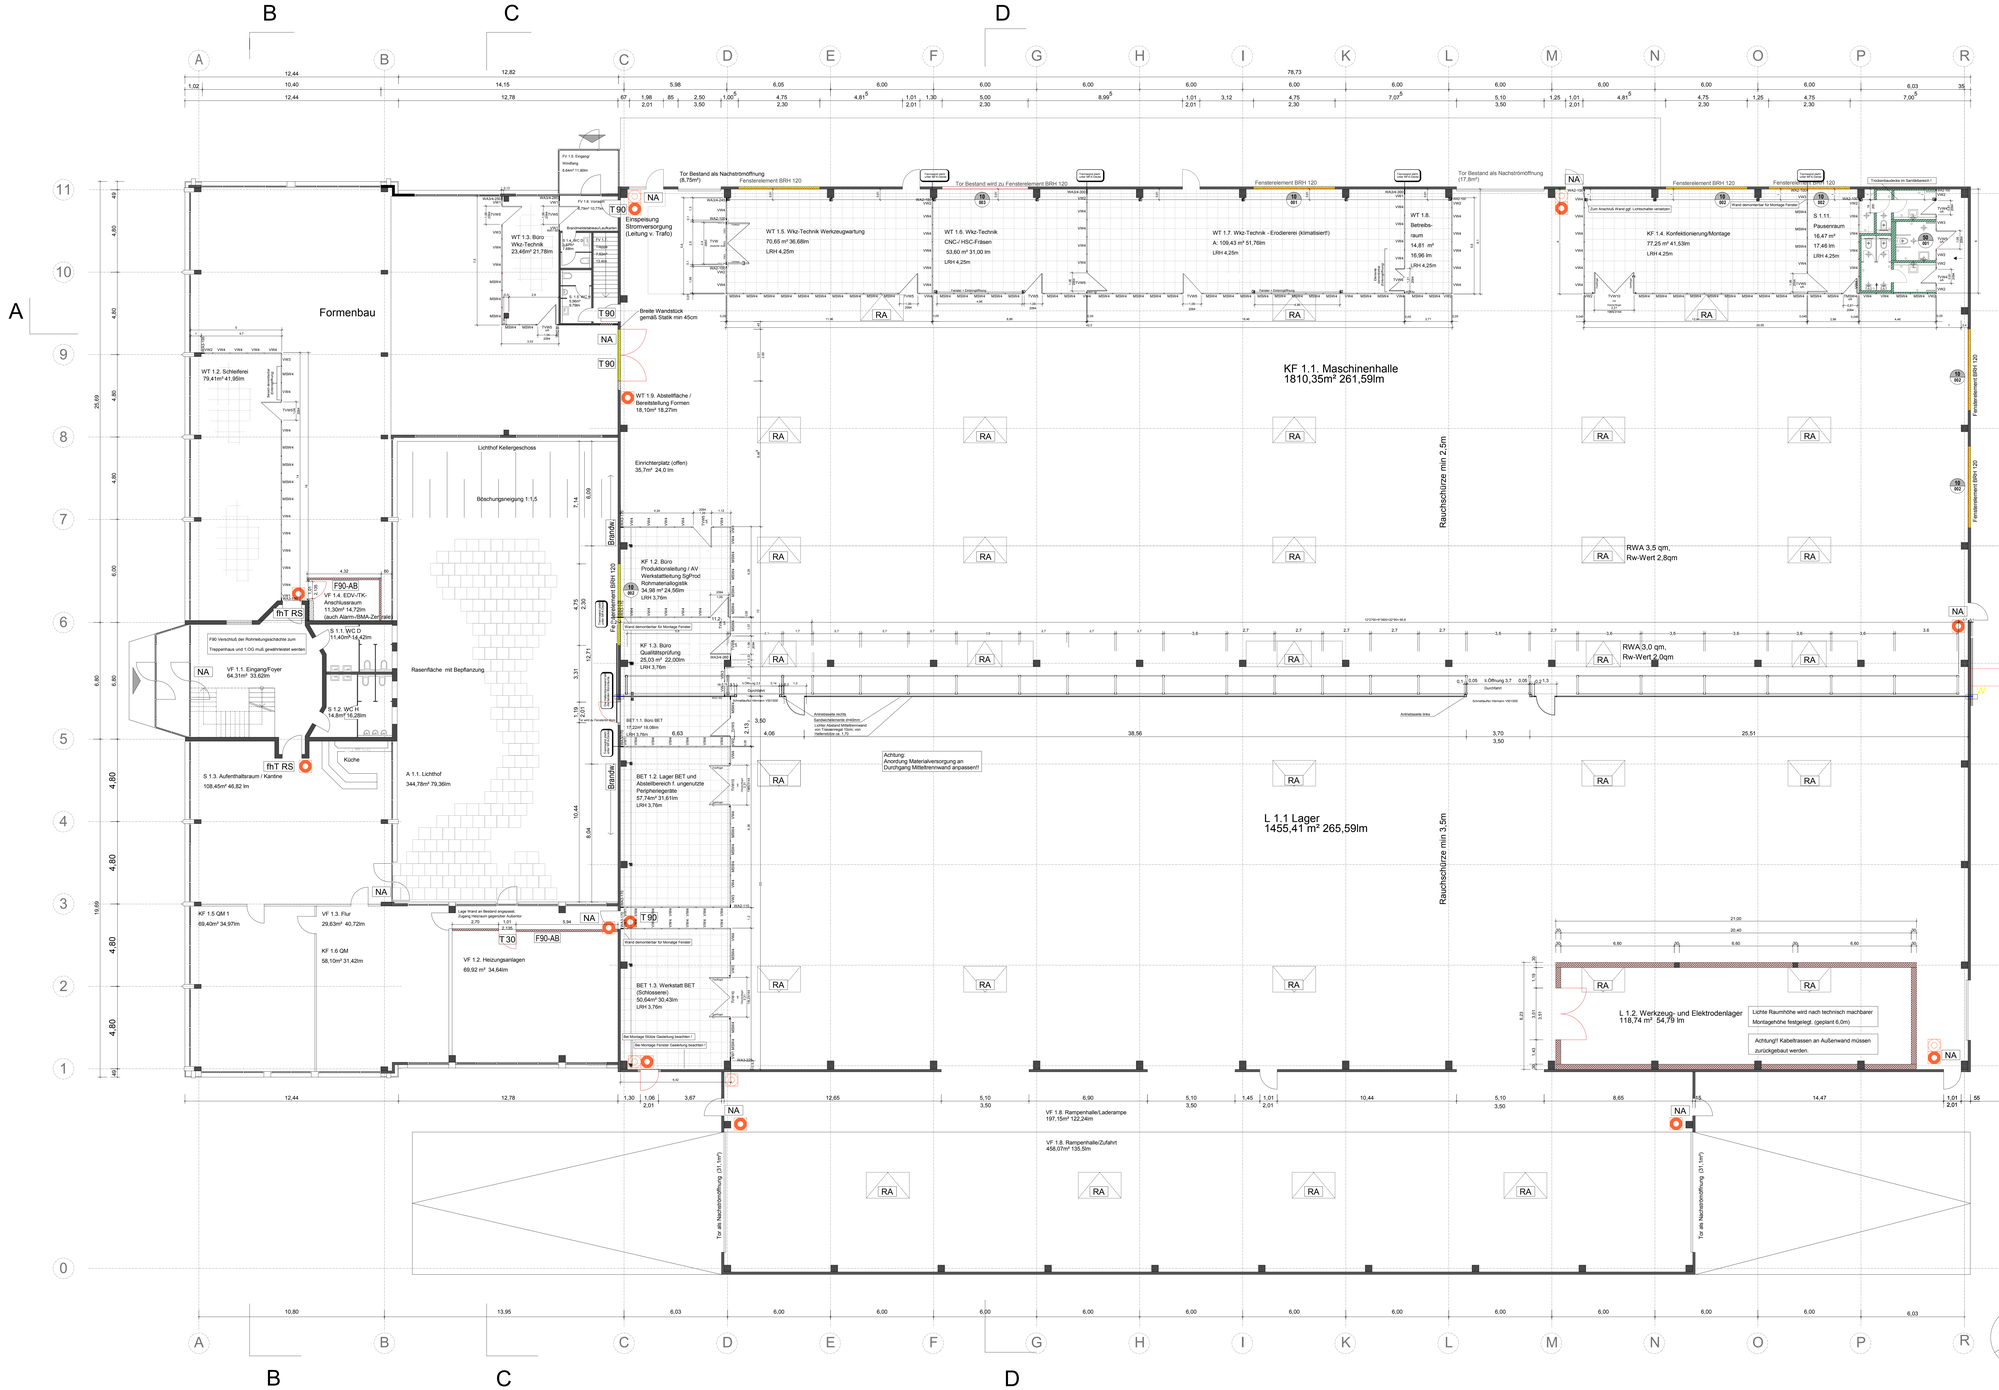
Formenbau
KF 1.1. Maschinenhalle
1810,35m² 261,59lm
L 1.1 Lager
1455,41 m² 265,59lm
Rauchschürze min 2,5m
Rauchschürze min 3,5m
WT 1.3. Büro Wkz-Technik 23,46m² 21,78m
WT 1.5. Wkz-Technik Werkzeugwartung 70,65 m² 36,68m LRH 4,25m
WT 1.6. Wkz-Technik CNC / HSC-Fräsen 53,60 m² 31,00 lm LRH 4,25m
WT 1.7. Wkz-Technik - Erodiererei (klimatisiert) A: 109,43 m² 51,76lm LRH 4,25m
WT 1.8. Betriebsraum 14,81 m² 16,96 lm LRH 4,25m
KF 1.4. Konfektionierung/Montage 77,25 m² 41,53lm LRH 4,25m
S.1.1.L. Pausenraum 16,47 m² 17,46 lm LRH 4,25m
WT 1.2. Schleiferei 79,41m² 41,95lm
KF 1.2. Büro Produktionsleitung / AV Werkstattleitung SgProd Rohmaterallogistik 34,38 m² 24,56lm LRH 3,76m
KF 1.3. Büro Qualitätsprüfung 25,03 m² 22,00lm LRH 3,76m
BET 1.2. Lager BET und Abstellbereich f. ungenutzte Peripheriegeräte 57,74m² 31,61lm LRH 3,76m
BET 1.3. Werkstatt BET (Schlosserei) 55,64m² 30,43lm LRH 3,76m
VF 1.1. Eingang/Foyer 64,31m² 33,62lm
S 1.3. Aufenthaltsraum / Kantine 108,40m² 46,82 lm
A 1.1. Lichthof 344,78m² 79,36lm
VF 1.2. Heizungsanlagen 69,92 m² 34,64m
VF 1.5. QM 1 69,40m² 34,97lm
VF 1.3. Flur 29,63m² 40,72lm
KF 1.6 QM 58,10m² 31,42lm
VF 1.8. Rampenhalle/Laderampe 197,15m² 122,24lm
VF 1.8. Rampenhalle/Zufahrt 458,07m² 135,5lm
L 1.2. Werkzeug- und Elektrodenlager 118,74 m² 54,79 lm
Lichte Raumhöhe wird nach technisch machbarer Montagehöhe festgelegt. (geplant 6,0m)
Achtung!! Kabeltrassen an Außenwand müssen zurückgebaut werden.
Achtung: Anordnung Materialversorgung an Durchgang Mittelbrennwand anpassen!!
Tor Bestand als Nachströmöffnung (8,75m²)
Tor Bestand als Nachströmöffnung (17,8m²)
Tor Bestand wird zu Fensterelement BRH 120
Fensterelement BRH 120
Einspeisung Stromversorgung (Leitung v. Trafo)
Breite Wandstück gemäß Statik min 45cm
WT 1.9. Abstellfläche / Bereitstellung Formen 18,10m² 18,27m
Einrichterplatz (offen) 35,7m² 24,0 lm
Lichthof Kellergeschoss
Böschungsneigung 1:1,5
Rasenfläche mit Bepflanzung
Küche
RWA 3,5 qm, Rw-Wert 2,8qm
RWA 3,0 qm, Rw-Wert 2,0qm
Brandschutzverglasung
Brandschutzverglasung
Brandschutzverglasung