



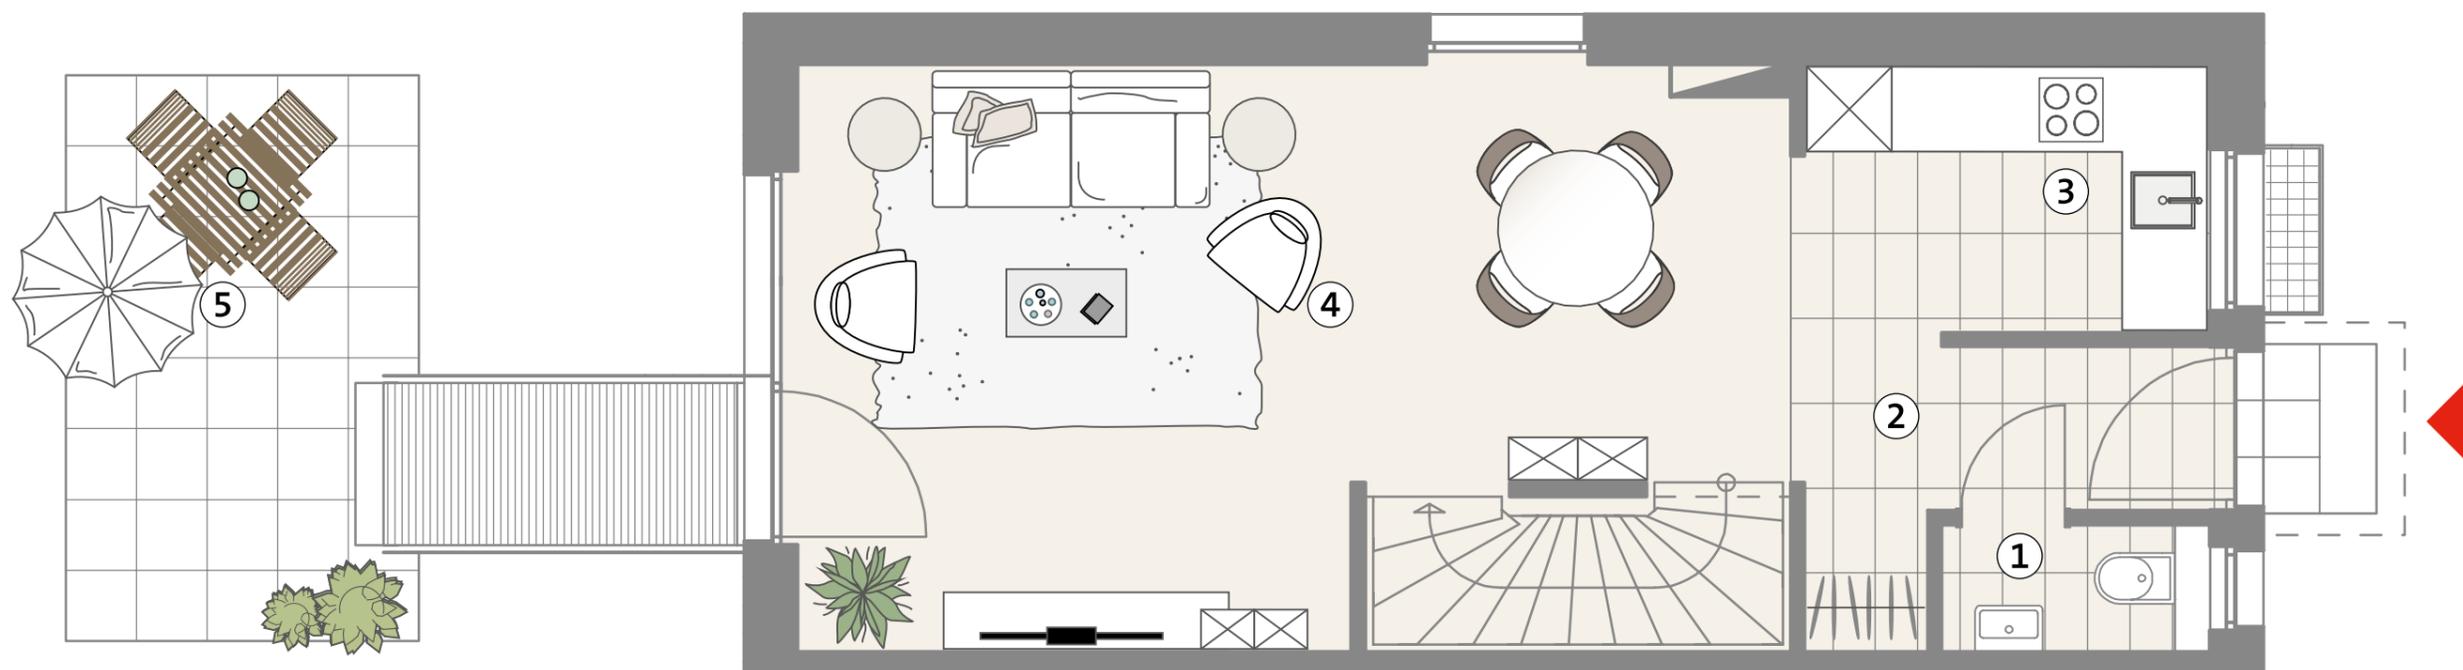

ERICH

DAS HAUS MIT DEM STEG

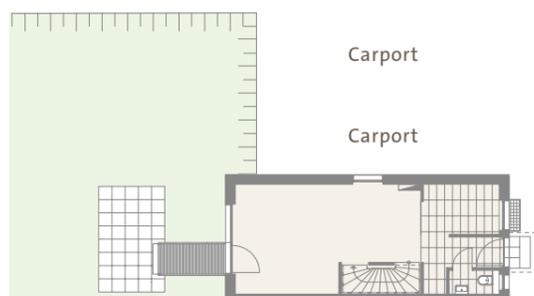


HAUS 6/1 | EG | 4 ZIMMER MIT TERRASSE

1	WC	1.71 m ²
2	Diele	4.39 m ²
3	Küche	5.57 m ²
4	Wohnen/Essen	25.50 m ²
5	Terrasse (50%)	5.00 m ²


Fläche Erdgeschoss	42.17 m ²
Wohnfläche gesamt	103.32 m²
Wohn-/Nutzfläche gesamt	114.67 m²

Maße sowie Verlegeart der Fliesen sind unverbindlich und können abweichen.

Maßstab 1:50

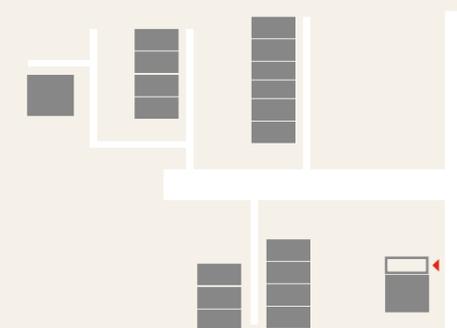

EPPLÉ

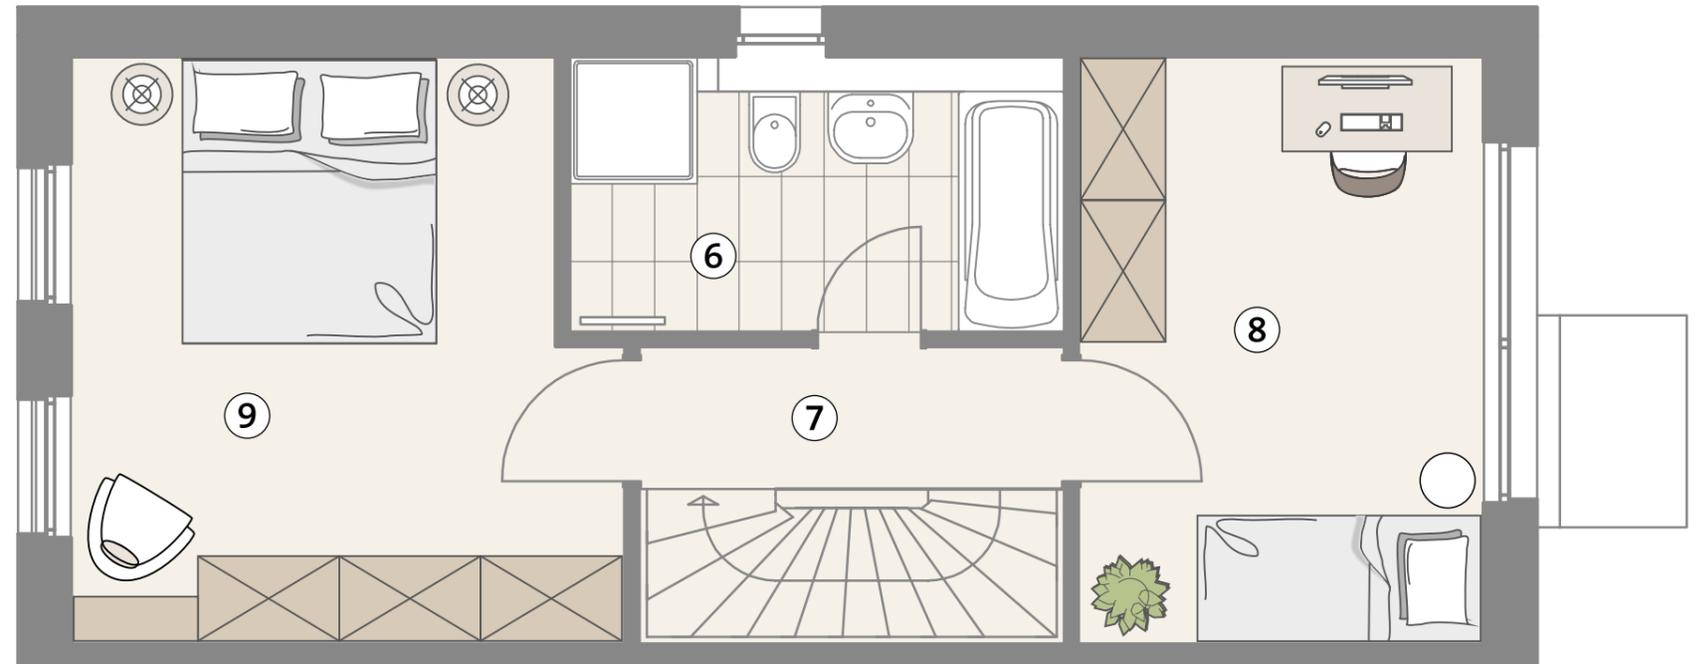



HAUS 6/1 | OG | 4 ZIMMER MIT TERRASSE

6	Bad	6.61 m ²
7	Flur	3.04 m ²
8	Kind	11.94 m ²
9	Eltern	15.30 m ²

Fläche Obergeschoss	36.89 m ²
Wohnfläche gesamt	103.32 m²
Wohn-/Nutzfläche gesamt	114.67 m²

Maße sowie Verlegeart der Fliesen sind unverbindlich und können abweichen.


Maßstab 1:50

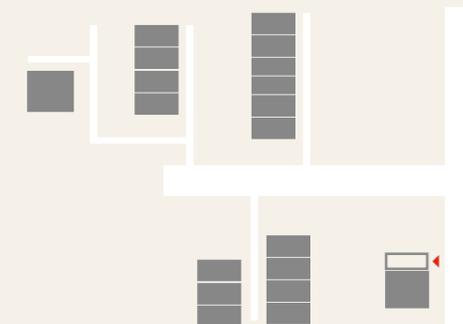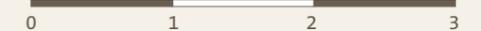



ERICH

DAS HAUS MIT DEM STEG

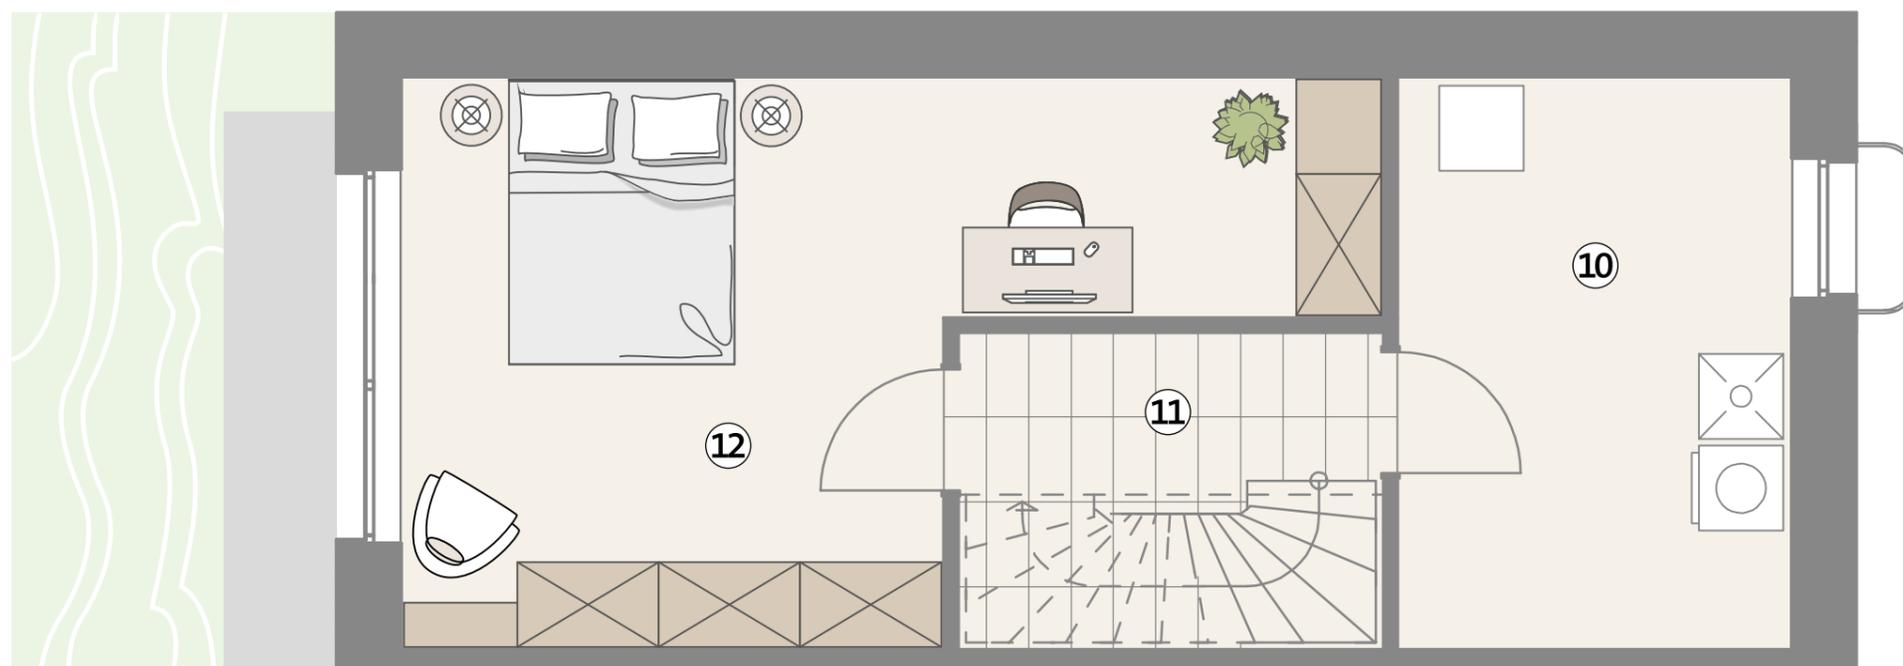


HAUS 6/1 | UG | 4 ZIMMER MIT TERRASSE

10	Keller/Technik	11.35 m ²
11	Flur	3.46 m ²
12	Zimmer	20.80 m ²

Fläche Untergeschoss	35.61 m ²
Wohnfläche gesamt	103.32 m²
Wohn-/Nutzfläche gesamt	114.67 m²

Maße sowie Verlegeart der Fliesen sind unverbindlich und können abweichen.

Maßstab 1:50

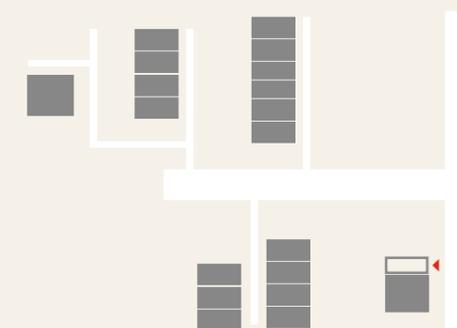

EPPLÉ