

Grundriss Wohnebene 4. OG


nicht maßstabgerecht, dient zur Übersicht der Raumaufteilung

Wohnen/ Essen	33,68 m ²
Küche	6,98 m ²
Diele	7,86 m ²
Abstellraum	1,30 m ²
WC	3,75 m ²
Flur	5,16 m ²
Zimmer	10,98 m ²
Schlafen	12,49 m ²
Bad	7,41 m ²
Summe	89,61 m²

Putzabzug 1 %	0,90 m ²
gesamt	88,71 m ²

Vorplatz	6,26 m ²
Dachterrasse I	26,66 m ²
Dachterrasse II	7,14 m ²
Dachterrasse III	4,58 m ²
Dachterrasse (5.OG)	24,65 m ²
Summe	69,29 m²

Anrechnung 50 %	34,65 m ²
Wohnfläche gesamt	123,36 m ²

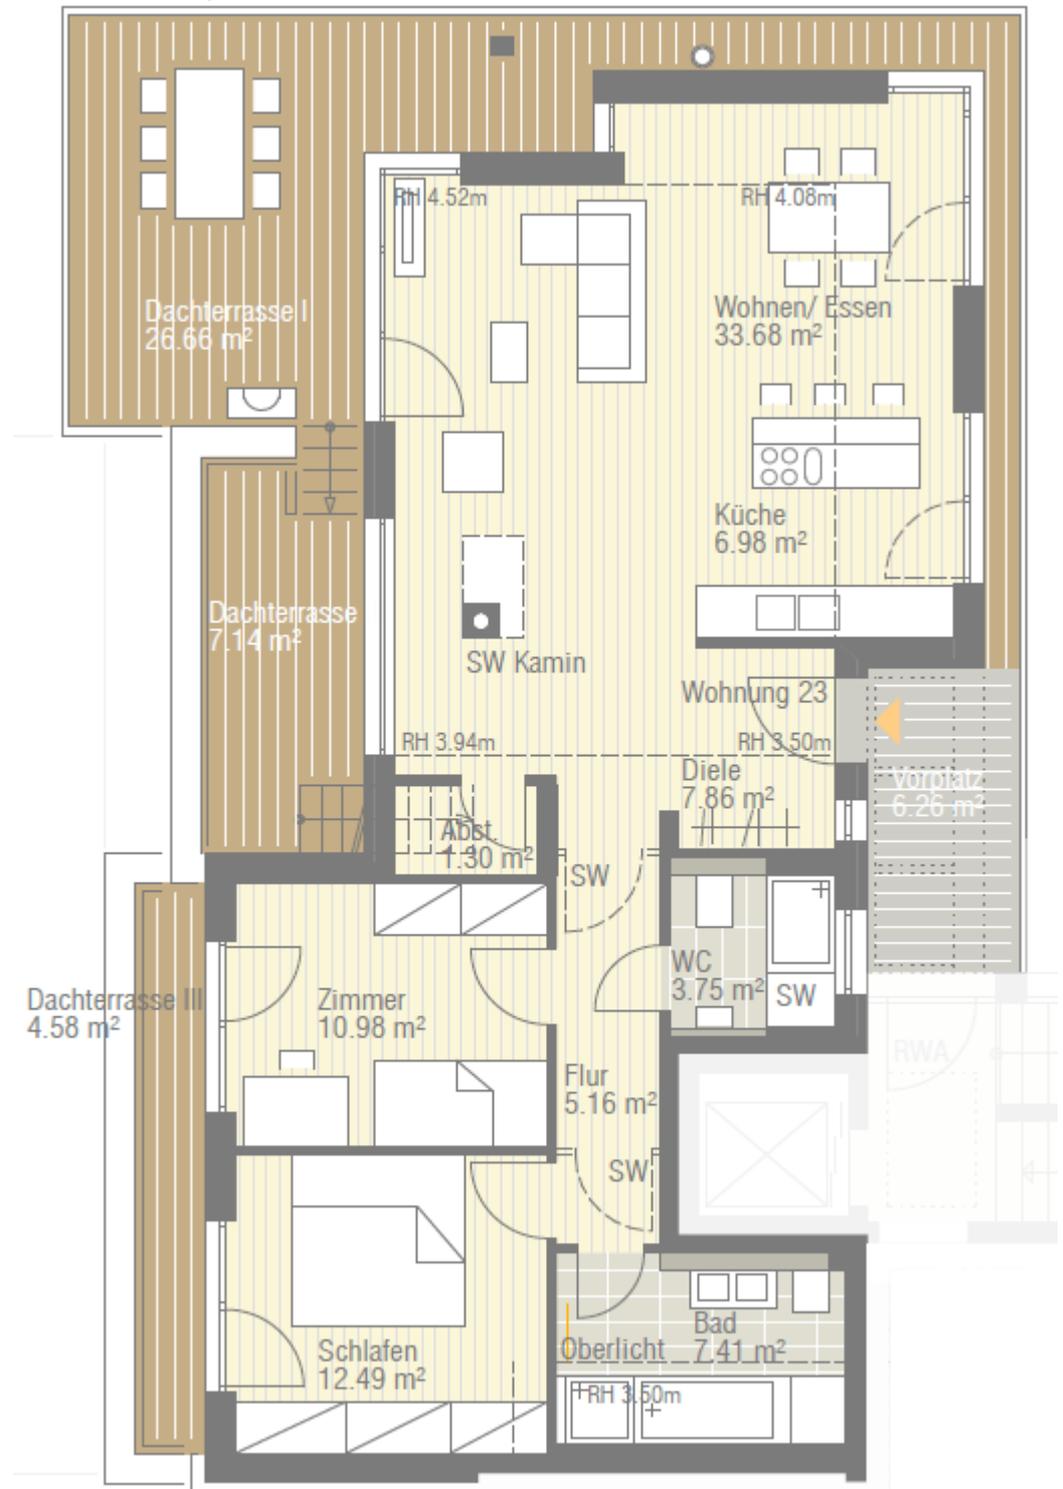

Grundriss Dachterrasse 5. OG

nicht maßstabgerecht, dient zur Übersicht der Raumaufteilung

