

C2
Ebene -1

Wohnen/Kochen	29.73 m ²
Garderobe	7.81 m ²
Zimmer 1	11.34 m ²
Zimmer 2	10.95 m ²
Zimmer 3	13.07 m ²
Schrankraum	3.67 m ²
Bad	6.09 m ²
WC 1	2.16 m ²
Gang 1	7.00 m ²
WC 2	1.60 m ²
Gang 2	1.20 m ²

Wohnnutzfläche 94.62 m²


Keller 21.95 m²
Technik 10.69 m²

Terrasse 25.04 m²
Balkon 8.22 m²
Garten 39.82 m²





Massstab M 1:75

Alle Maße sind Rohbaumaße. Maßtoleranzen bis zu +/-3% möglich. Für Möblierung Naturmaße nehmen. Die Möblierung ist im Preis nicht enthalten. Artikel und Preisabweichungen sowie Irrtum und Druckfehler vorbehalten. Stand September 2022

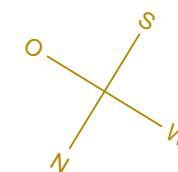

HERMANNSTAL Lans

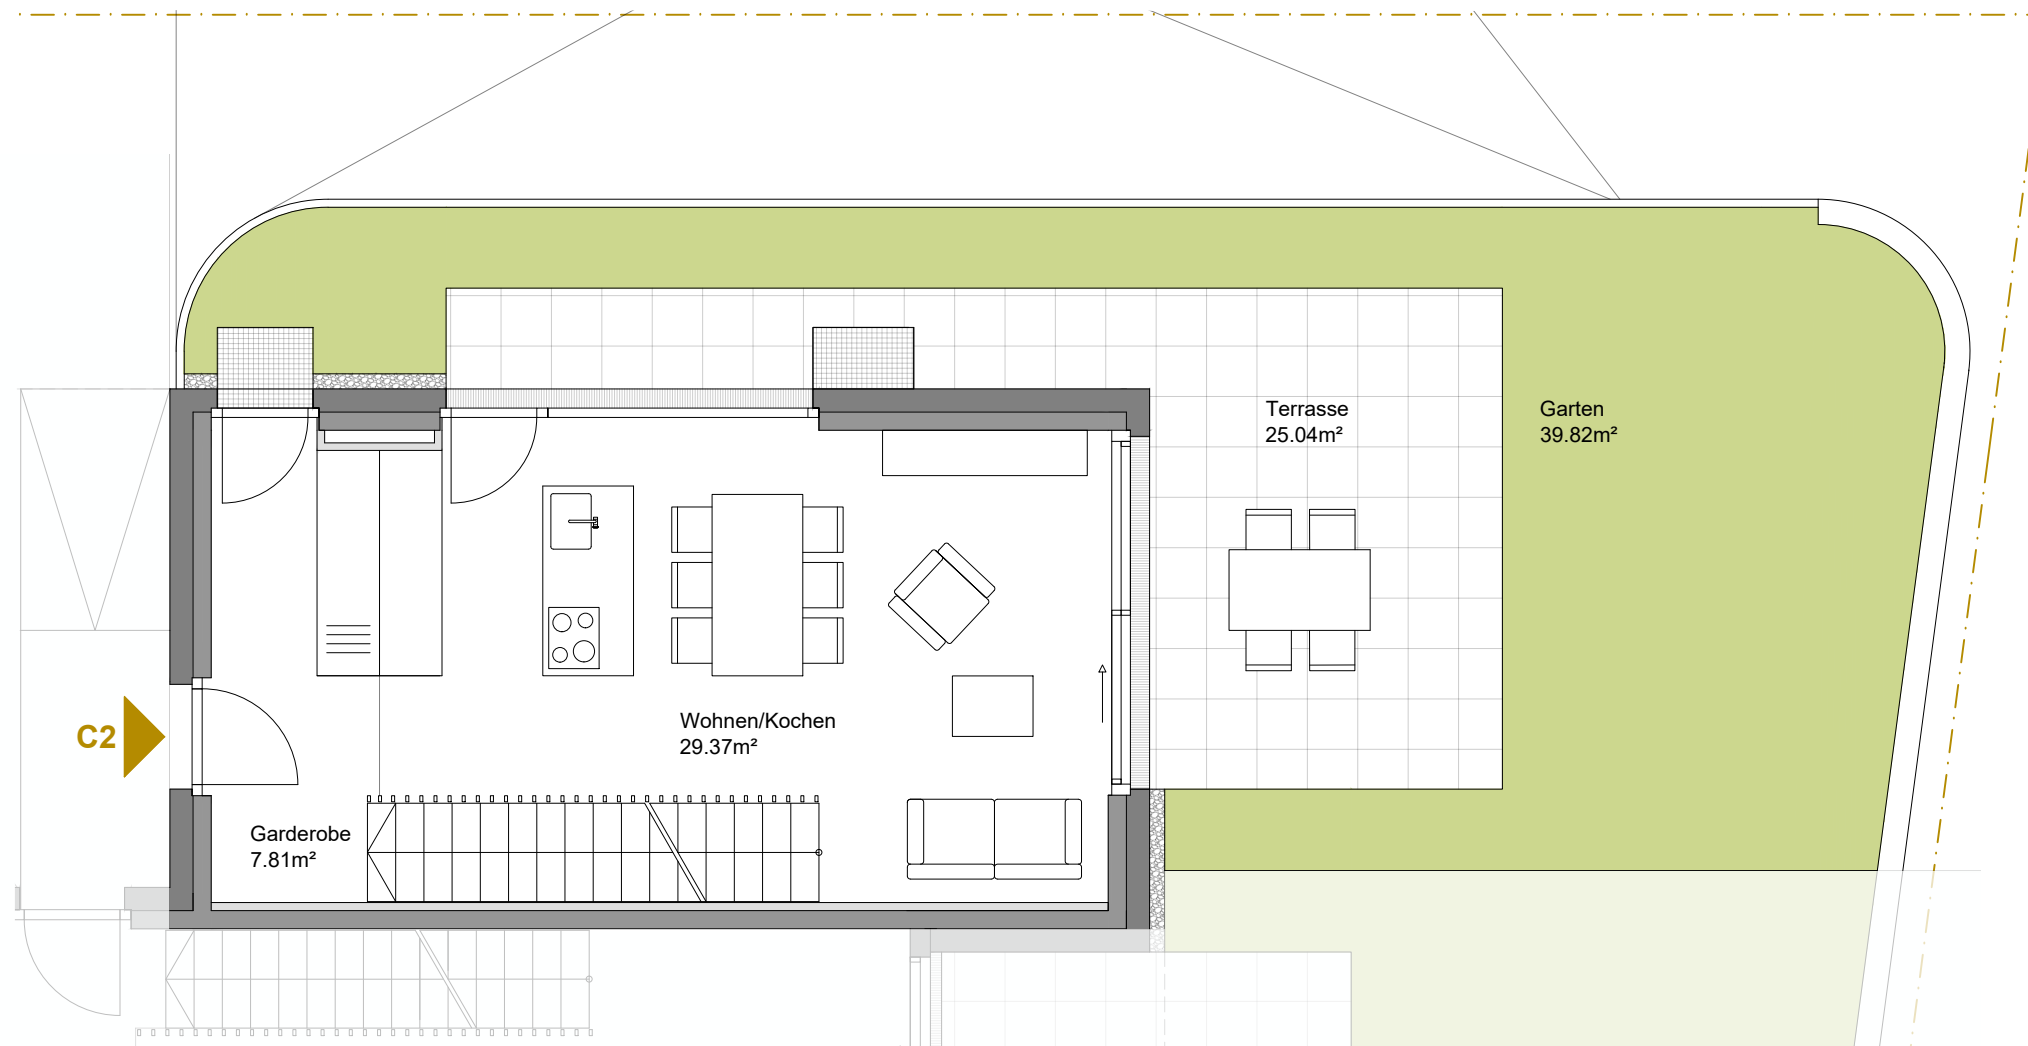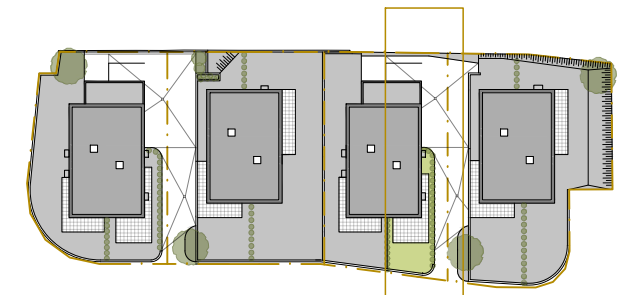

C2 Ebene 0

Wohnen/Kochen	29.73 m ²
Garderobe	7.81 m ²
Zimmer 1	11.34 m ²
Zimmer 2	10.95 m ²
Zimmer 3	13.07 m ²
Schrankraum	3.67 m ²
Bad	6.09 m ²
WC 1	2.16 m ²
Gang 1	7.00 m ²
WC 2	1.60 m ²
Gang 2	1.20 m ²

Wohnnutzfläche 94.62 m²


Keller	21.95 m ²
Technik	10.69 m ²



Terrasse	25.04 m ²
Balkon	8.22 m ²
Garten	39.82 m ²



Massstab M 1:75

Alle Maße sind Rohbaumaße. Maßtoleranzen bis zu +/-3% möglich. Für Möblierung Naturmaße nehmen. Die Möblierung ist im Preis nicht enthalten. Artikel und Preisabweichungen sowie Irrtum und Druckfehler vorbehalten. Stand September 2022

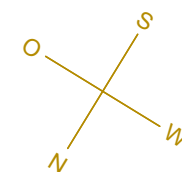

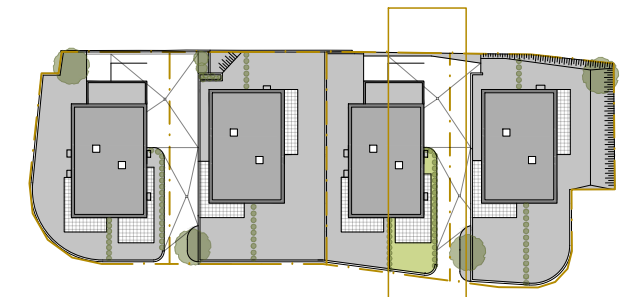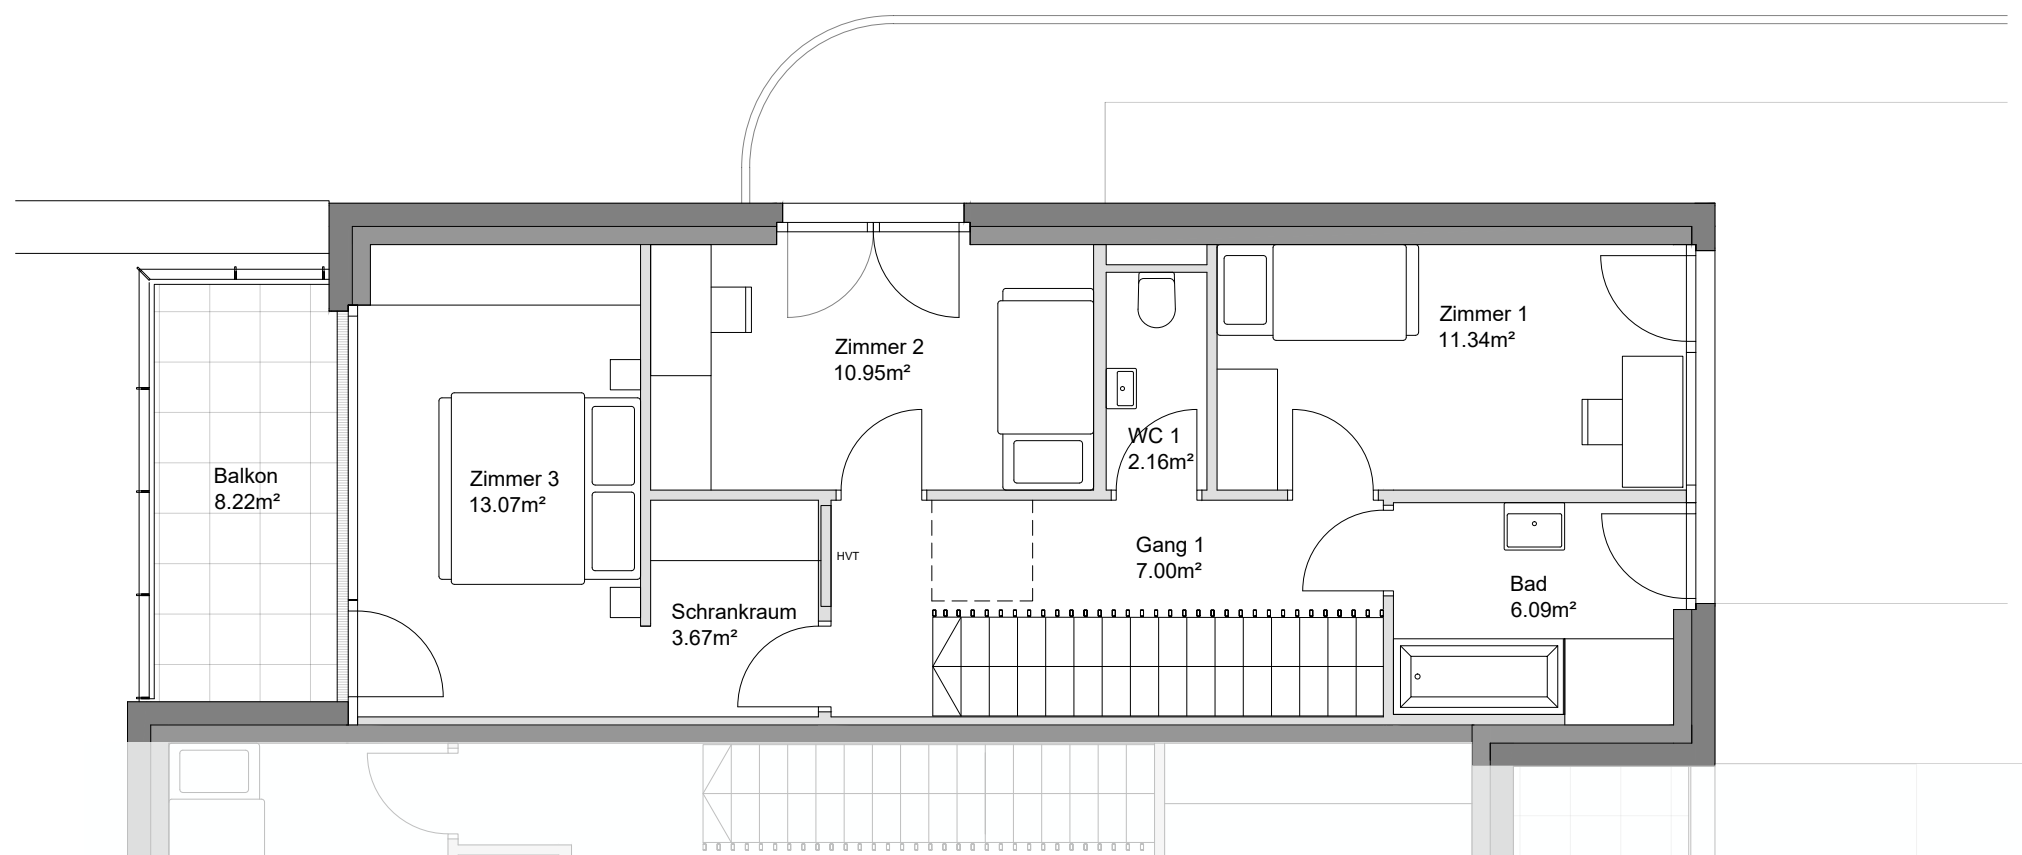

C2
Ebene 1

Wohnen/Kochen	29.73 m ²
Garderobe	7.81 m ²
Zimmer 1	11.34 m ²
Zimmer 2	10.95 m ²
Zimmer 3	13.07 m ²
Schrankraum	3.67 m ²
Bad	6.09 m ²
WC 1	2.16 m ²
Gang 1	7.00 m ²
WC 2	1.60 m ²
Gang 2	1.20 m ²

Wohnnutzfläche 94.62 m²

Keller	21.95 m ²
Technik	10.69 m ²

Terrasse	25.04 m ²
Balkon	8.22 m ²
Garten	39.82 m ²



Massstab M 1:75

Alle Maße sind Rohbaumaße. Maßtoleranzen bis zu +/-3% möglich. Für Möblierung Naturmaße nehmen. Die Möblierung ist im Preis nicht enthalten. Artikel und Preisabweichungen sowie Irrtum und Druckfehler vorbehalten. Stand September 2022

