




Schnitt D-D

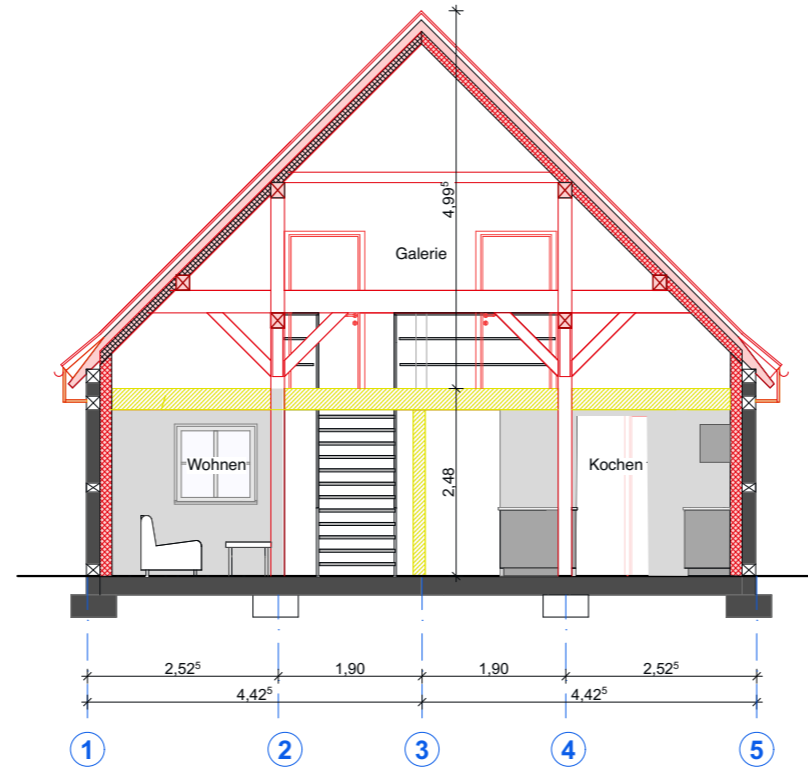

Schnitt A-A

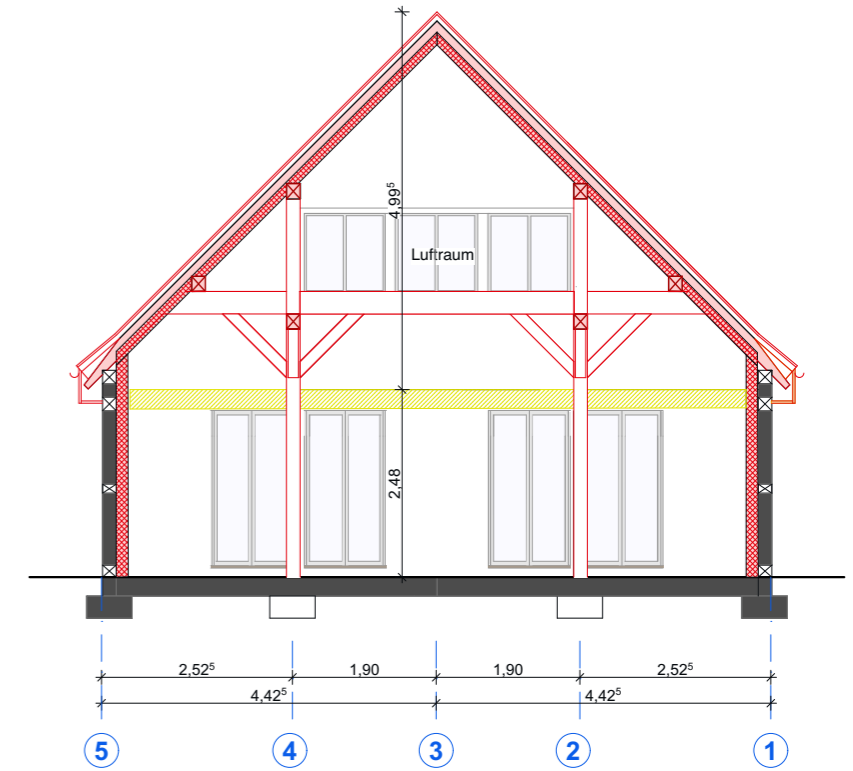

Schnitt C-C

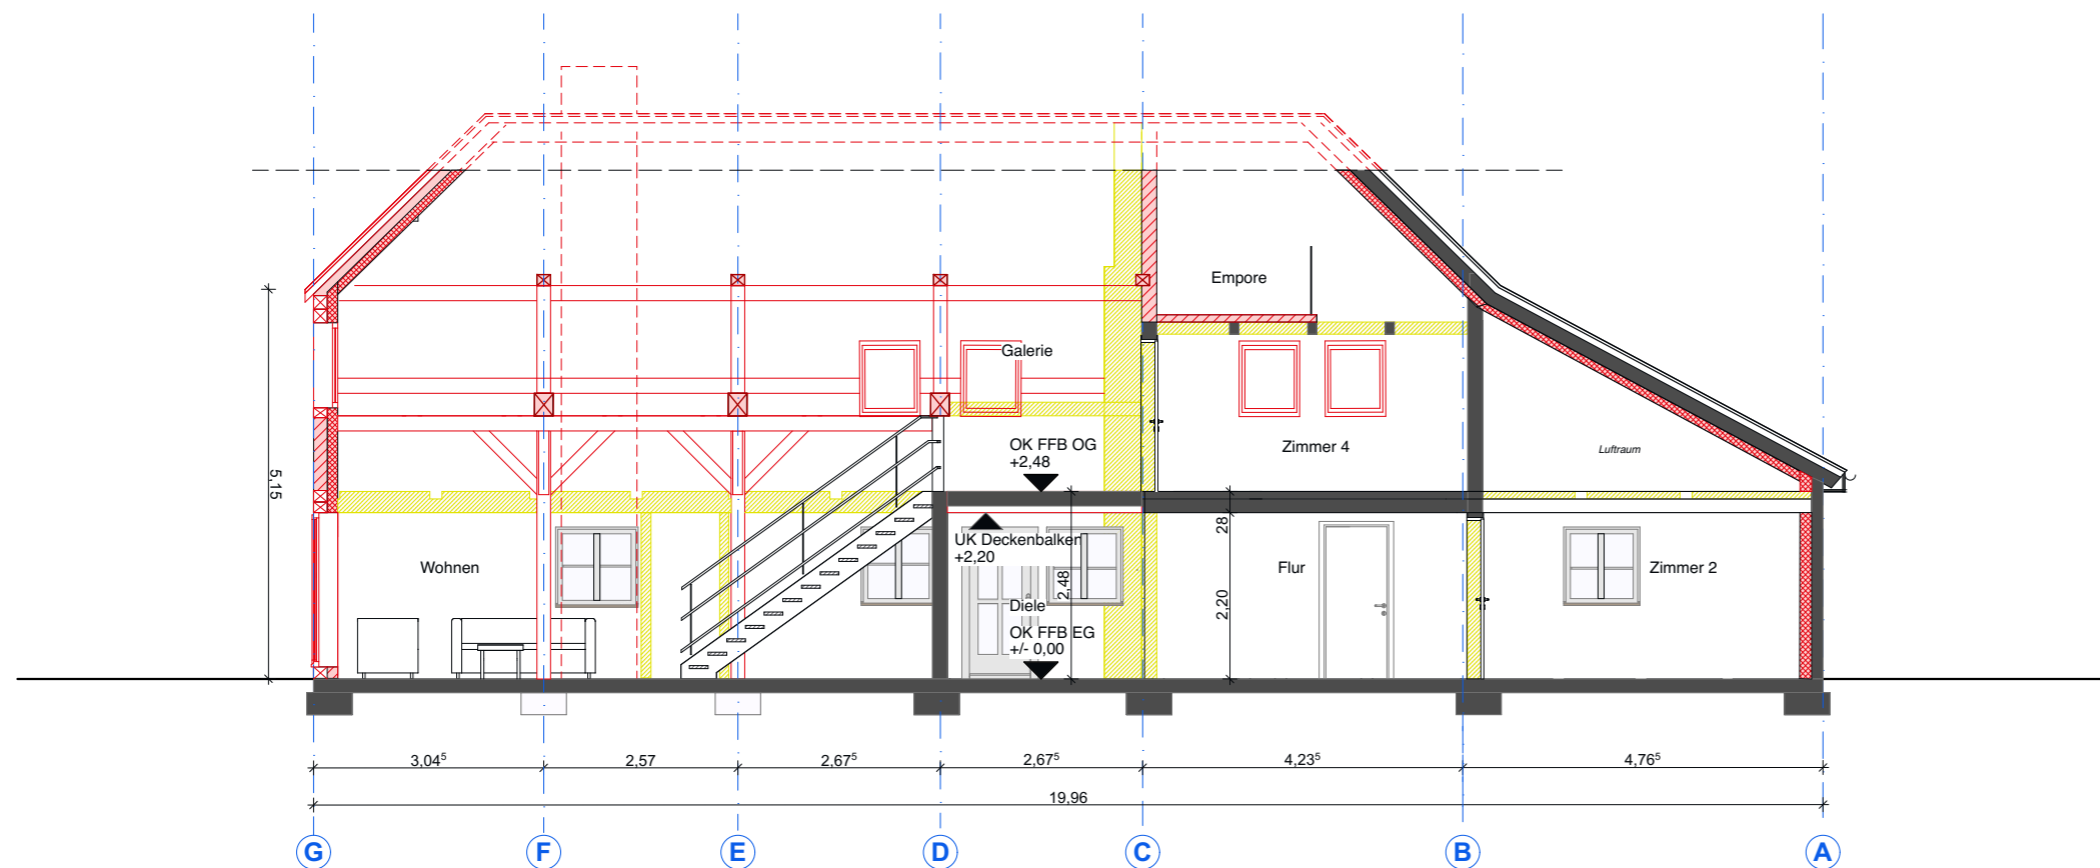

Schnitt B-B

Bauantragsplan

Projekt

Umbau und Sanierung Bauernhaus

PETERSEN BERNARDY ARCHITEKTEN

Partnersgesellschaft mbB

Hauptstraße 1,

D-21368 Dahlenburg

Tel: 05851.979 75 95

info@petersen-bernyard-architekten.de

Objekt

Köhlinger Weg 1, 21371 Tosterglope

Bauherr

Mareike u. Michael Schulz

Köhlinger Weg 3

23371 Tosterglope

Schnitte

Maßstab: 1: 100

Format: 45 / 21cm

Erstellungsdatum: 01.06.2021

3.0