


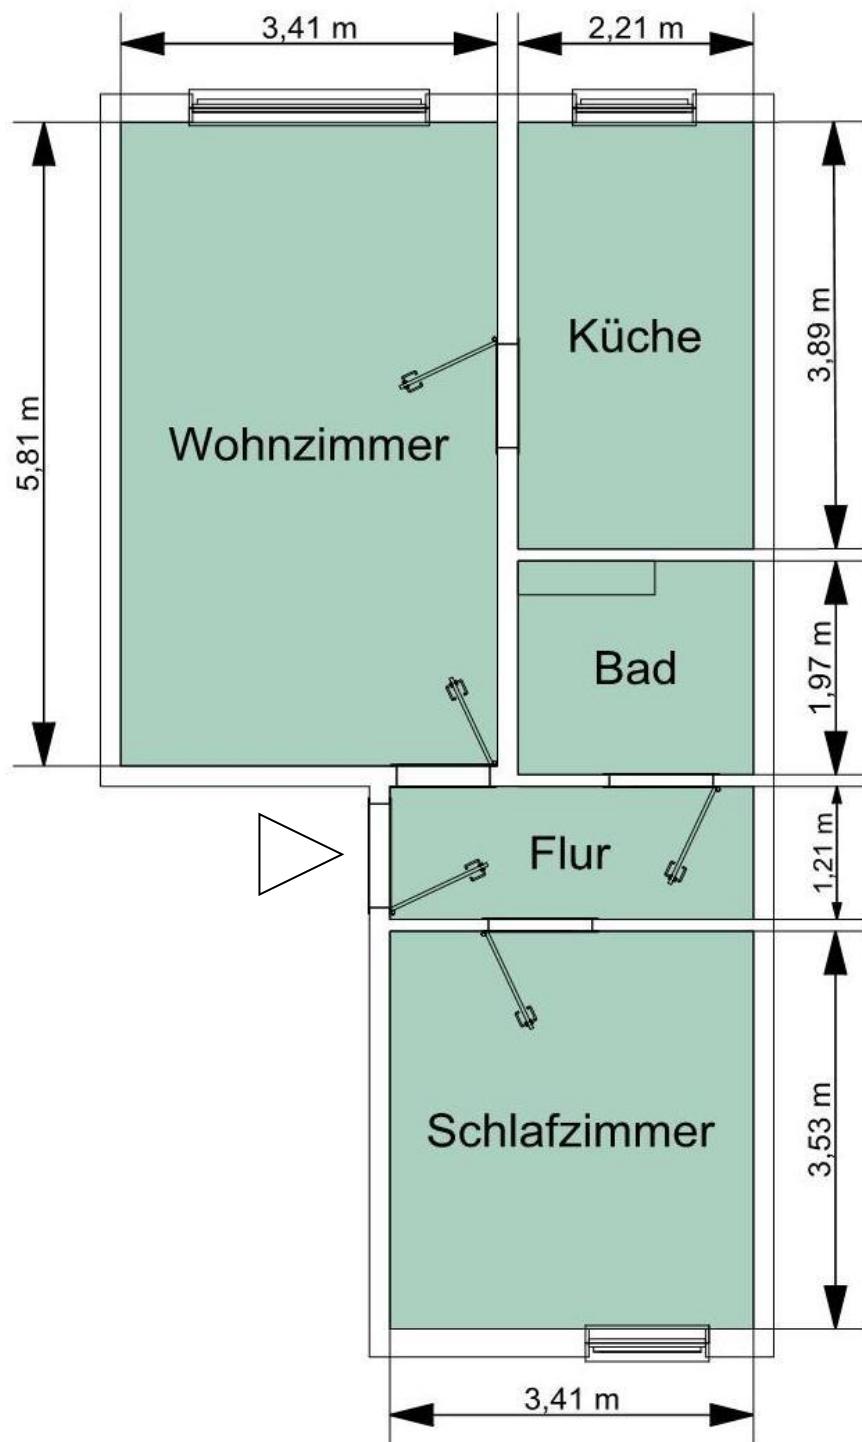

## **2-Raum Wohnung ca. 49 m<sup>2</sup>**

Wohnzimmer: ca. 19,81 m<sup>2</sup>  
Schlafzimmer: ca. 12,04 m<sup>2</sup>  
Flur: ca. 4,13 m<sup>2</sup>  
Küche: ca. 8,60 m<sup>2</sup>  
Bad: ca. 4,35 m<sup>2</sup>



Alle Maße sowie Installationsanschlüsse können abweichen und sind in der Wohnung zu überprüfen.