


Neubau Hans Hofmann
Bregenz, Kaiserstr. 21

2.u.3. Stock

1 : 100

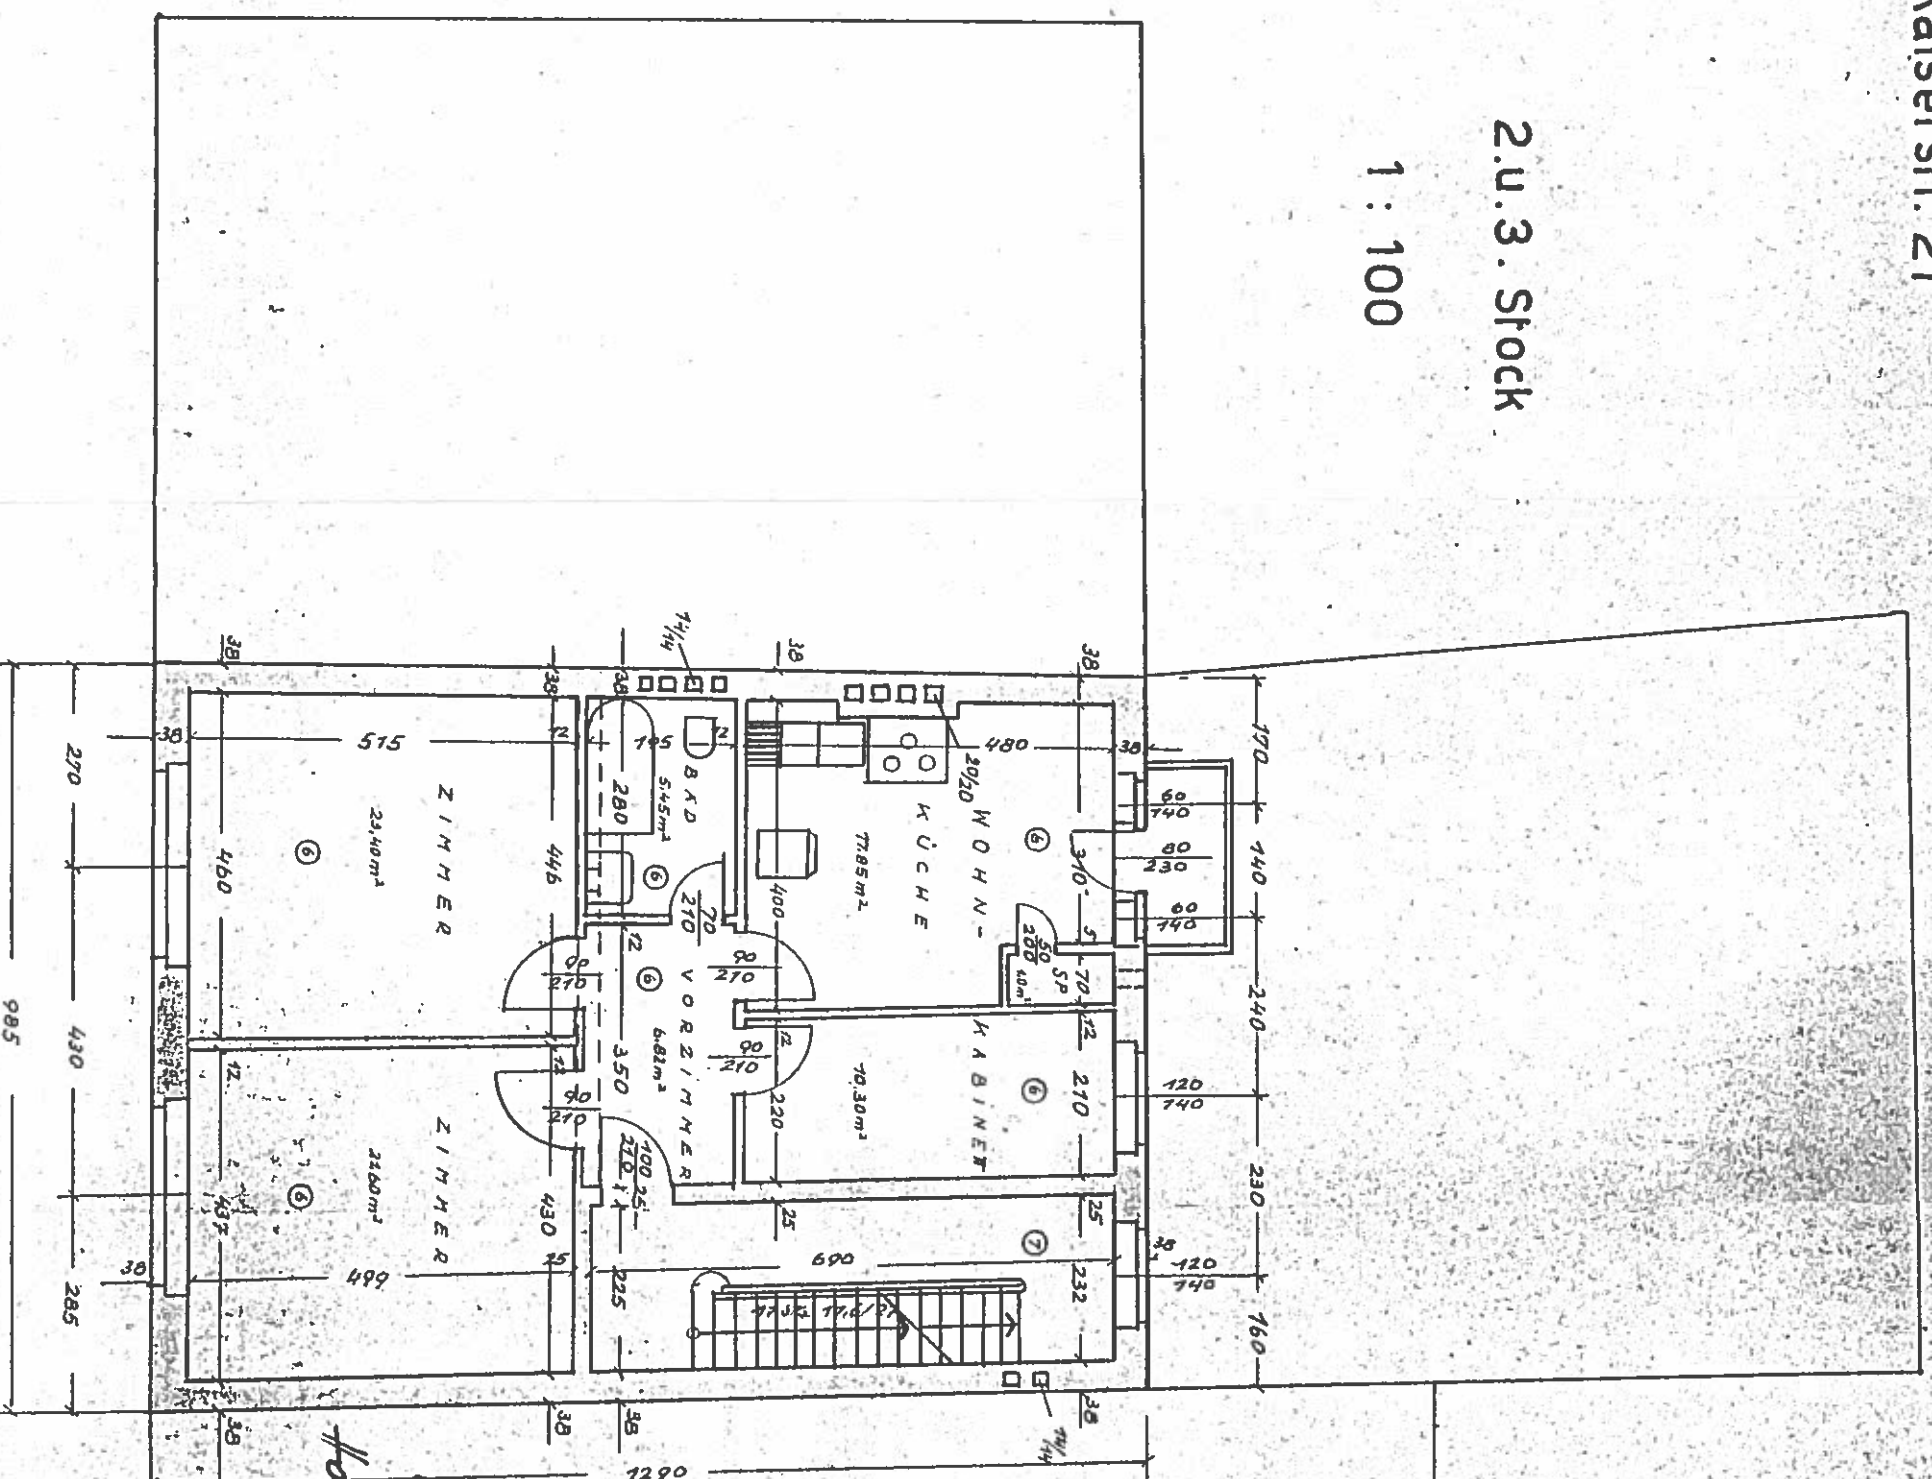

DER BAUHERR:

Hans Hofmann OHG

Hans Hofmann o.H.G.

DER ARCHITEKT:

ARCHITEKTUR- u. INGENIEURBÜRO

DEPL. ING.

AUGUST KRÄMER

BREGENZ.

Krämer

Z.N. 37/51

Bregenz, im April 1951