


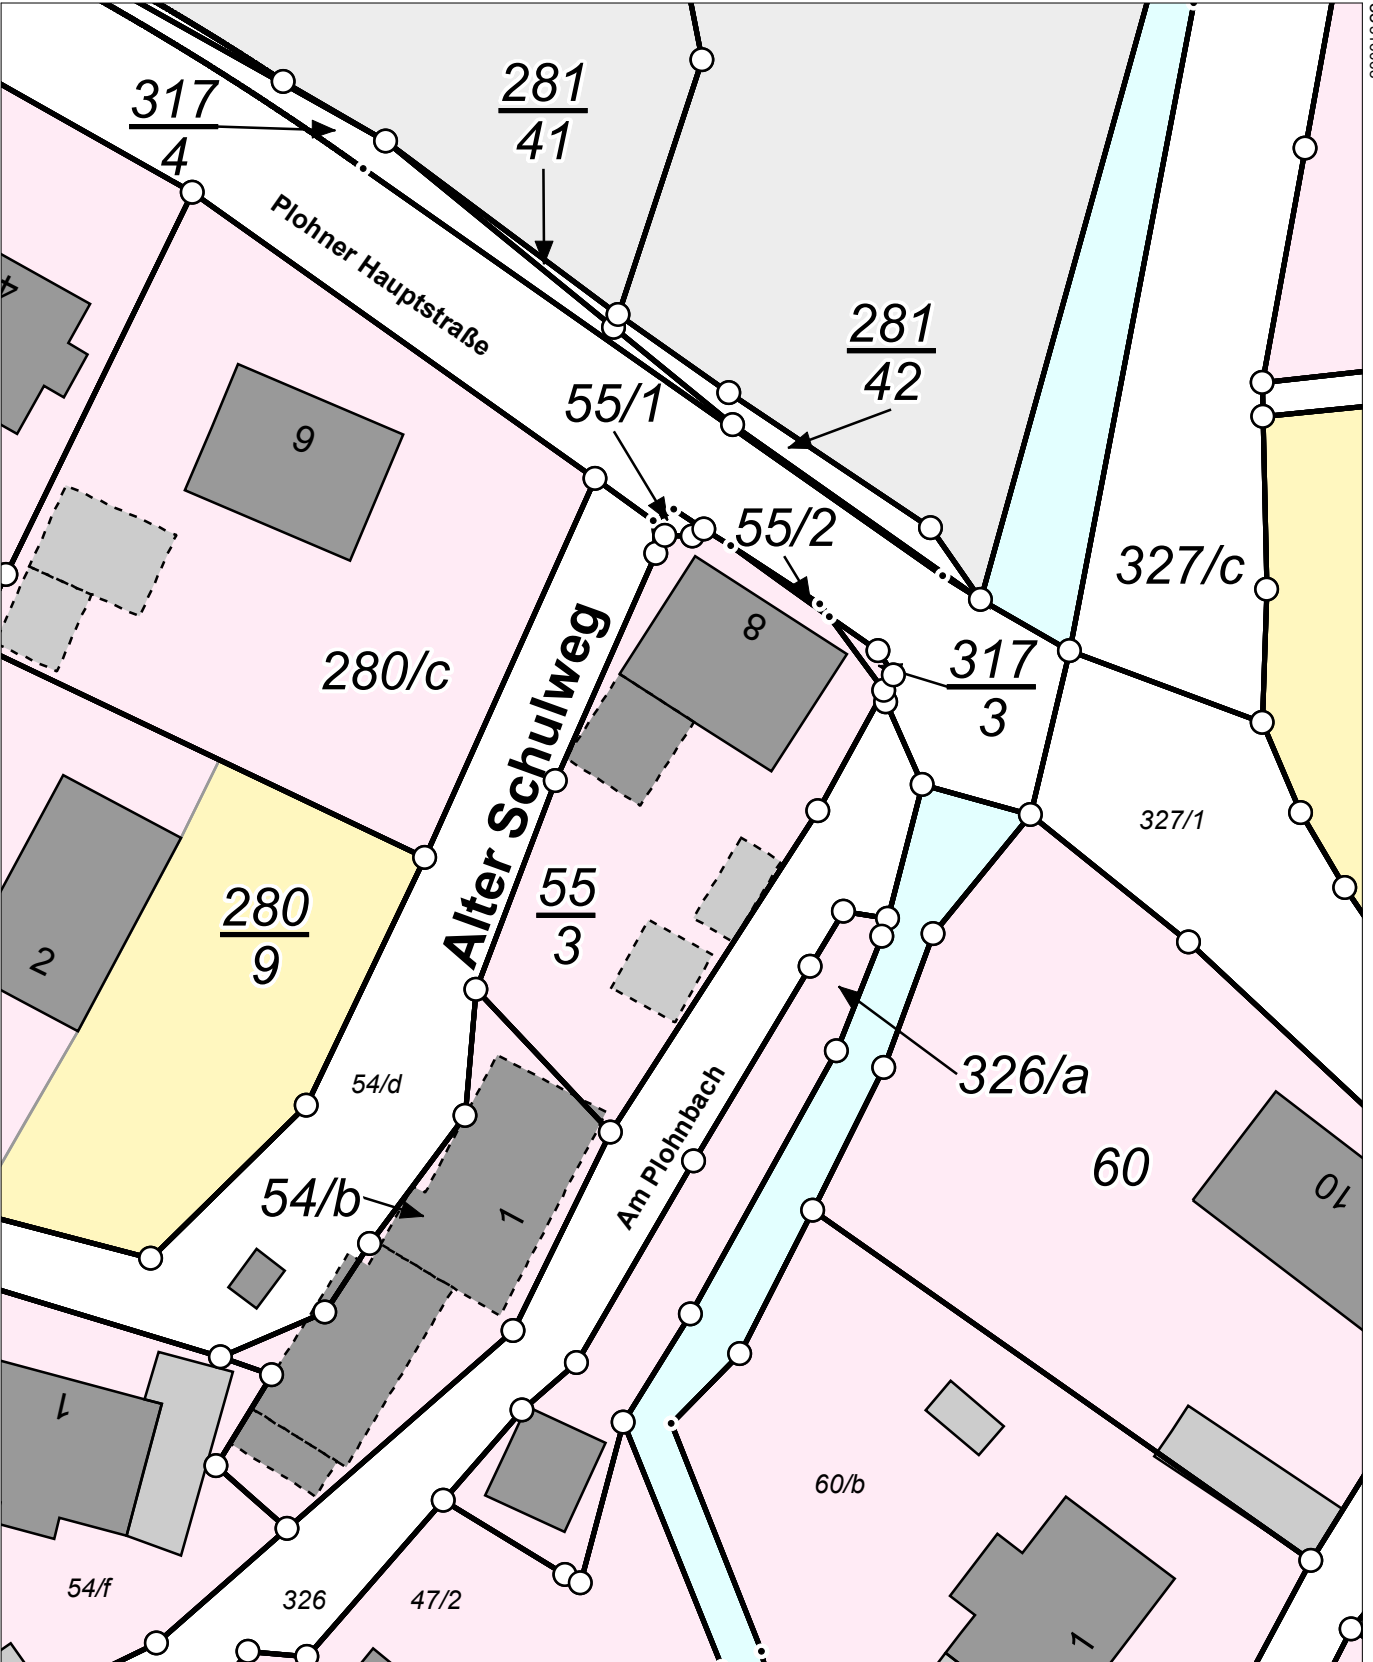

Flurstück: 55/3  
Gemarkung: Plohn (1326)

Gemeinde: Stadt Lengenfeld  
Kreis: Vogtlandkreis

5605314



33315978

5605204

Maßstab 1:500 Meter

Benutzung nach Maßgabe § 4 der Durchführungsverordnung zum Sächsischen Vermessungs- und Katastergesetz  
Der Auszug aus dem Liegenschaftskataster ist zur Entnahme von Maßen, insbesondere von Grenzmaßen oder Grenzabständen nicht geeignet.  
Gefertigt durch: ObVI Thanert, Sven, An der Hohle 14, 08529 Plauen