


V


DER BAUHERR:

UG

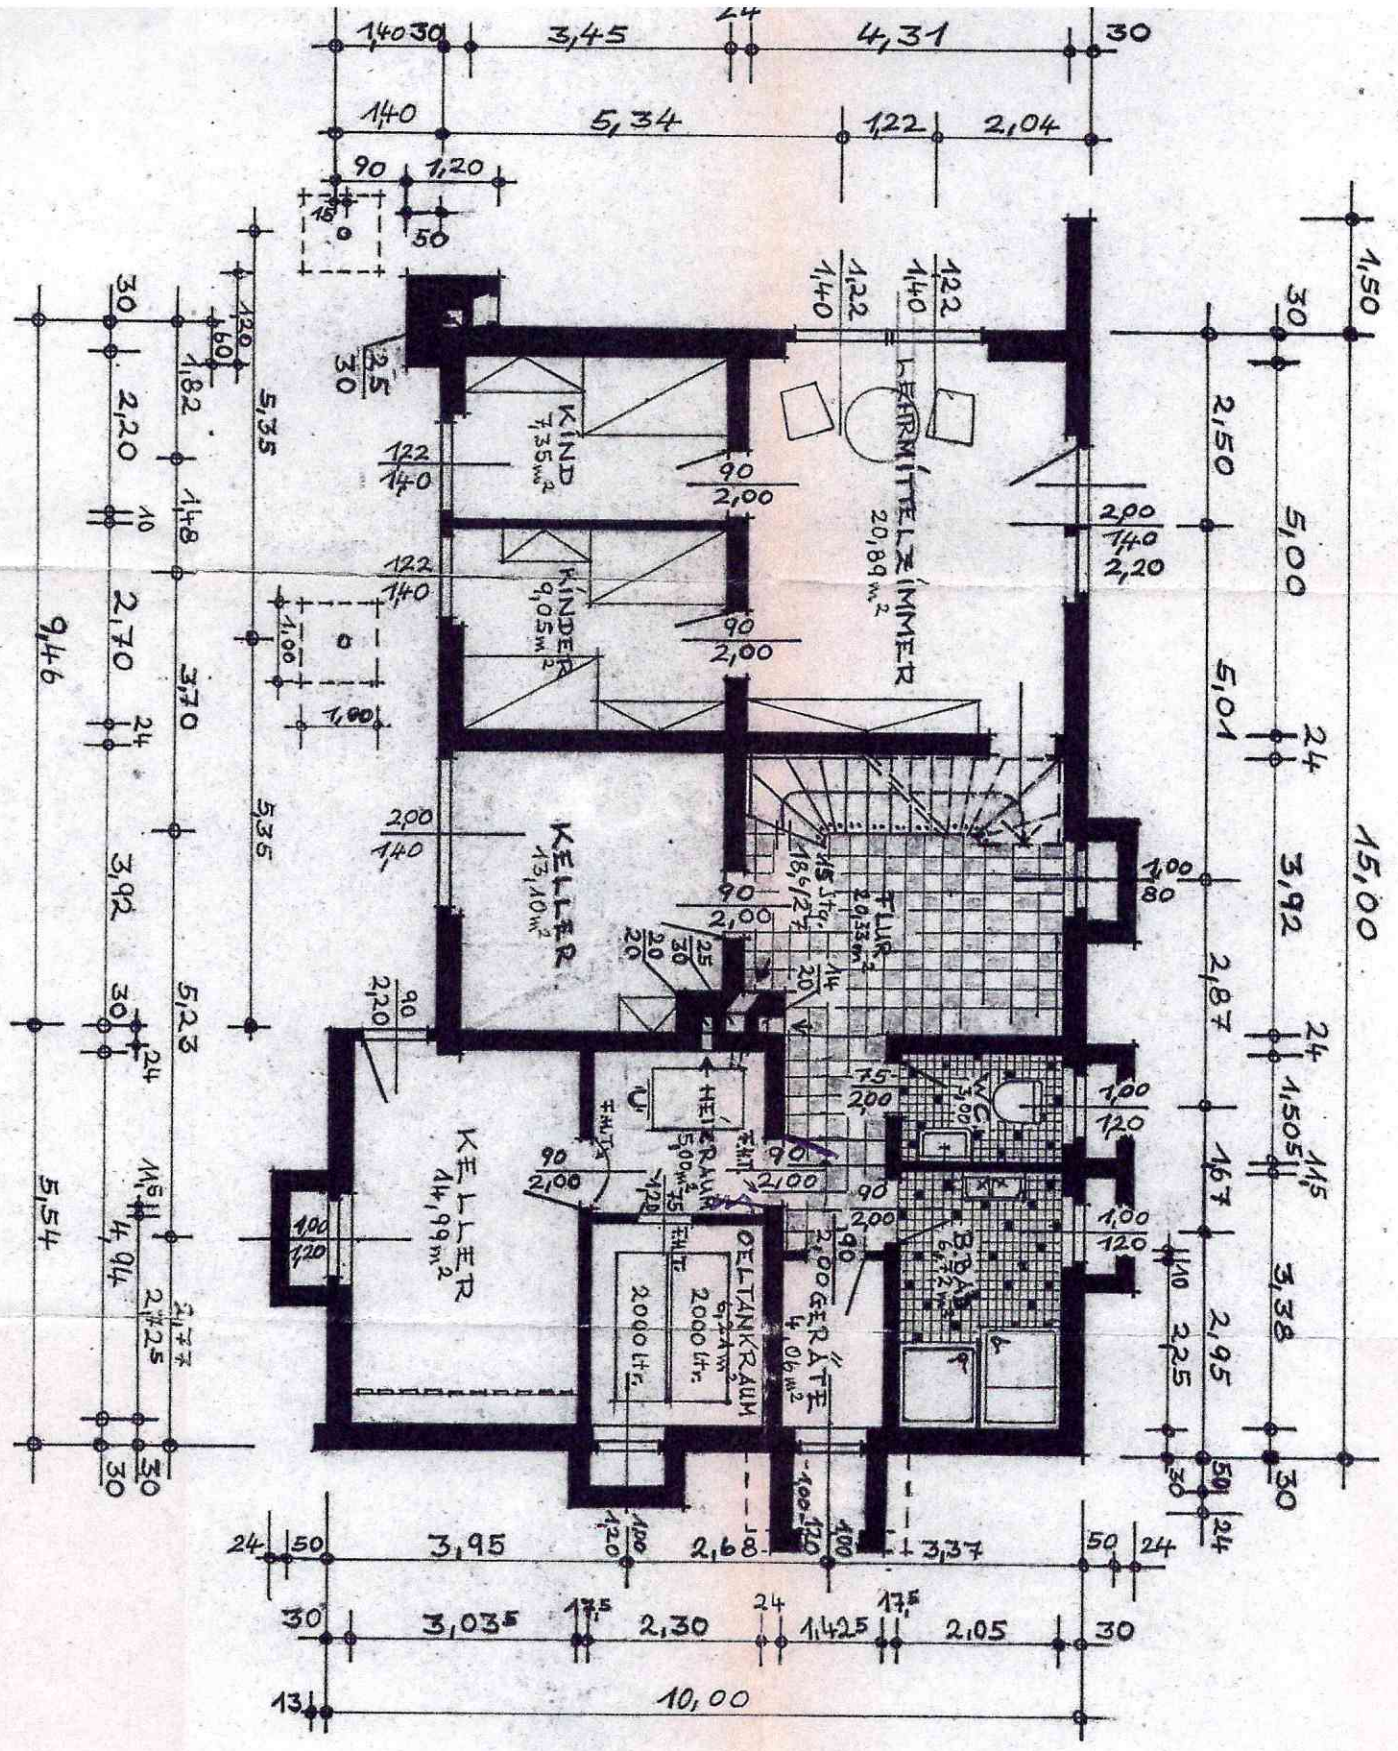

NEUBAU EINES WOHNHAUSES, EINER GAR  
EINFRIEDIGUNG IN BAD WILDUNGEN, ODER  
FÜR HERRN WERNER ZUR EK, BAD WILDUNG

BLATT 1

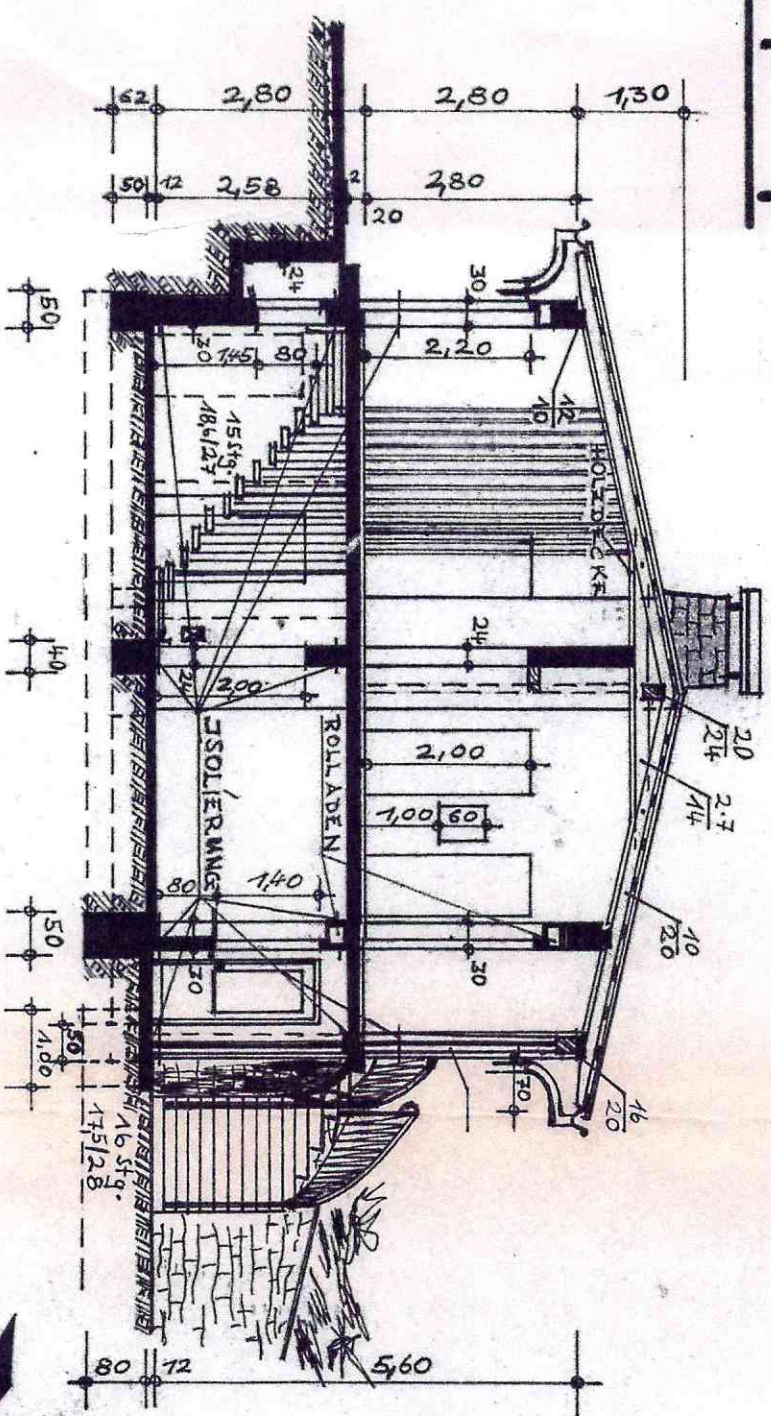

MASSTAB 1:100

GARAGE



QUERSCHNITT

GRENZE

**EINER GARAGE, UND HERSTELLUNG DER  
 NGEN, ODERSHÄUSER STR.**

**AD WILDUNGEN, ODERSHÄUSER STR. 1, FLUR 21, PARZ**

3 1 : 100

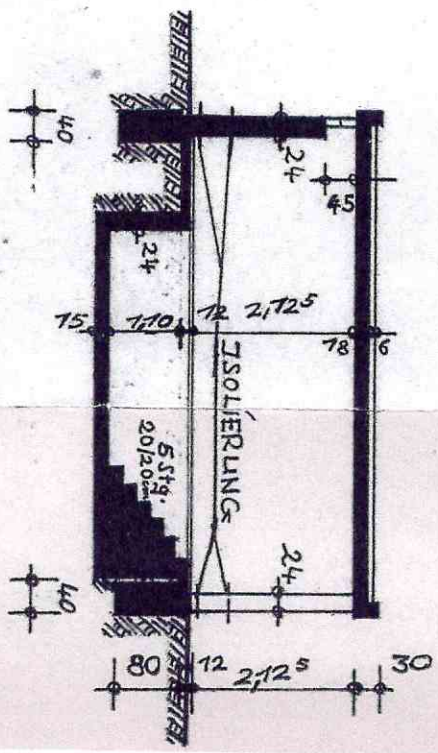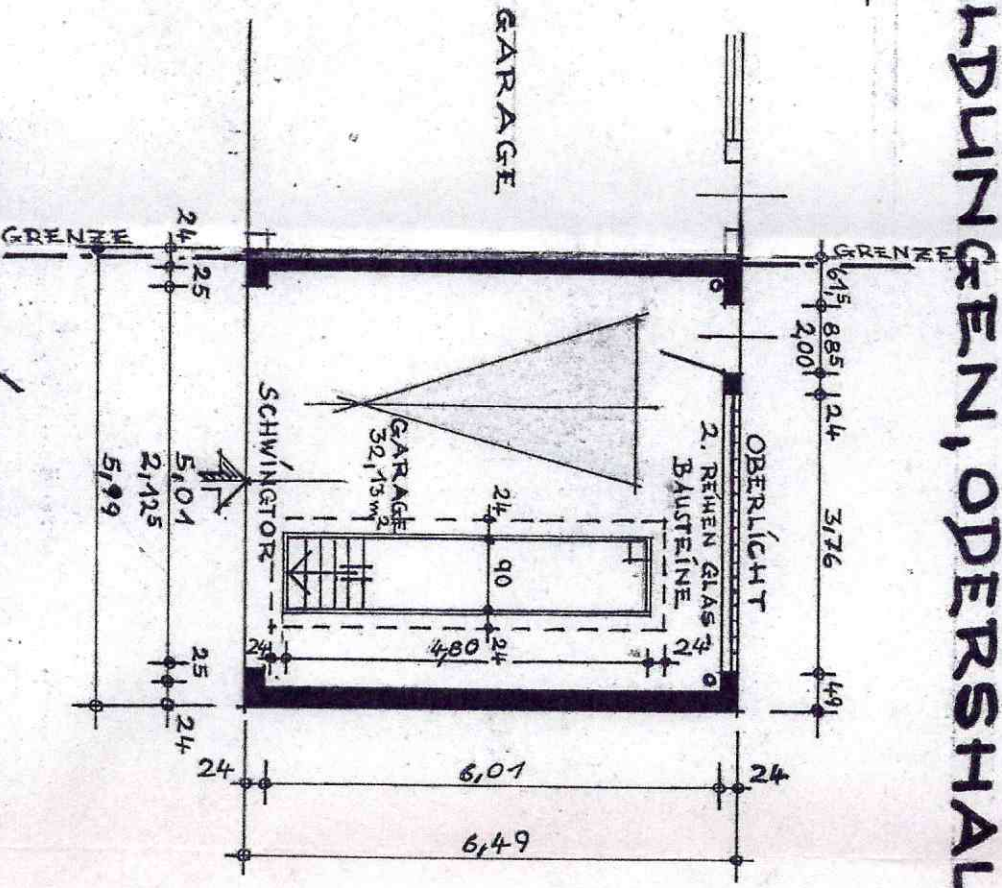

ADINDRIS TEP GARAGE

ALIEDS CUKIT