

**Elektrosymbole**

- Taster
- Leuchttaster
- ✦ Einfachsteckdose
- ✦ Doppelsteckdose
- ✦ Dreifachsteckdose
- ✦ Telefonsteckdose
- ✦ TV-Steckdose
- ☒ Herd-Anschlußdose
- ☒ Rauchwarnmelder
- ☒ Leuchtenauslaß
- ☒ Deckenleuchte
- ☒ Wandleuchte
- ☒ Spiegelleuchte
- ☒ Anbaustrahler
- ☒ Lüfter
- ☒ Wohnungsstation Türsprechanlage
- ☒ Haustürstation Türsprechanlage
- ☒ Wohnungsklingeltaster

**Änderung in ...**


- GK-UD Gipskarton-Unterdecke
- RD Rasterdecke
- GKB Gipskartonbekleidung
- FI Fliesen
- TB Teppichboden
- Vinyl Vinyl-Belag in Planken

- Bestand - Mauerwerk
- Bestand - Trockenbau
- Um-/Ausbau - Mauerwerk
- Um-/Ausbau - Trockenbau
- Abbruch

Dipl.-Ing. Roberto Packroß  
- Freier Architekt -





06844 Dessau, Kurt-Weill-Str. 31 Tel.: (0340) 250 150  
architekt.packross@t-online.de Fax: (0340) 250 130

Bauherr	Elisabeth Barth	
Bauvorhaben	Umbau im Wohn- und Bürohaus H.-Heinen-Str. 3, 06844 Dessau	
Darstellung	Planung 1. DG	Maßstab 1 : 75
		Datum 01.12.21
		A 04

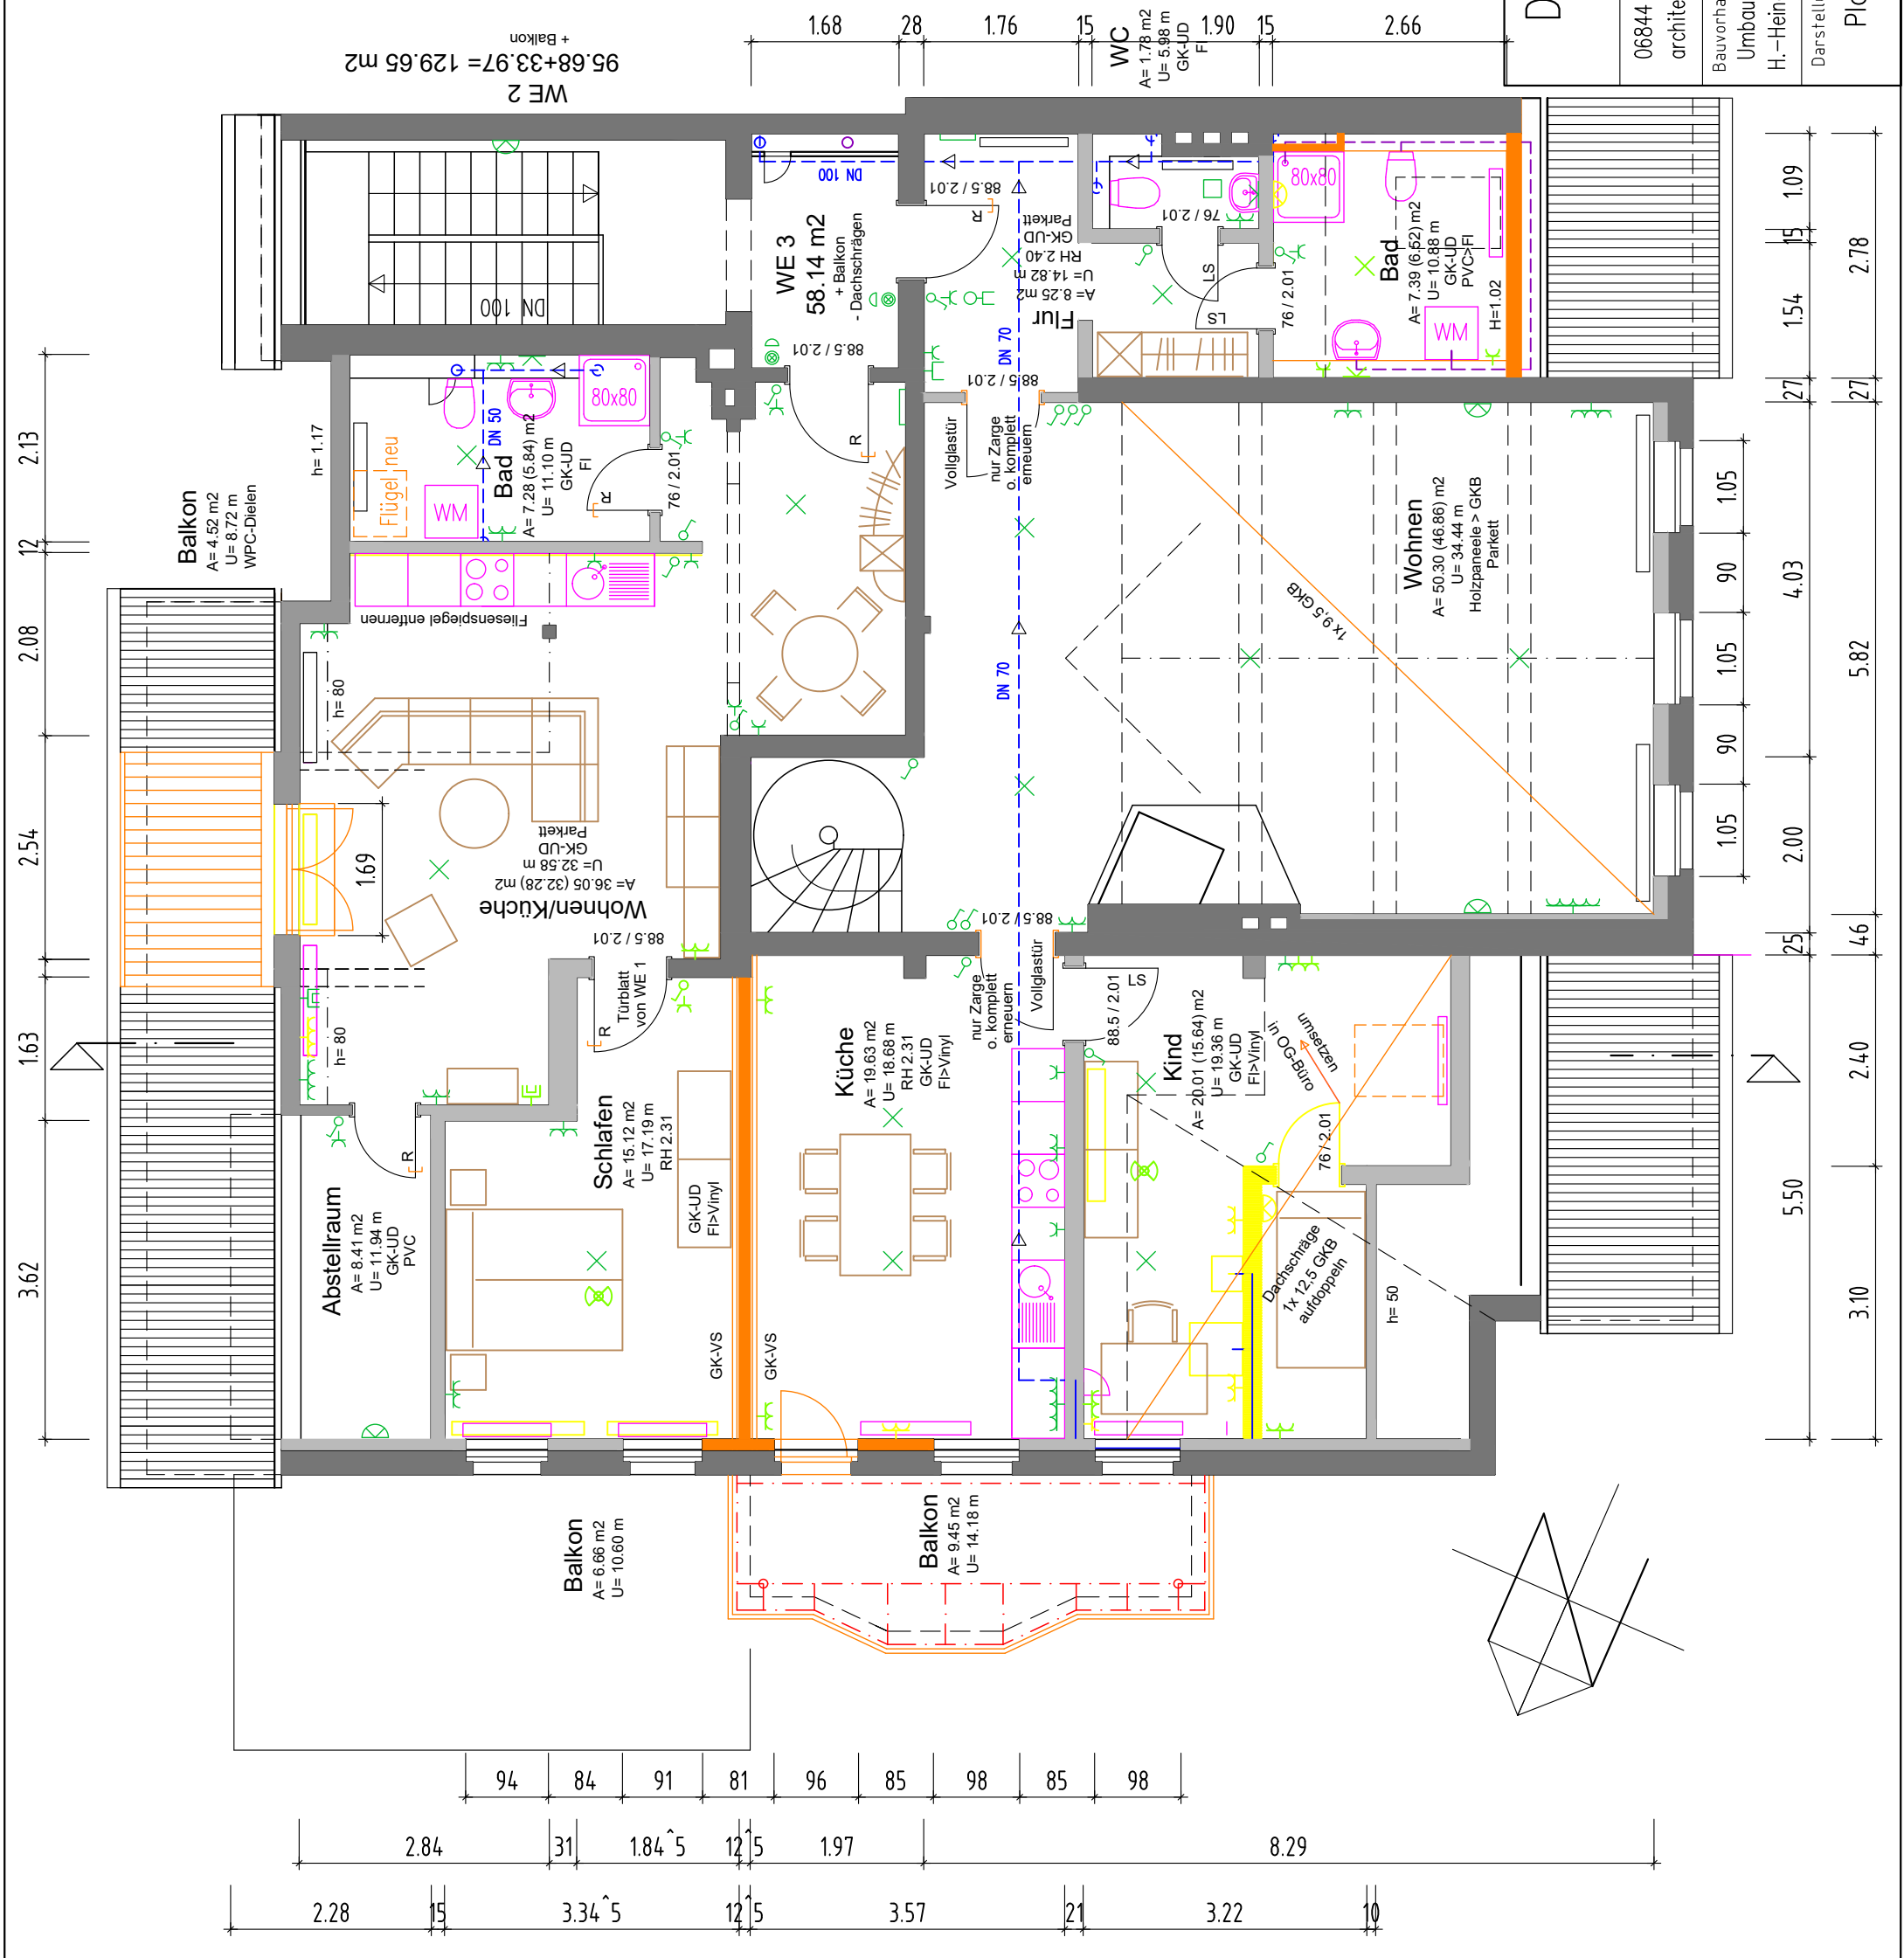

**Elektrosymbole**

- Taster
- Leuchttaster
- ⋈ Einfachsteckdose
- ⋈ Doppelsteckdose
- ⋈ Dreifachsteckdose
- ⋈ Telefonsteckdose
- ⋈ TV-Steckdose
- ⋈ Herd-Anschlußdose
- ⋈ Rauchwarnmelder
- ⋈ Leuchtenauslaß
- ⊗ Deckenleuchte
- ⊗ Wandleuchte
- ⊗ Spiegelleuchte
- ⊗ Anbaustrahler
- ⊗ Lüfter
- ⊗ Wohnungstürsprechanlage
- ⊗ Haustürstation Türsprechanlage
- ⊗ Wohnungsklingeltaster

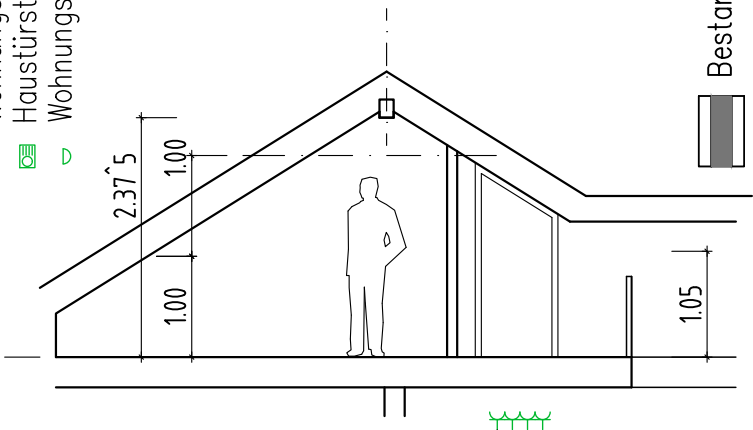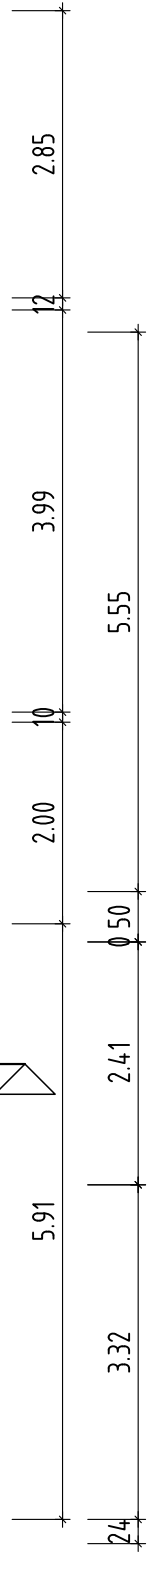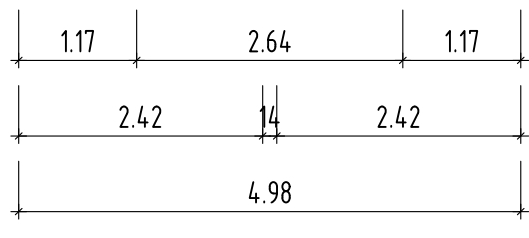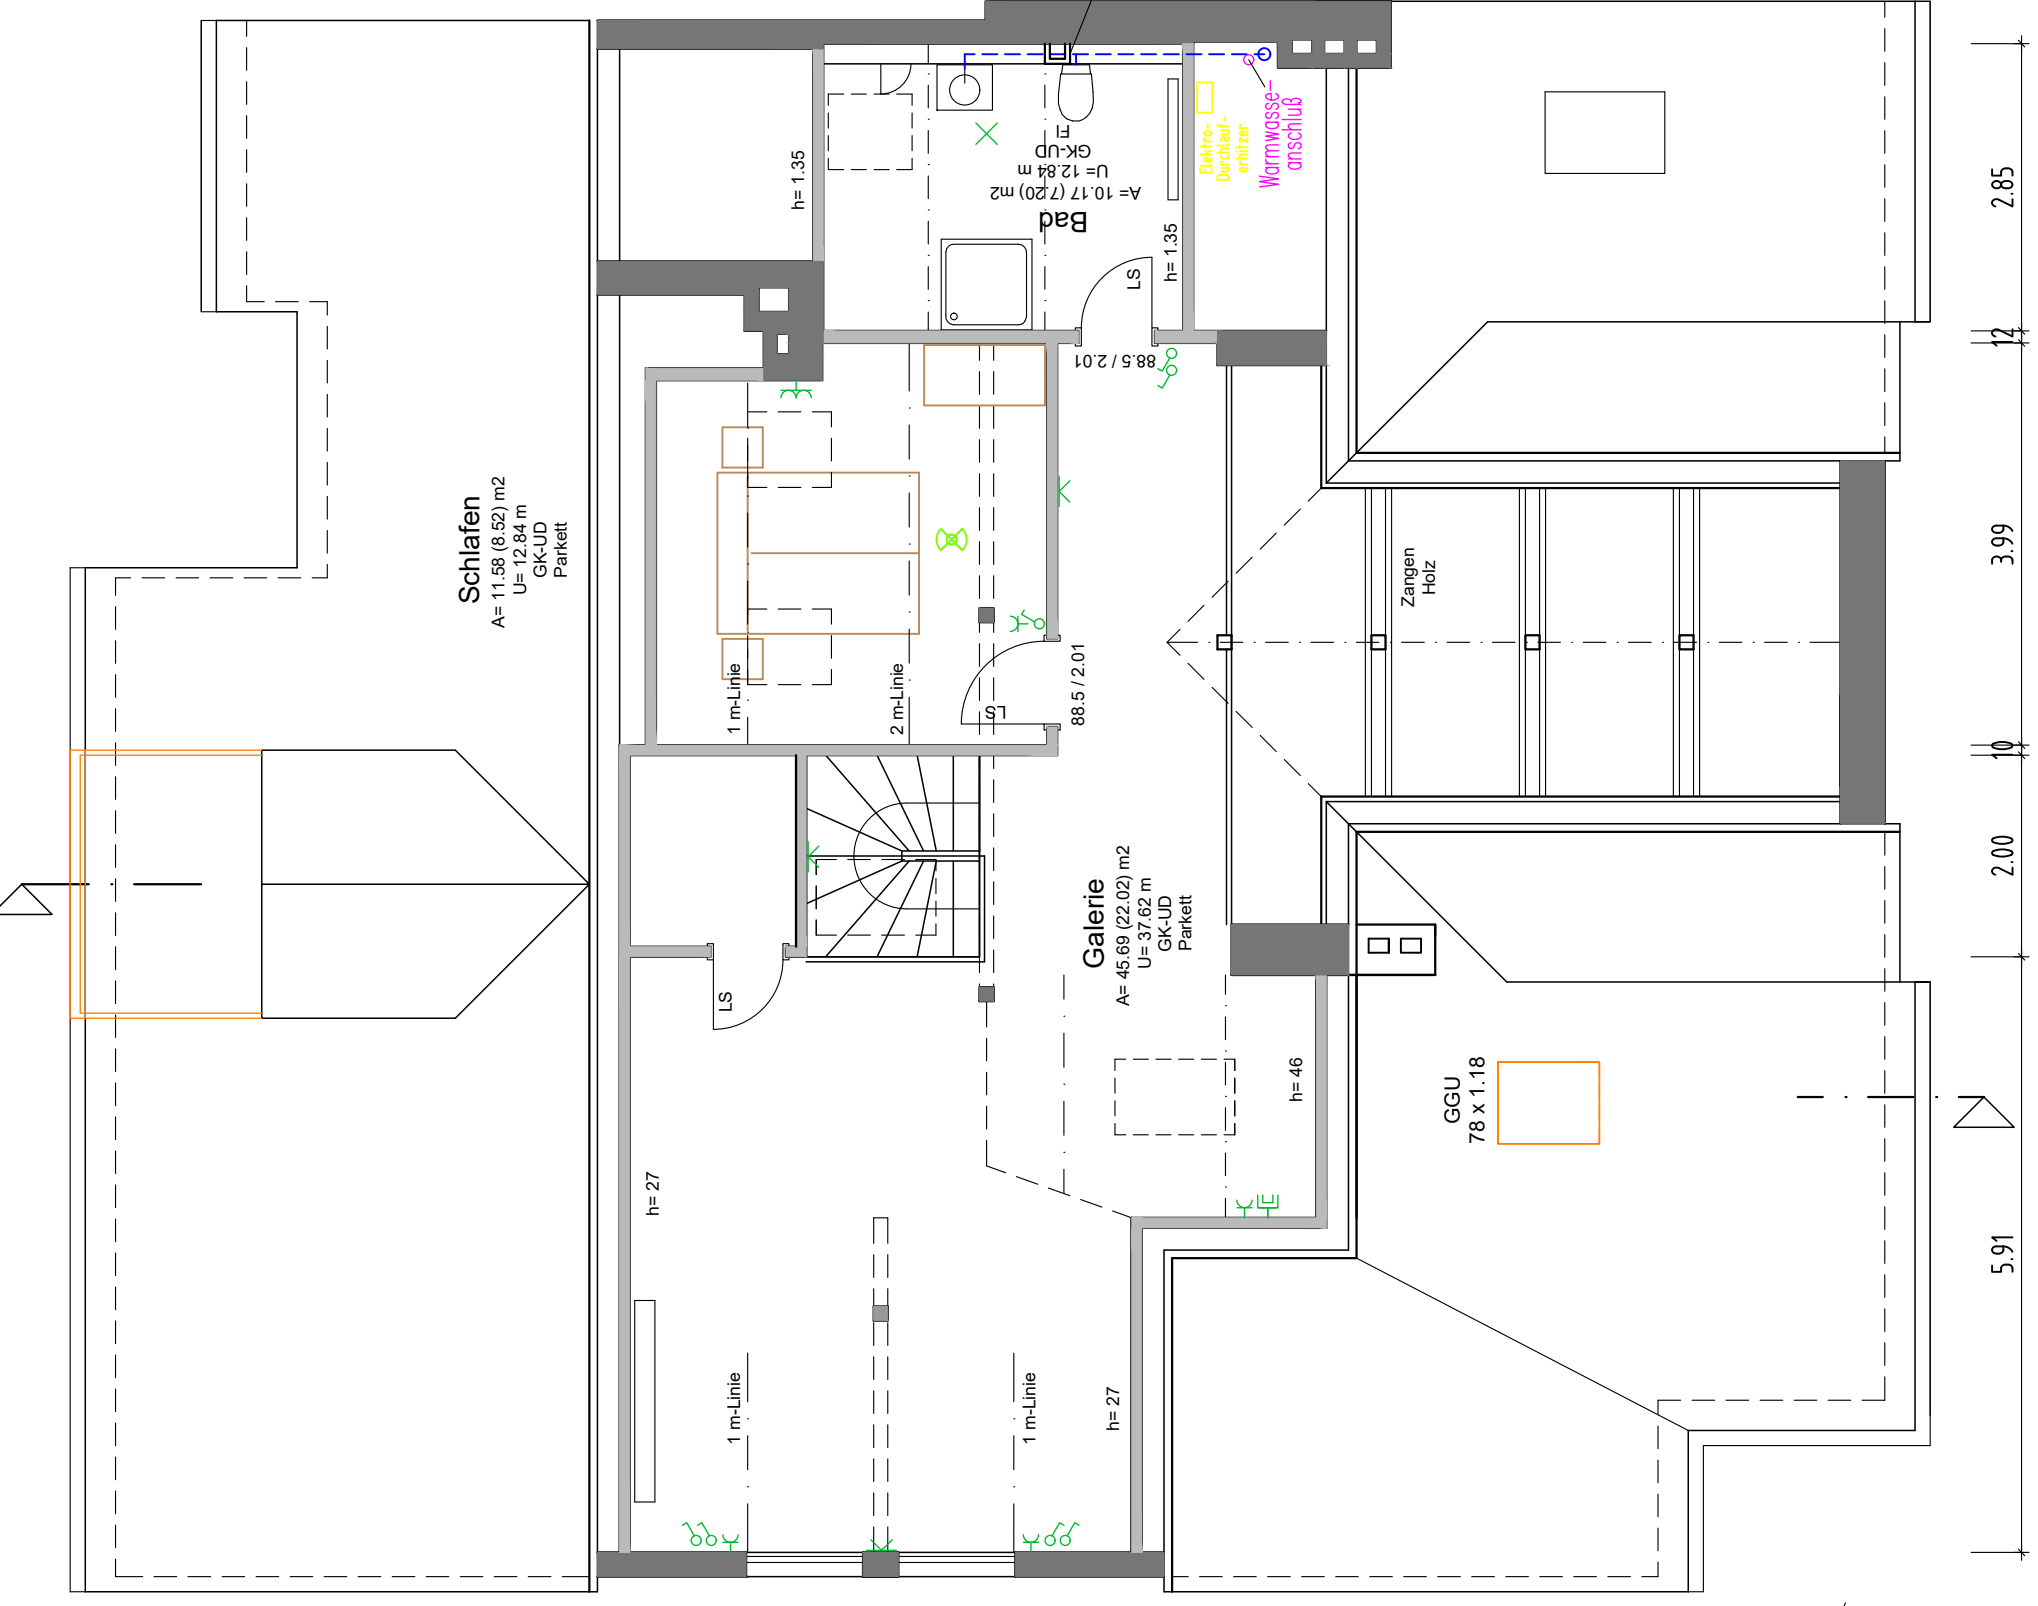

- Bestand – Mauerwerk
- Bestand – Trockenbau
- Um-/Ausbau – Mauerwerk
- Um-/Ausbau – Trockenbau
- Abbruch

**Dipl.-Ing. Roberto Packroß**  
– Freier Architekt –

06844 Dessau, Kurt-Weill-Str. 31 Tel.: (0340) 250 150  
architekt.packross@t-online.de Fax: (0340) 250 130

Bauherr	Elisabeth Barth	
Bauvorhaben	Umbau im Wohn- und Bürohaus H.-Heinen-Str. 3, 06844 Dessau	
Darstellung	Planung 2. DG	Maßstab 1 : 75
		Datum 01.12.21
		A 05