
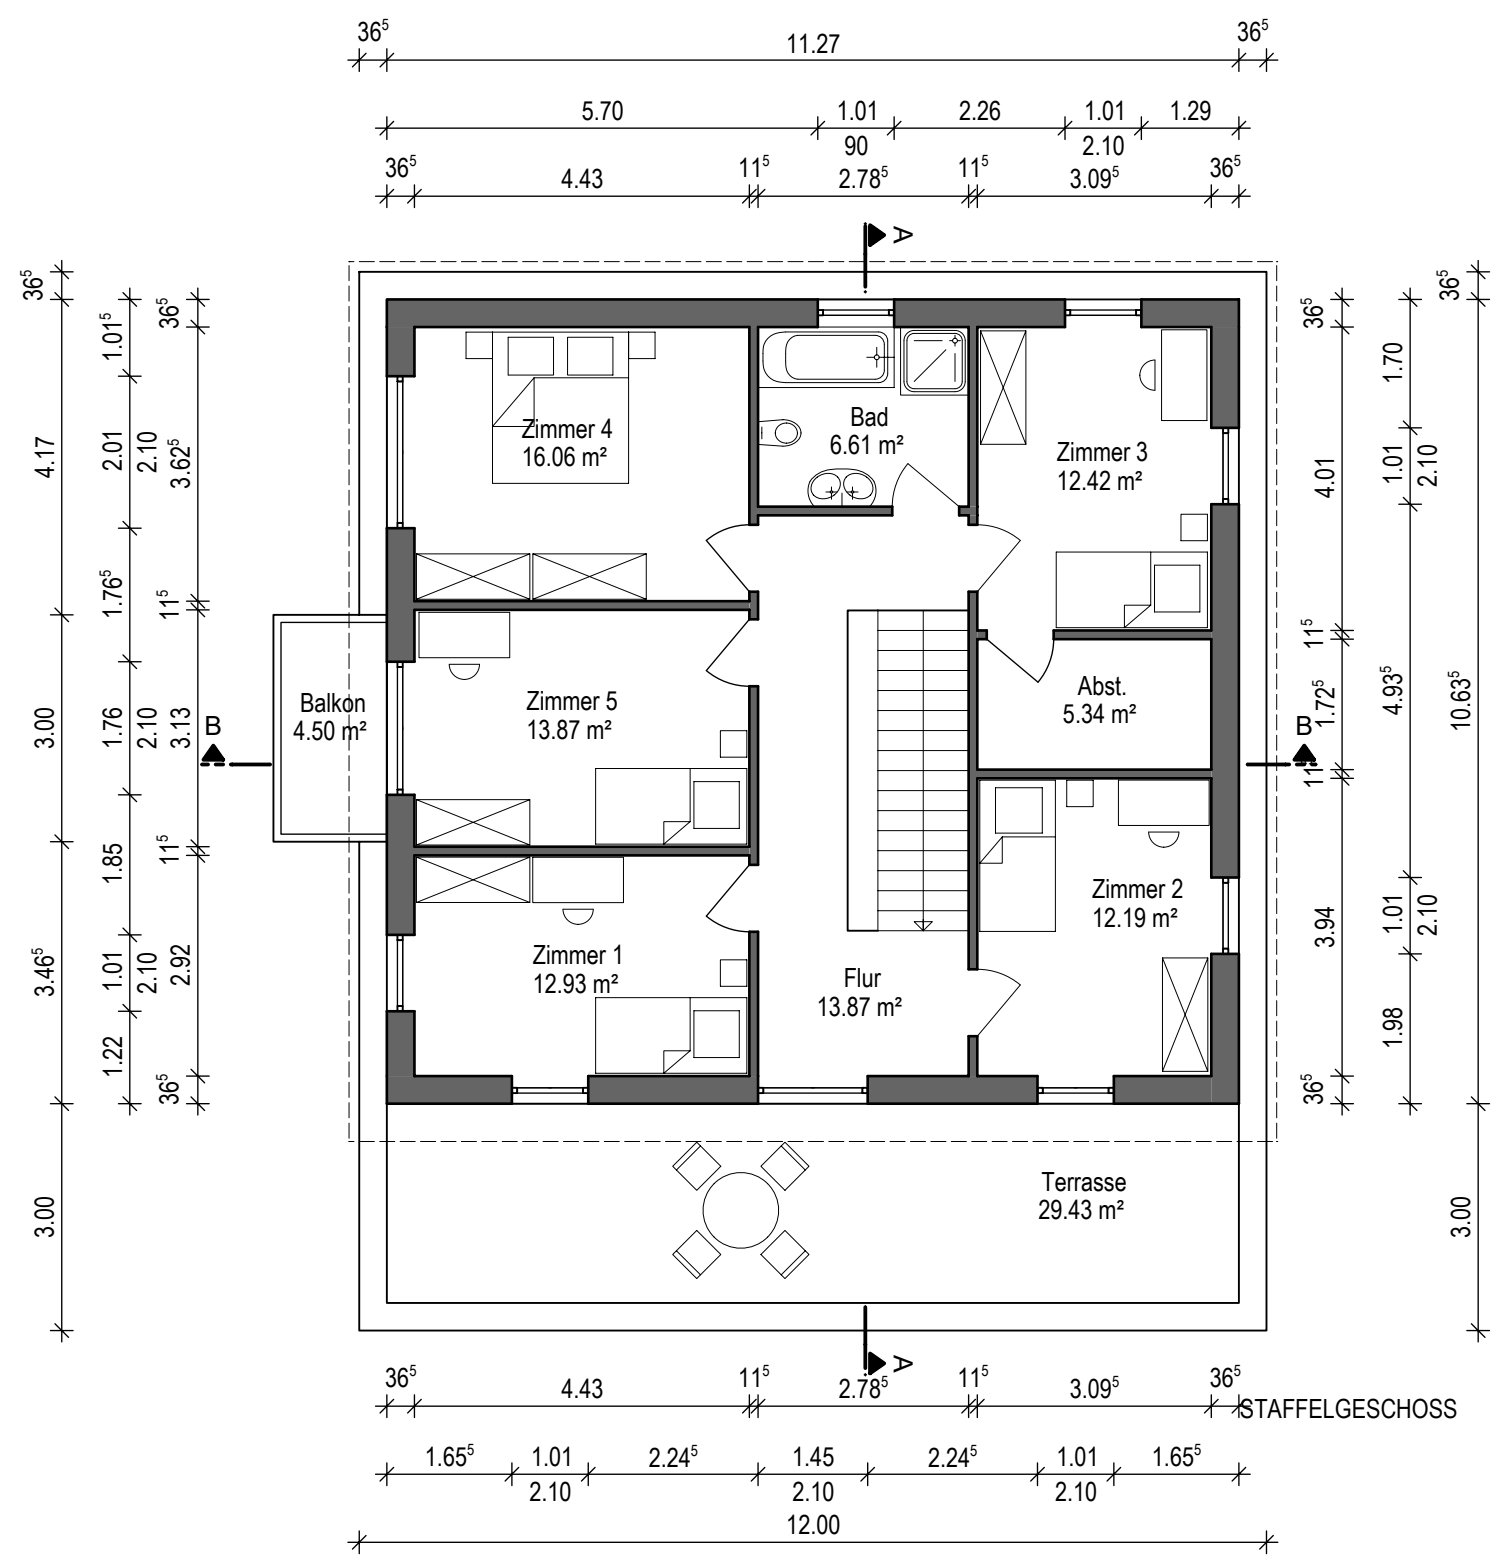


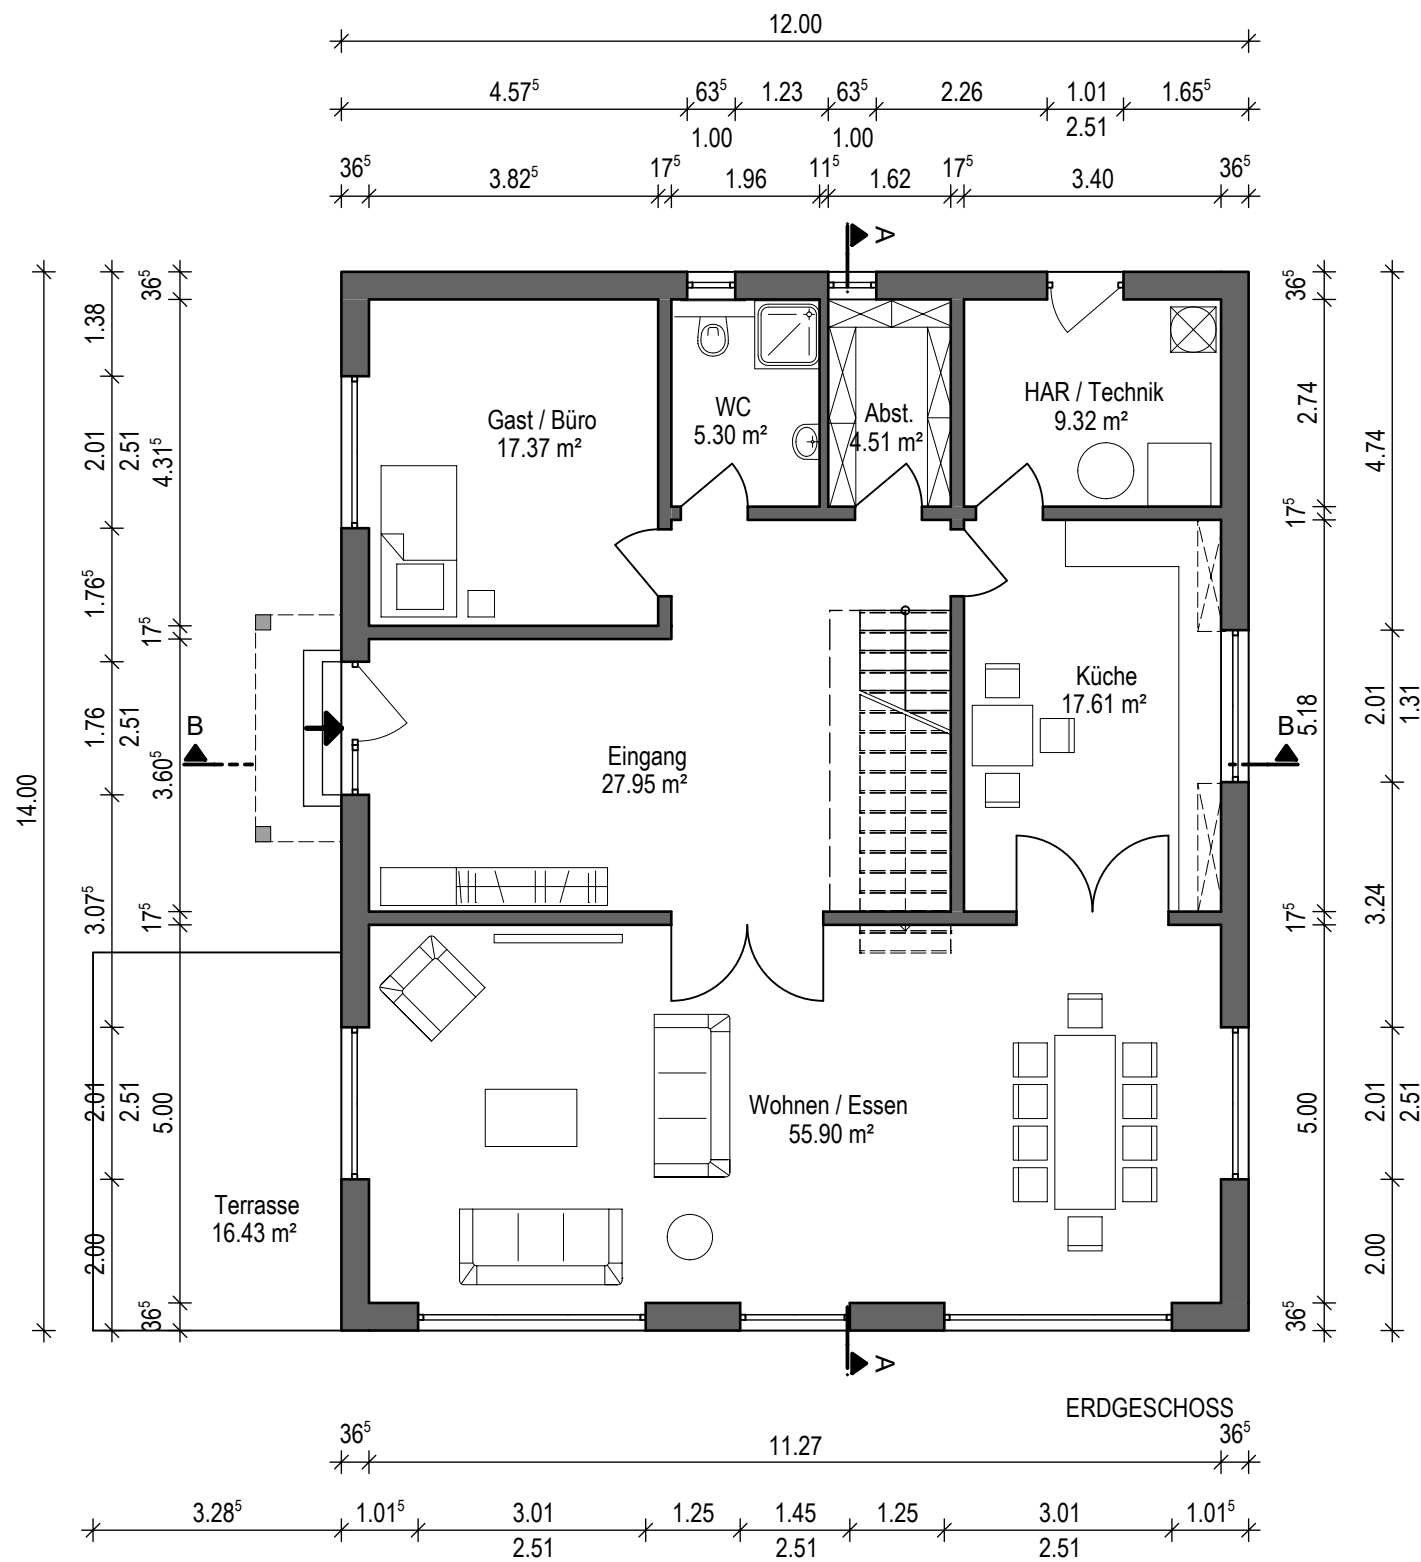

d	Terrasse EG verkleinert	26.03.2025
c	Grundriss gespiegelt	08.03.2025
b	Schnittführung korrigiert	24.01.2025
a	Terrasse verschoben	27.11.2024
0	Zeichnung erstellt	22.10.2024
INDEX	ÄNDERUNG	DATUM

PROJEKT		NEUBAU EINFAMILIENHAUS Godenwind 1, 22115 Hamburg			
BAUHERR		Ajmal Zaher Fockenweide 35, 21033 Hamburg			
PLANVERFASSER		M.Sc. Arch. Tarik Caliskan Minsbekweg 63c, 22399 Hamburg			
LPH		GENEHMIGUNGSPLANUNG			
ZEICHNUNG		GRUNDRISSSE			
MAßSTAB	DATUM	1:100	22.10.2024	INDEX	d