


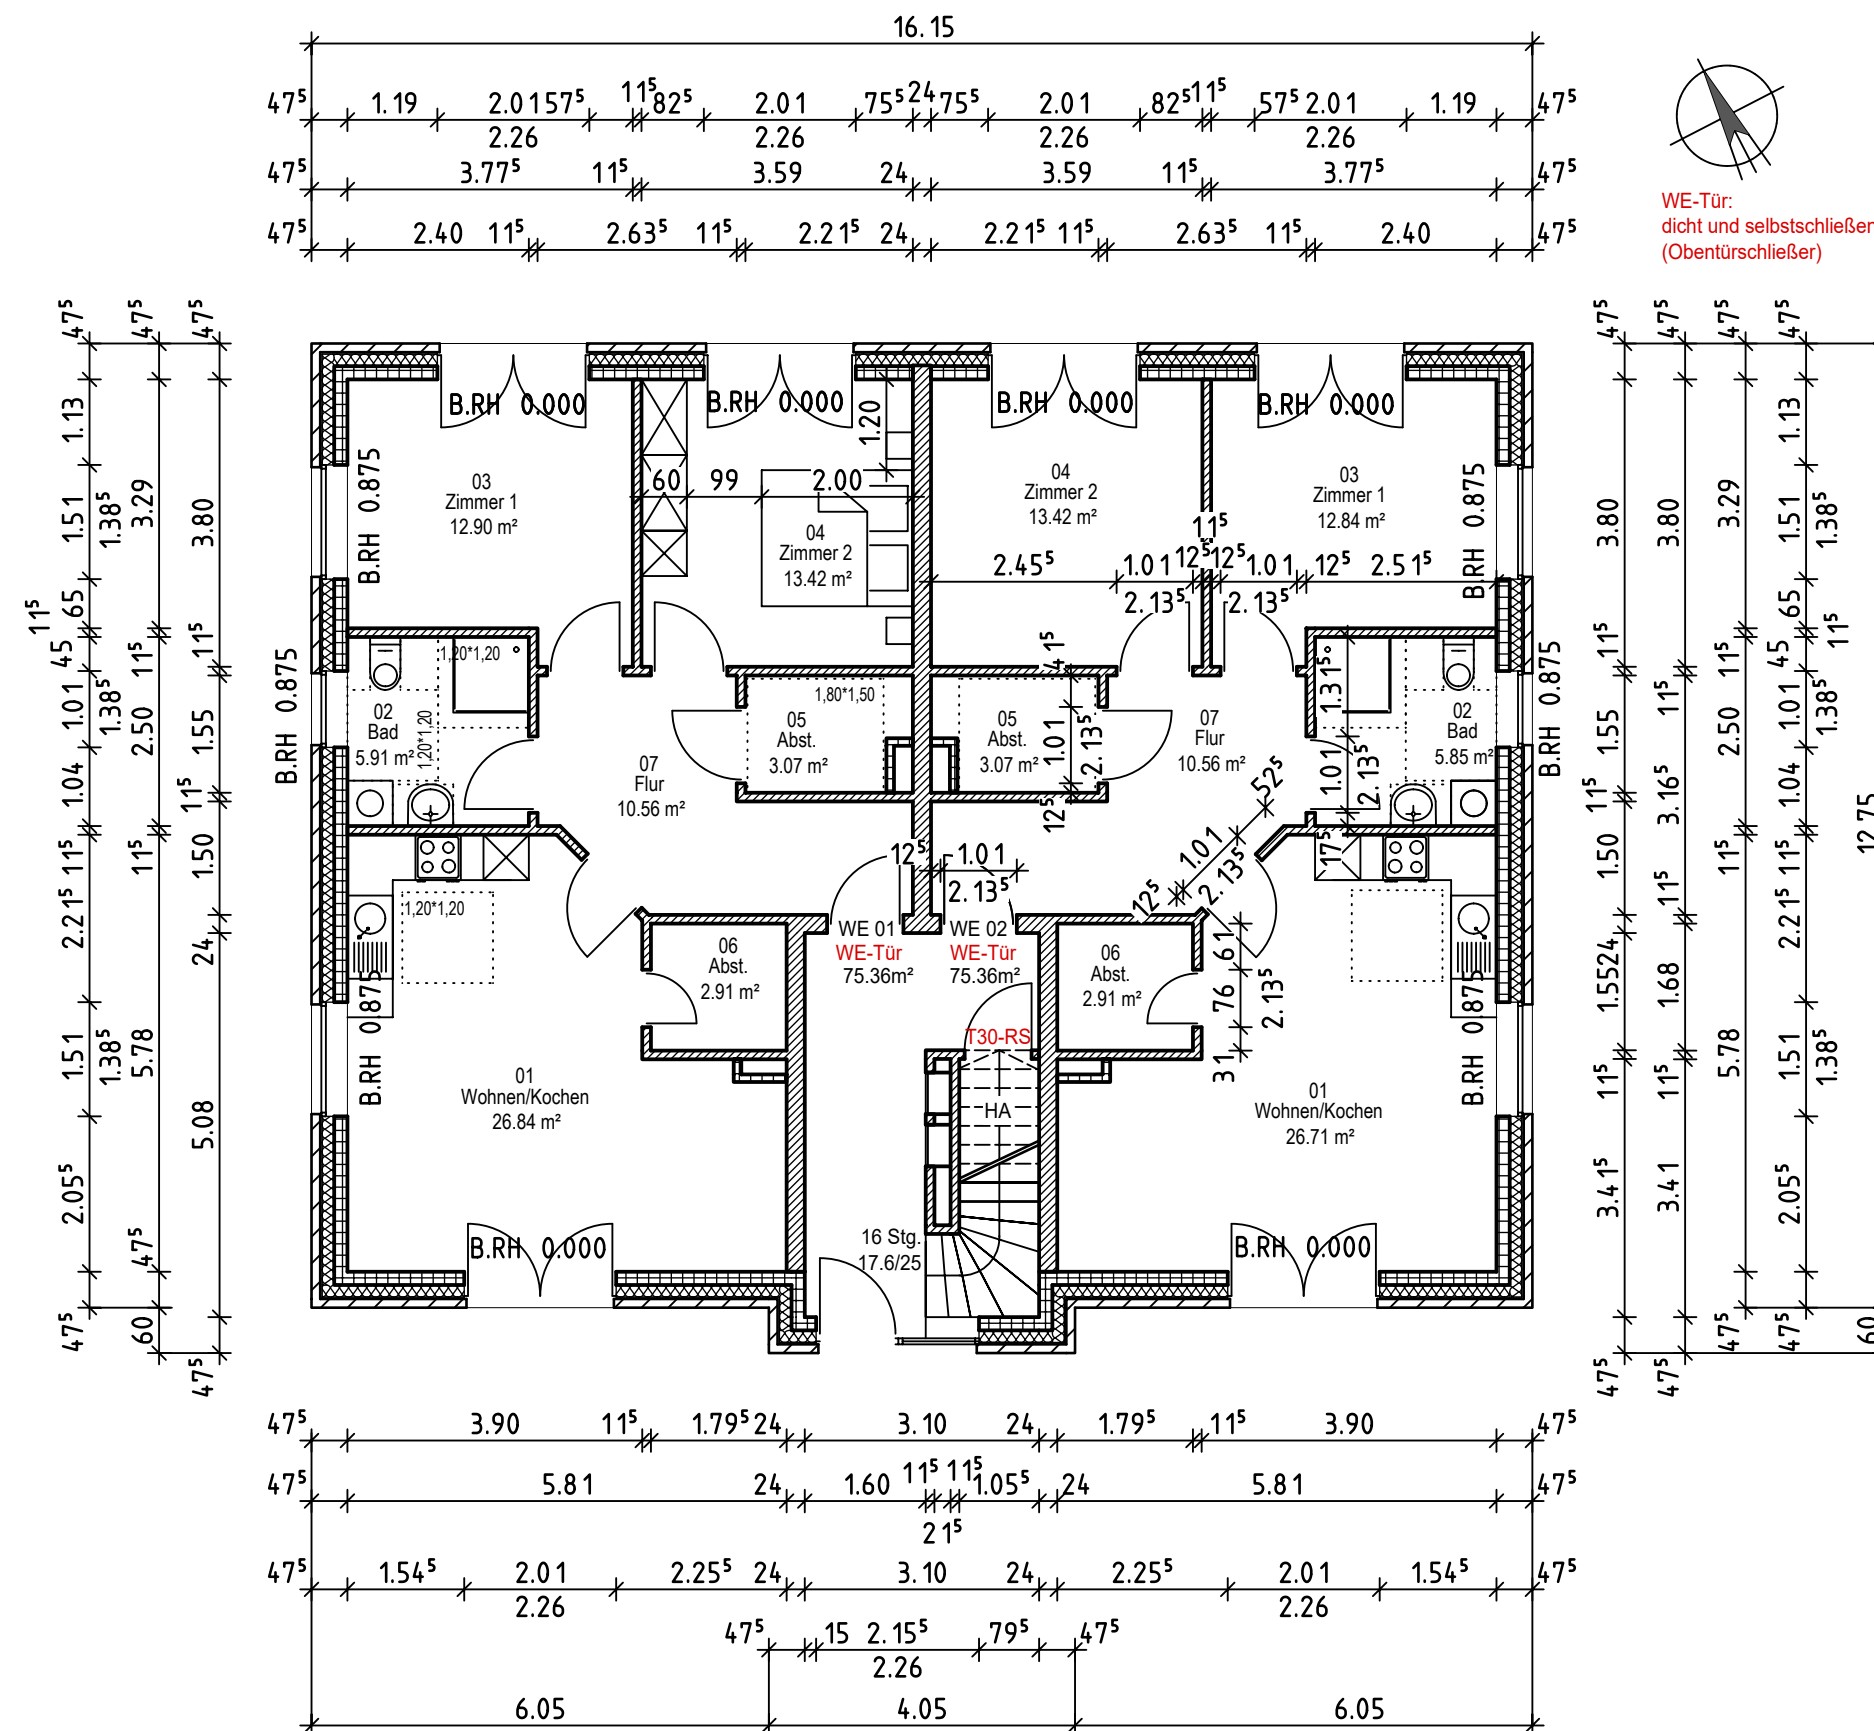

ARCHITEKTURBÜRO OPITZ

Dipl.Ing. Architektin Kitty Opitz
Schulstraße 9 22880 Wedel
Fon 04103 - 84 221 Fax 04103 - 91 9265

Planer
Bauherr
Bauvorhaben
Planinhalt

Taika + Jens Stacklies
Rehnaer Straße 7
25488 Holm

Neubau eines Mehrfamilienhauses
Klevendeicher Chaussee 2
25436 Moorrege

Erdgeschoß	Datum	23.06.2020
1.Nachtrag: 23.09.2020	Maßstab	1: 100
	Plan-Nr.	01