


215
Balkon
2,60
1,40
4,54
30
Bad
Kinderzi.
215
1,40
100
1,12
100
1,12
100
1,12
100
1,12
100
1,12
Flur
90
2,15
Schlafzi.
8,75
2,61
1,40
Zim.
30
3,24
115
3,42
30
30
7,61

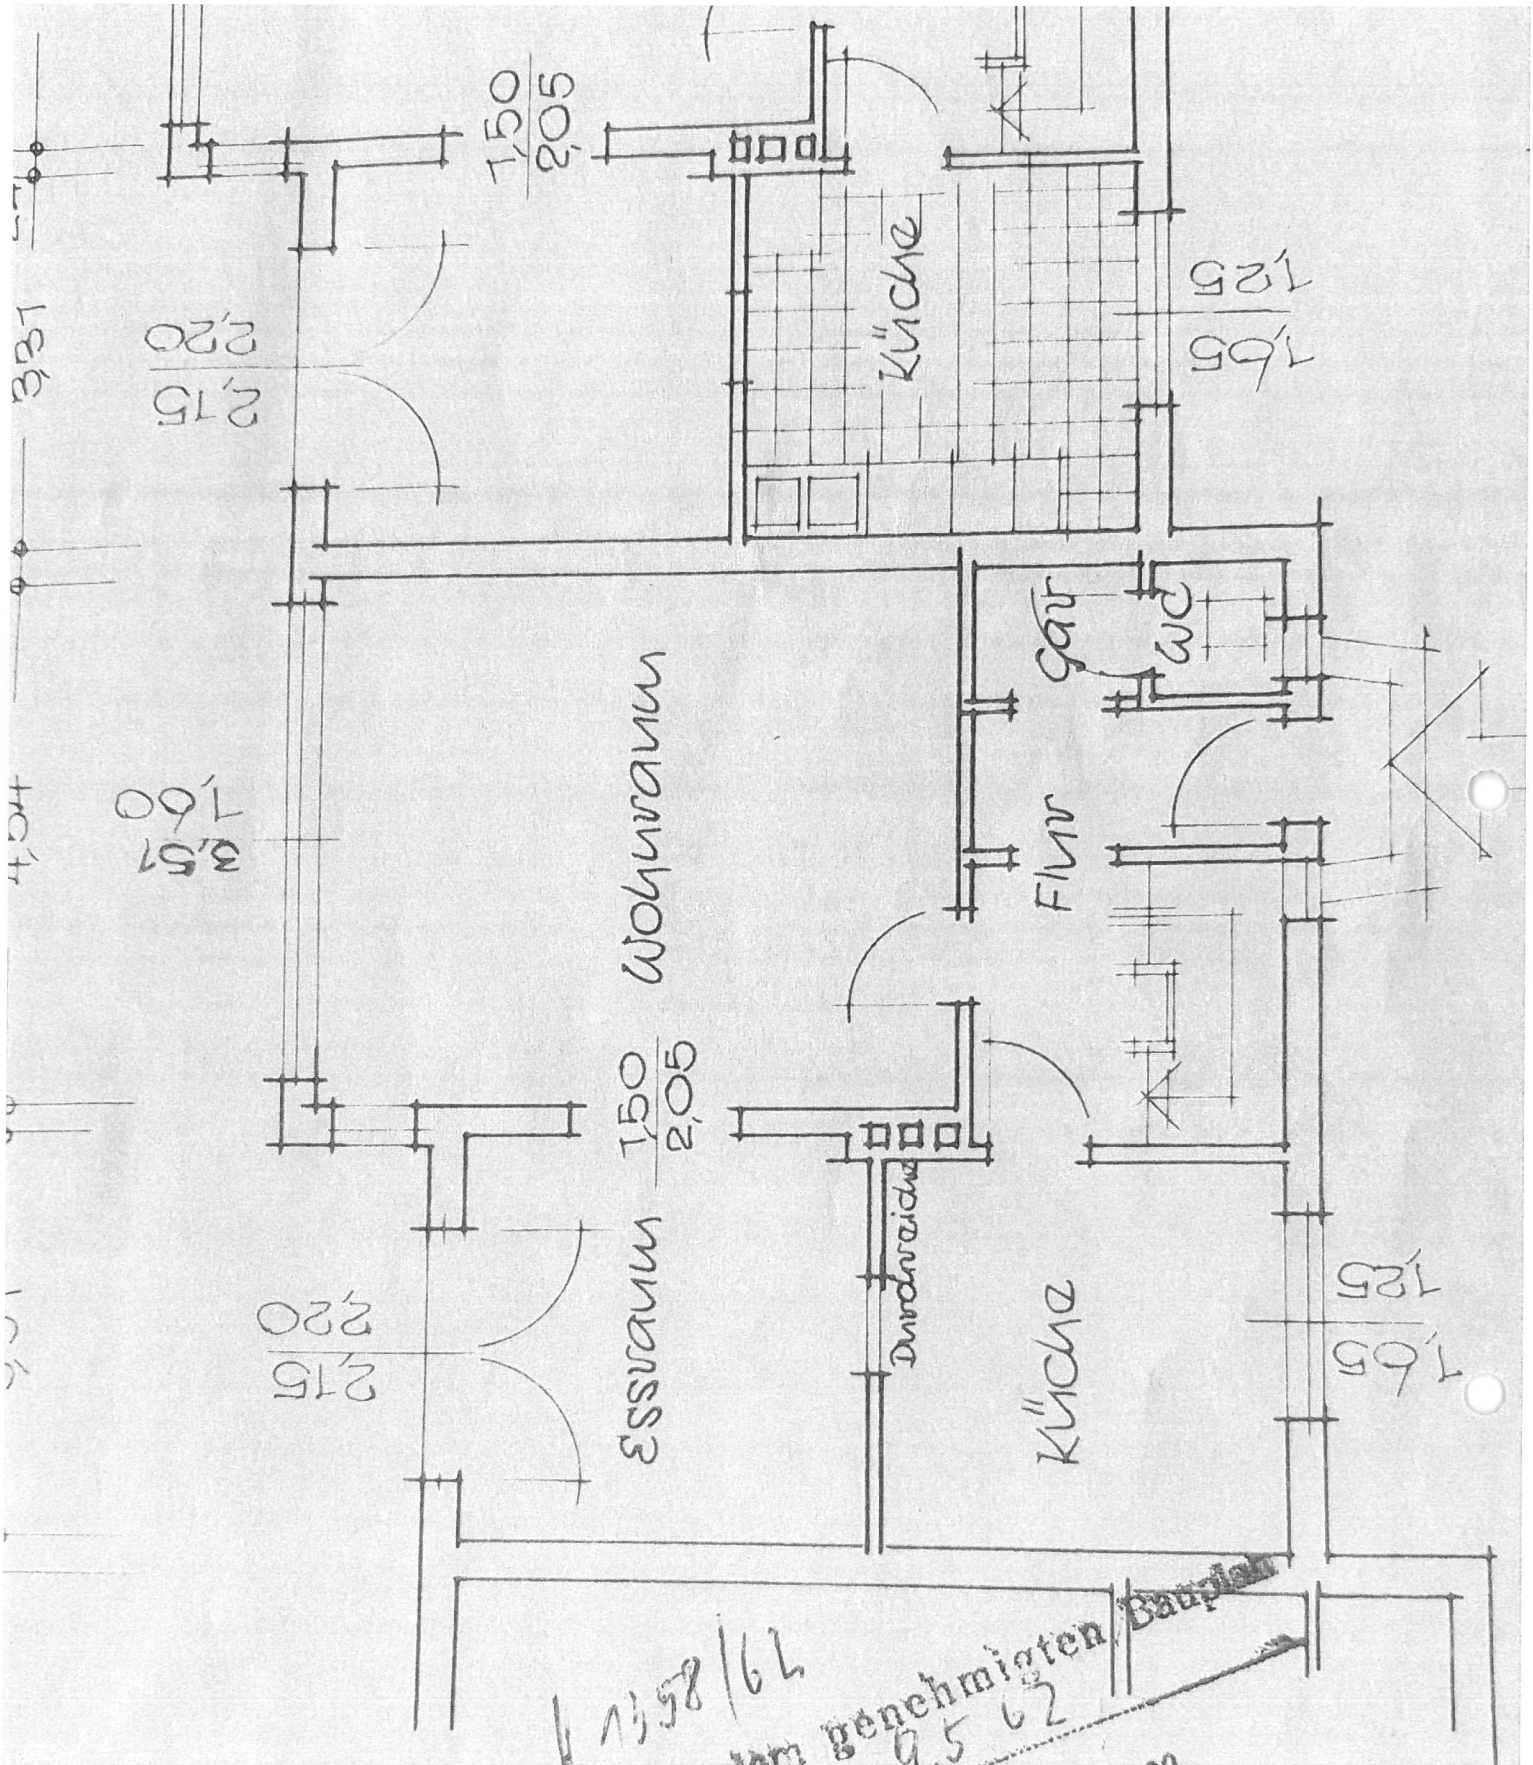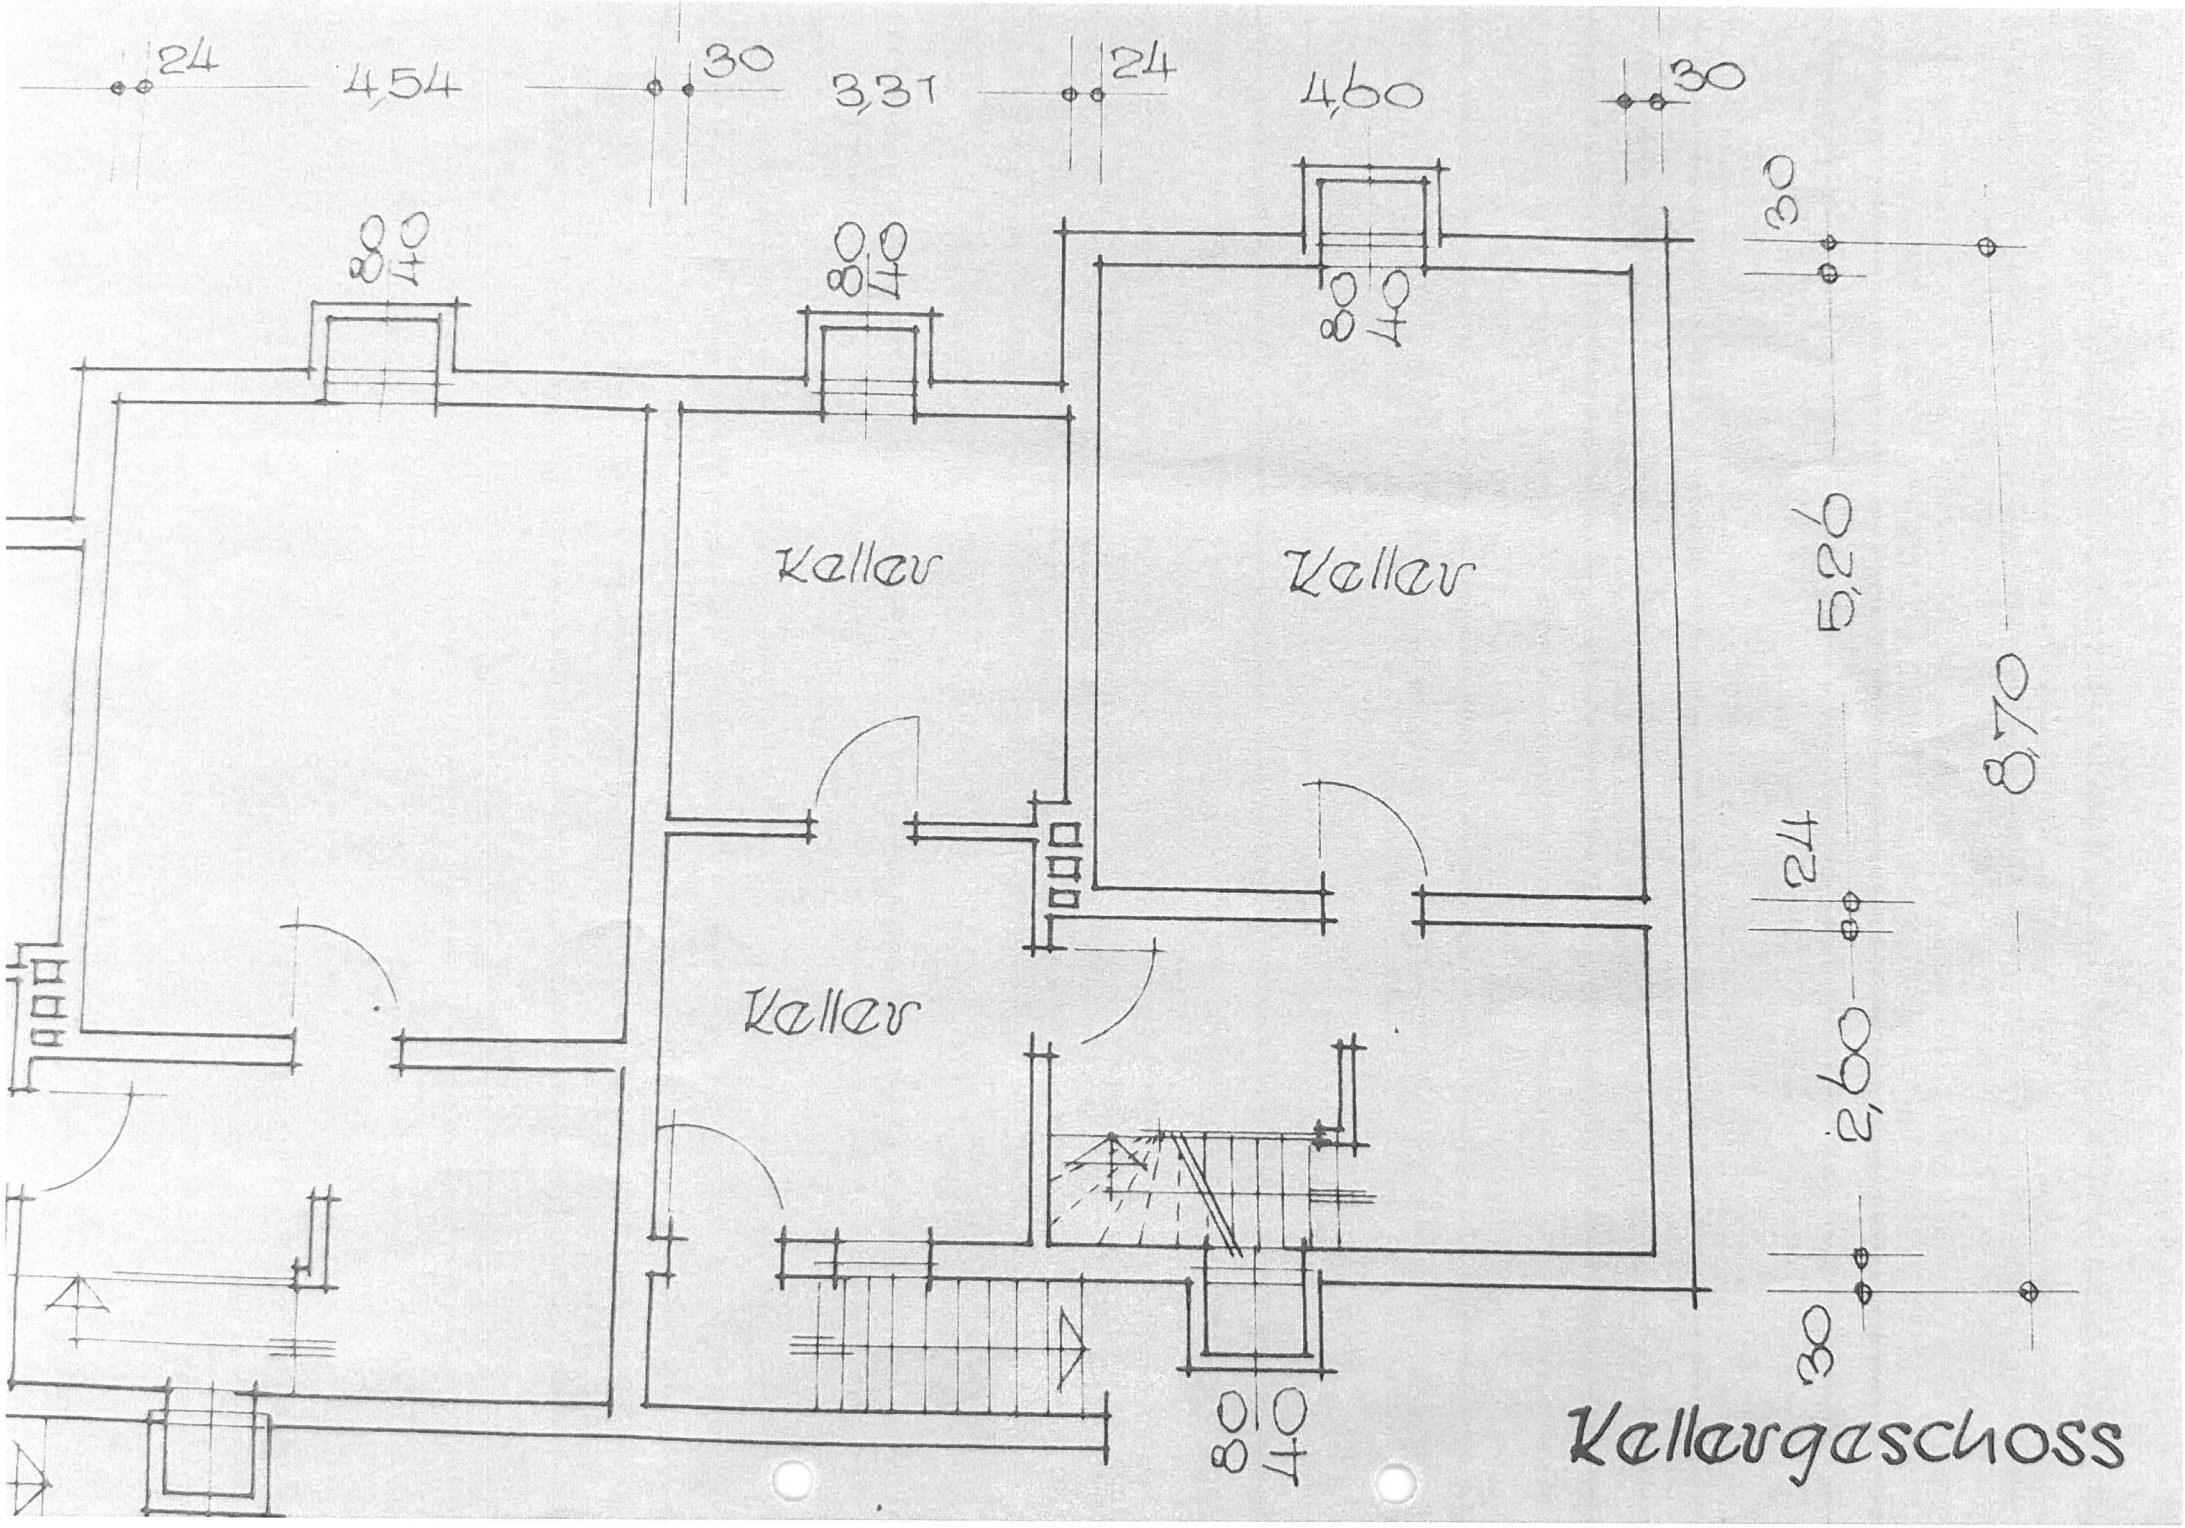

I 1358/62

Plan stimmt mit dem genehmigten Bauplan
lt. Baubescheid vom 9.5.62
überein.
Ludwigsburg, den KN-UC 12. 6. 62


24
4,54
30
3,31
24
4,60
30
80
70
80
70
80
70
Keller
Keller
Keller
80
70
30
5,26
8,70
24
2,60
30
Kellergeschoss

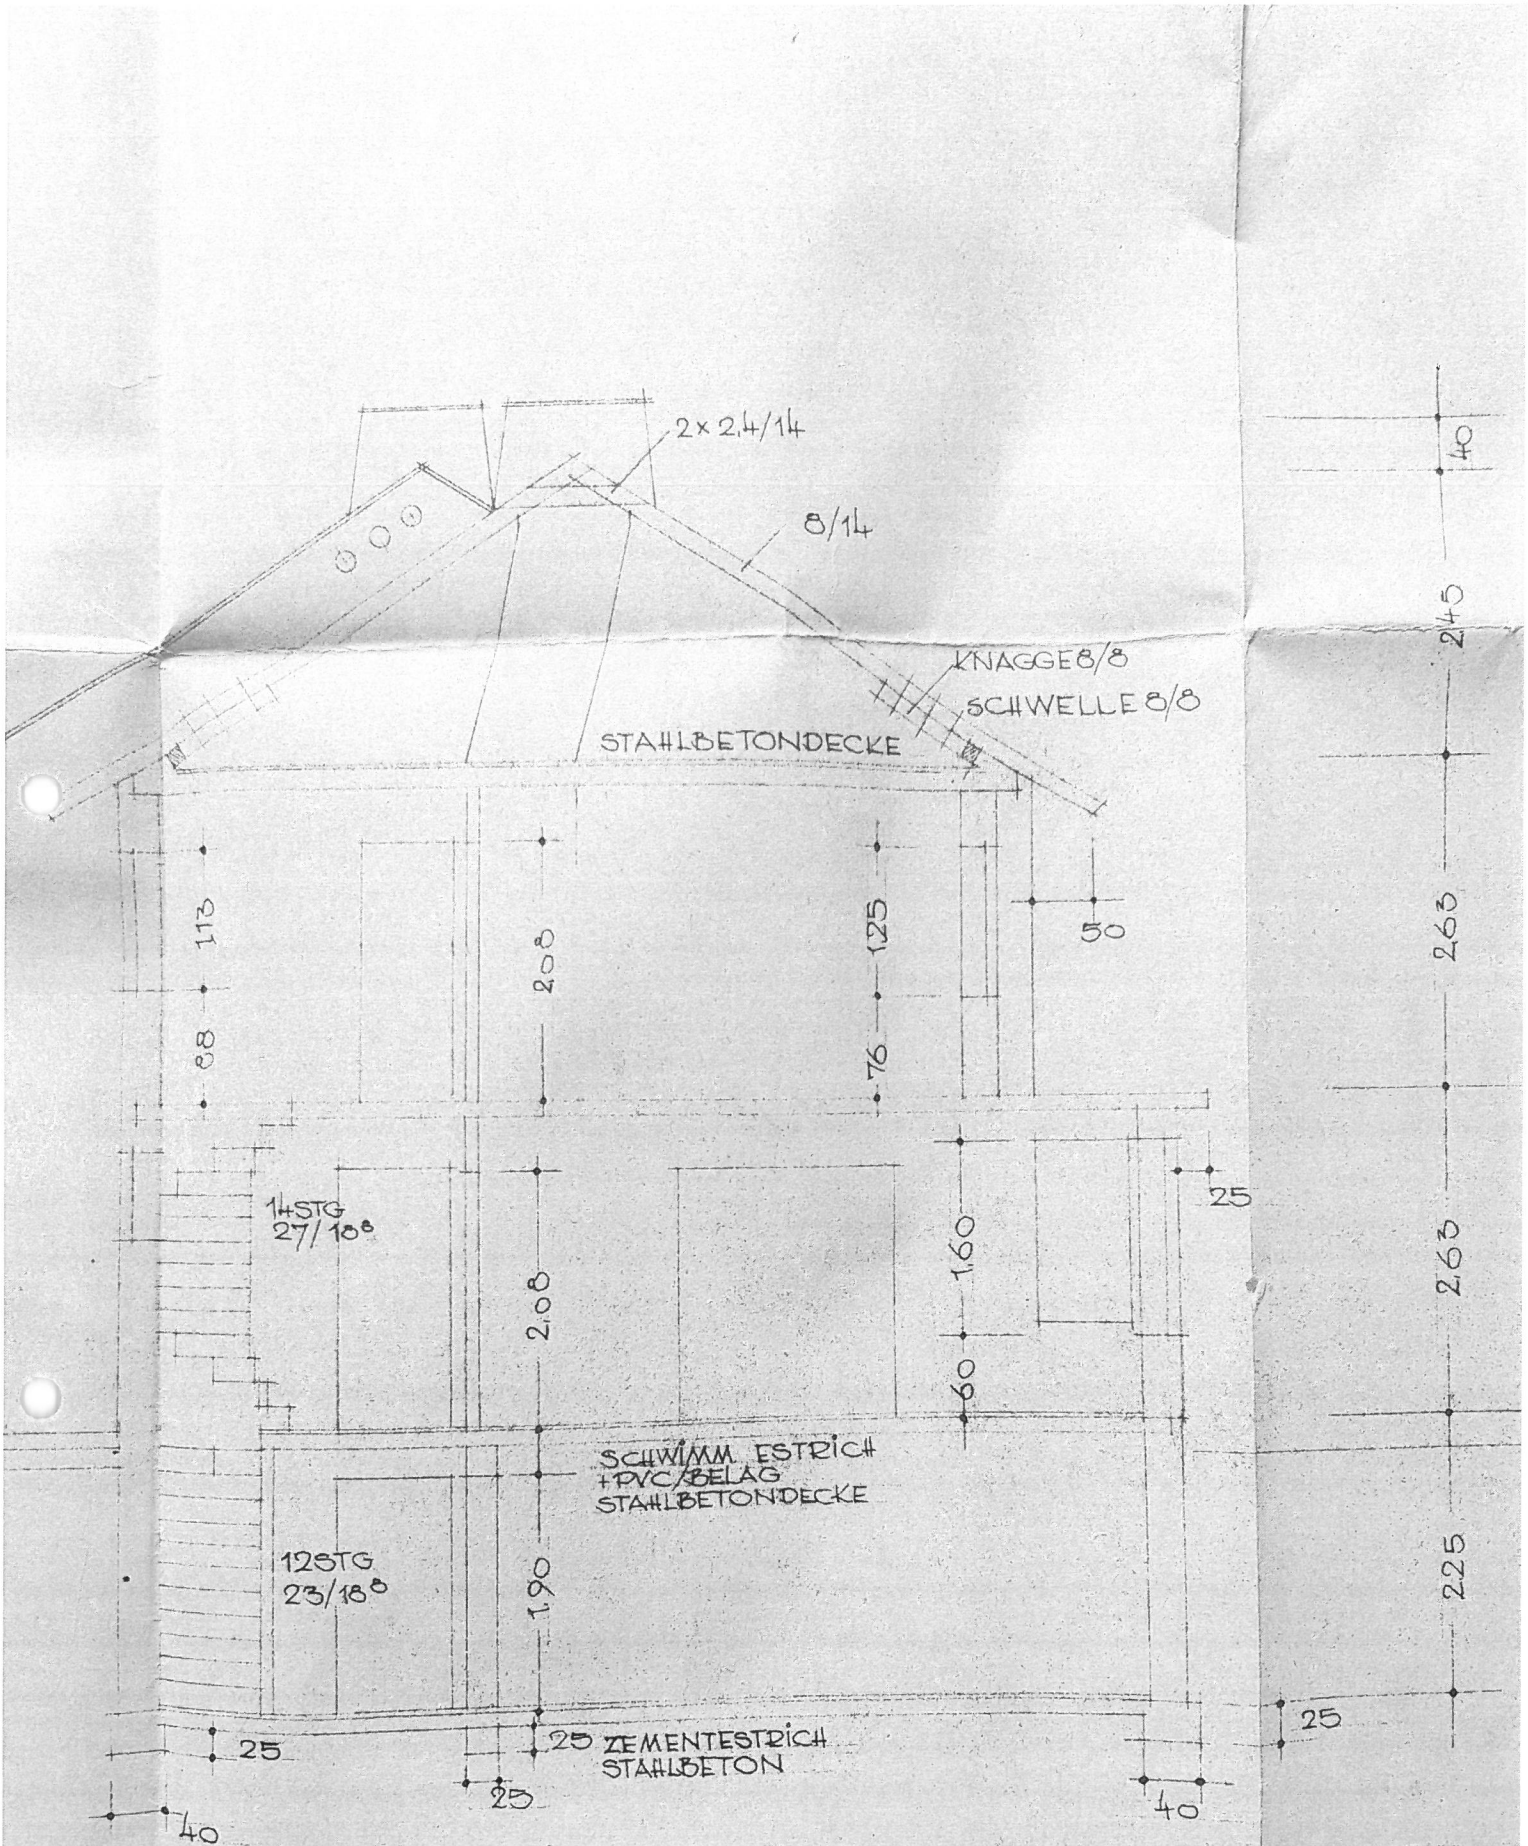

QUERSCHNITT, TYP I