


# Ober und Erdgeschoss

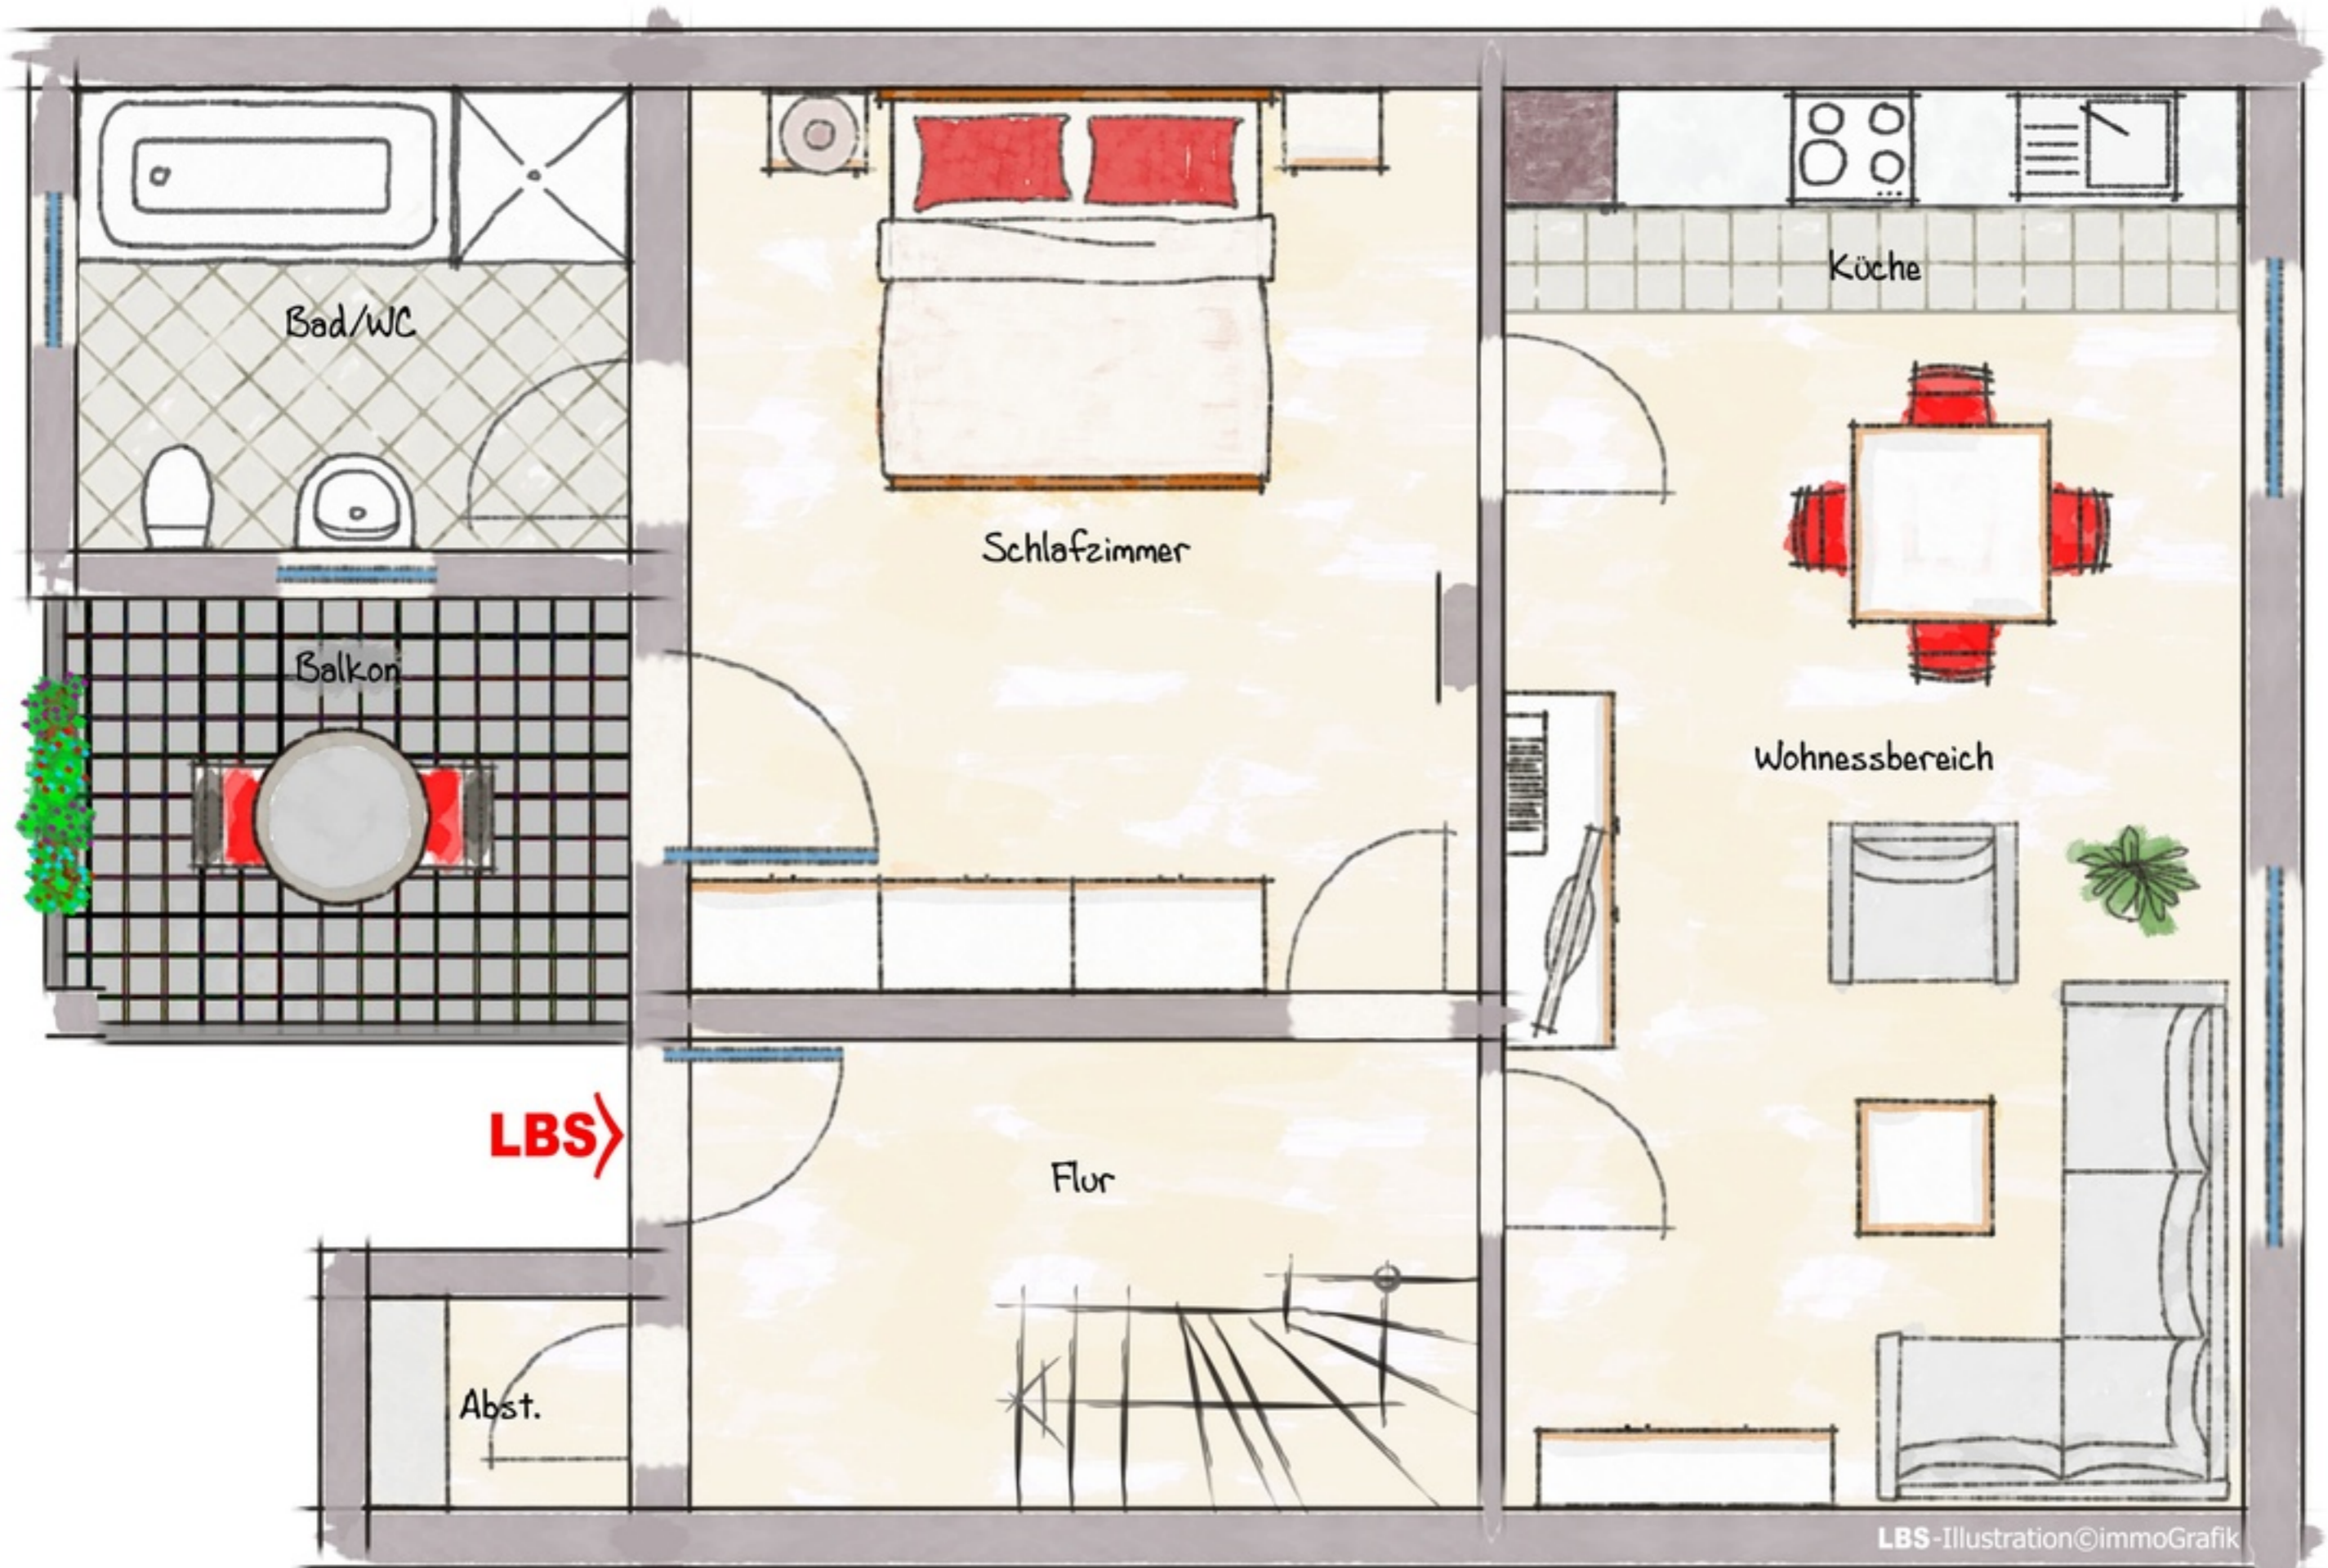

Exposéplan, nicht maßstäblich