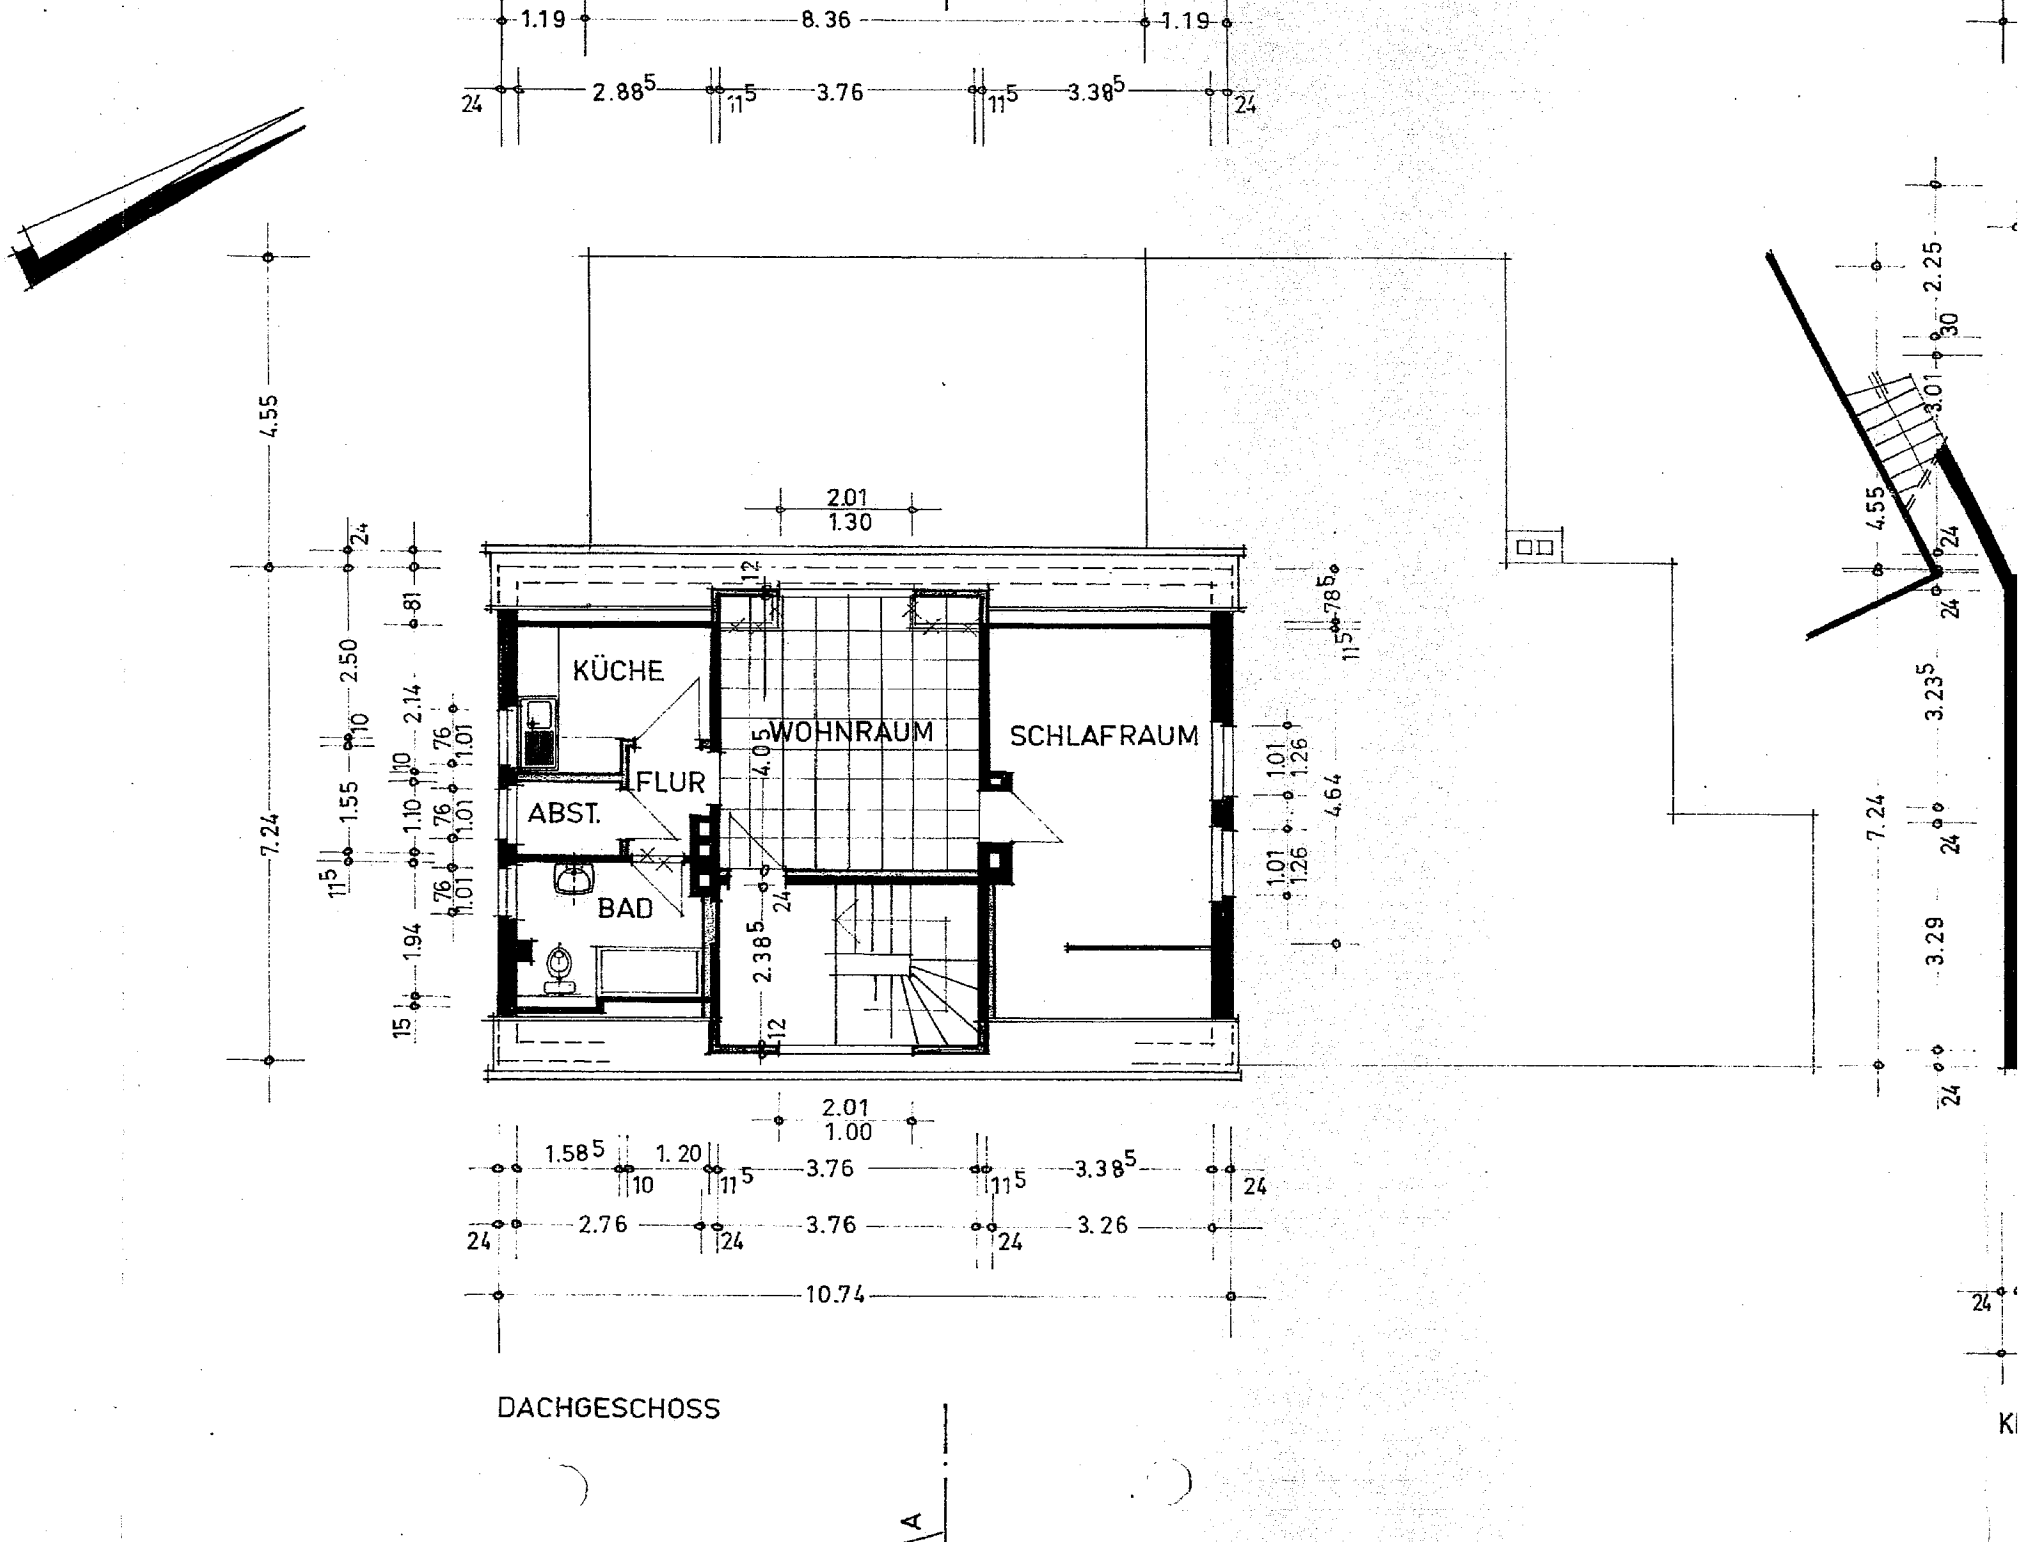
KÜCHE
FLUR
ABST.
BAD
WOHNRAUM
SCHLAFRAUM
DACHGESCHOSS