




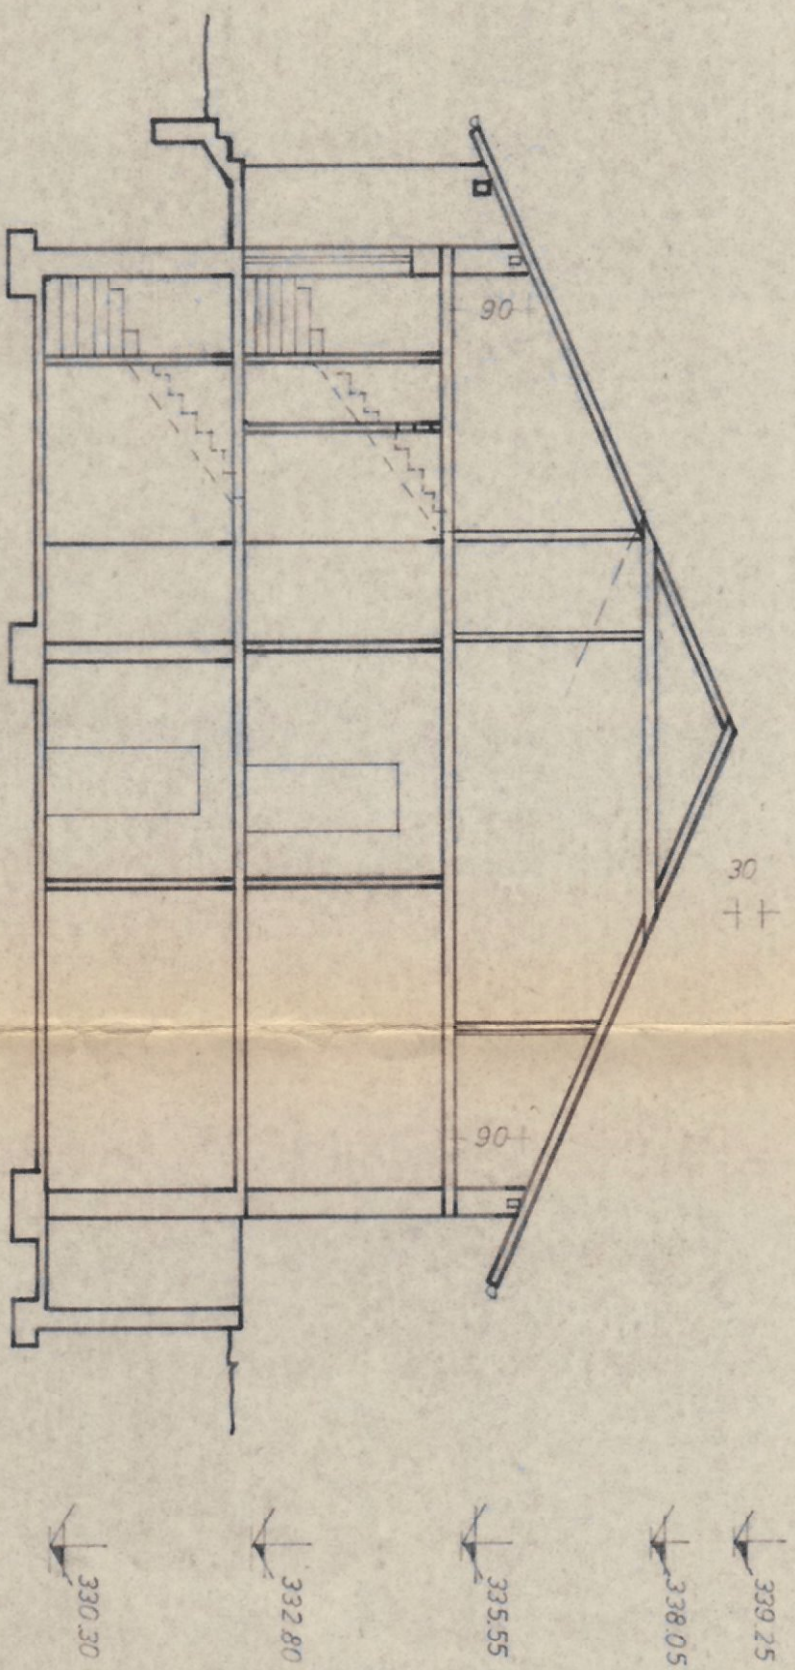


SCHNITT D-D

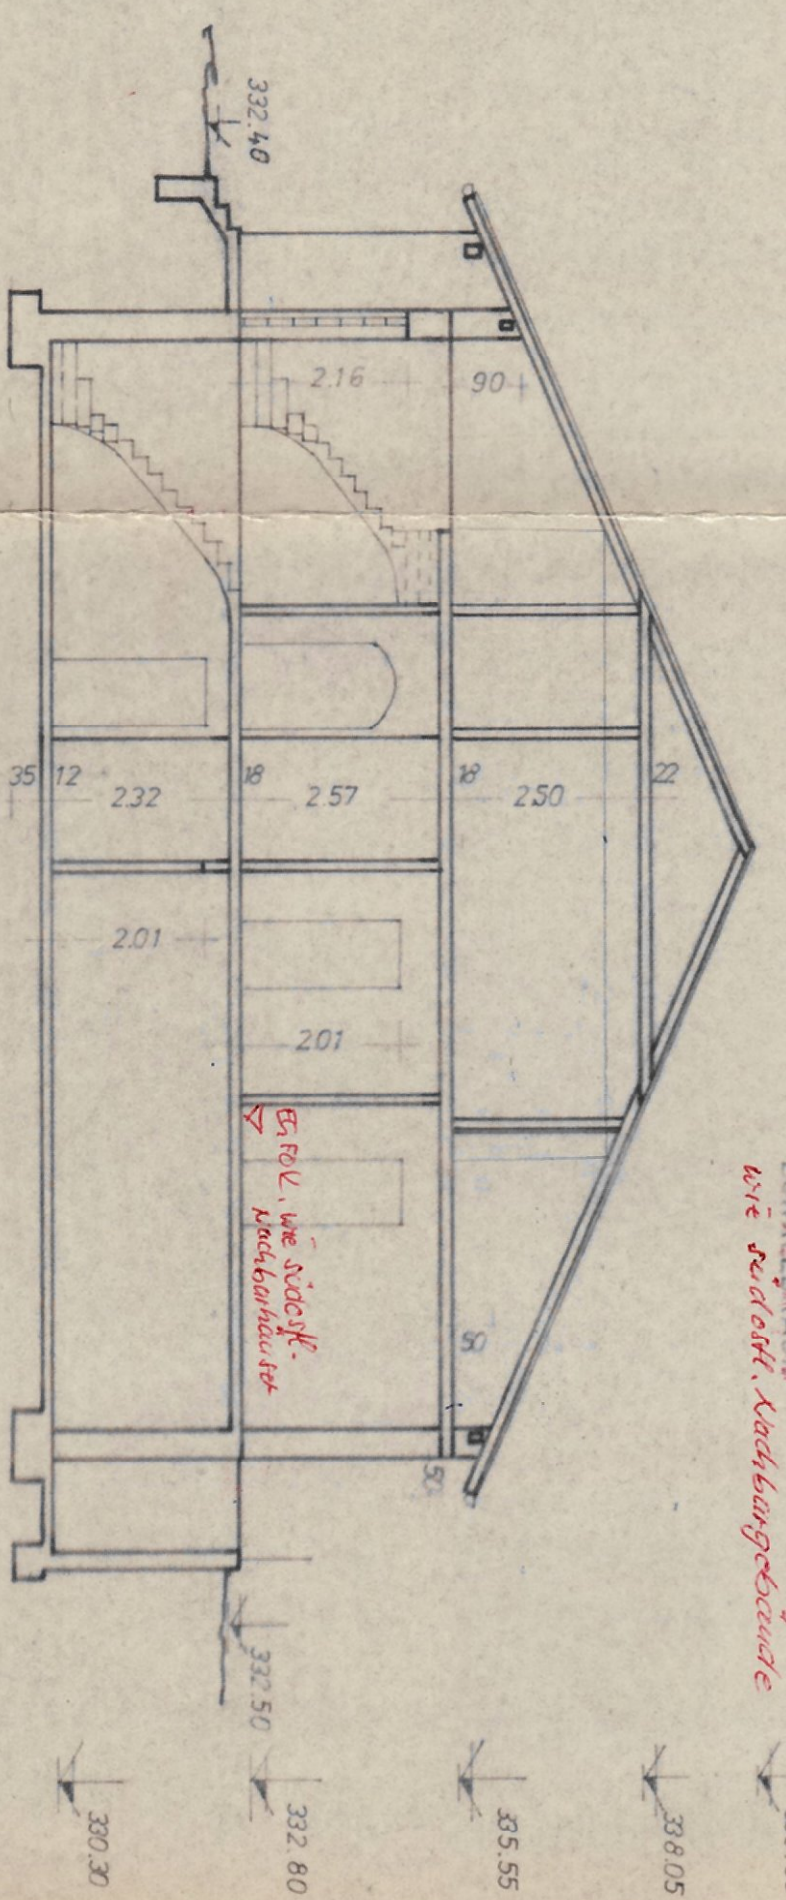

SCHNITT A-A

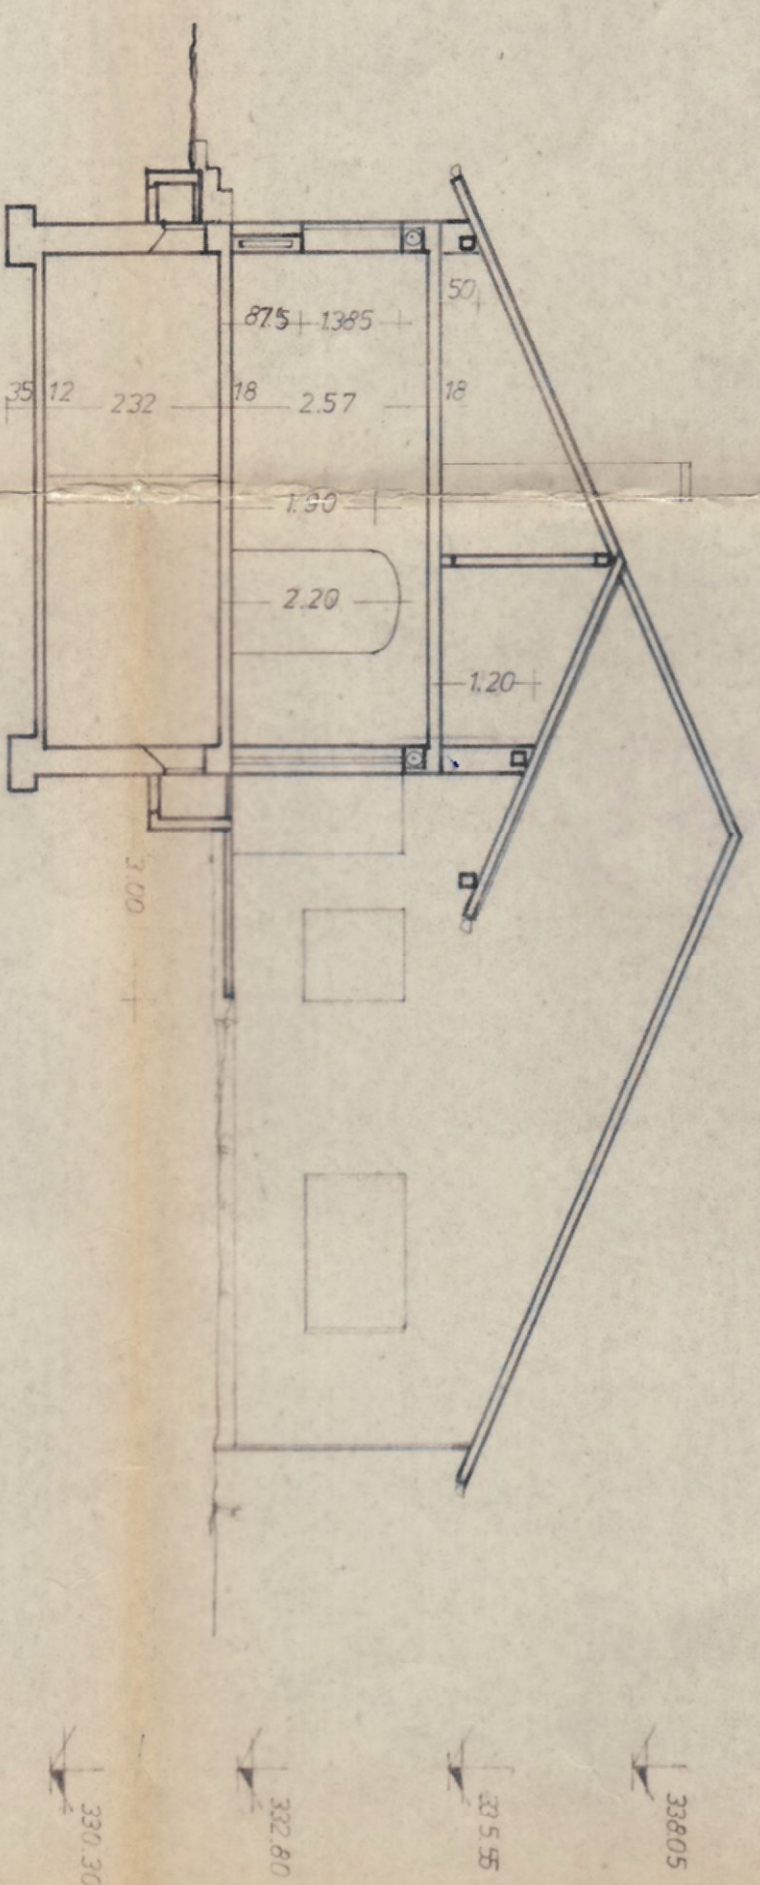

SCHNITT B-B

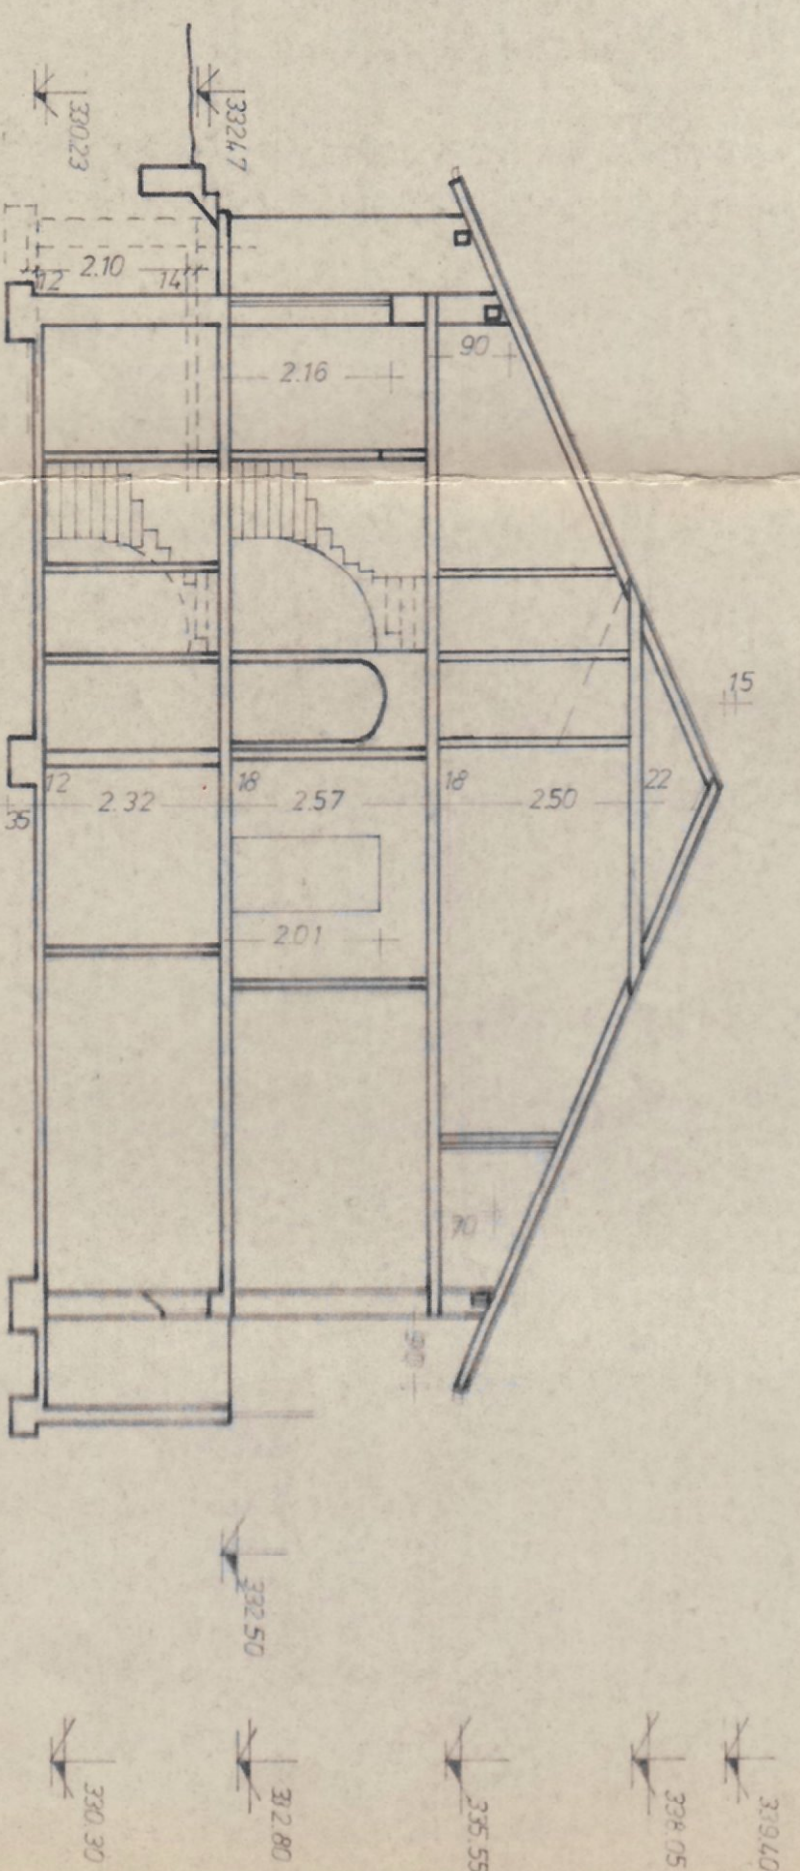

SCHNITT C-C

Technisch geprüft
genehmigt mit Bescheid
vom 08. JULI 1981
Stadtbauamt Straubing

NEUBAU VON 5 REIHENWOHNHÄUSERN IN
STRAUBING, SCHENKENENDORF-STR., PL. 1917/135.

BAUHERR: REINHARD SCHULER,
GUT MOOSDORF.


KELLERGEOSCHOSS

BAUHERR:

ANGRENZER:
Josef Mayr KG Straubing

PLANFERTIGER: Manfred Poltberger

BAA Straubing, Kellergeschoss
STRASSKIRCHEN, DEN 30.1.2014

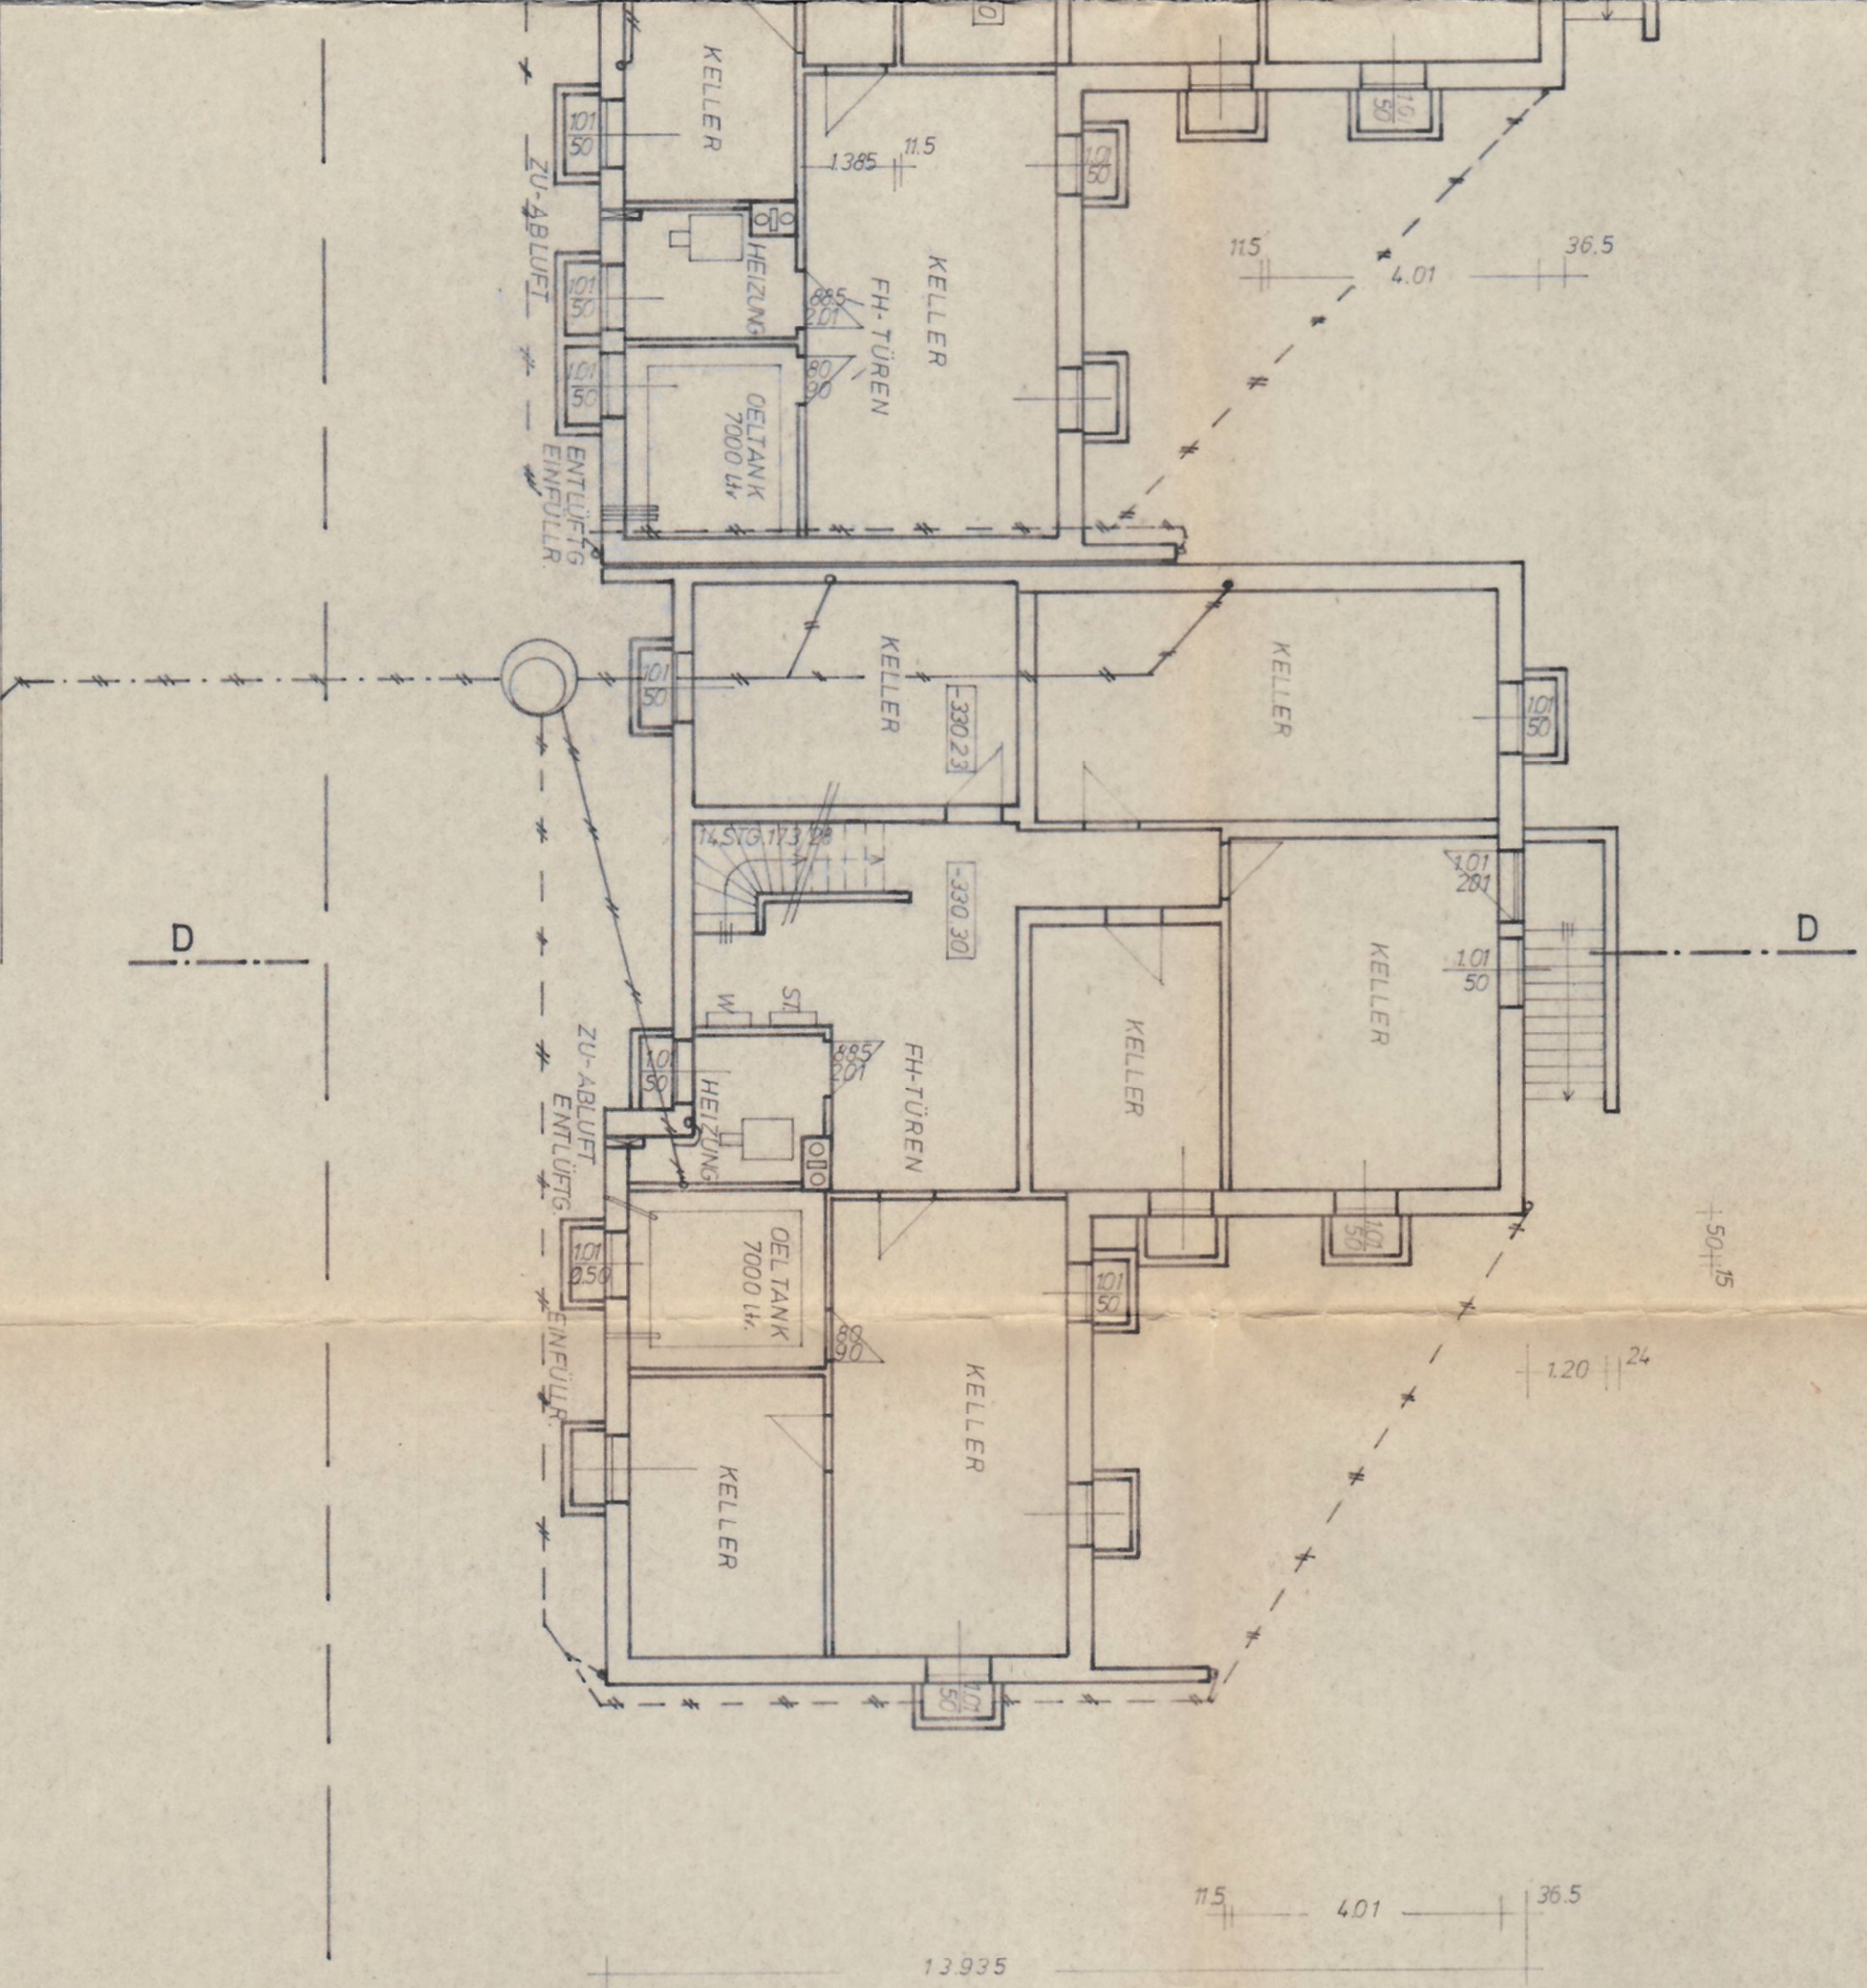

11.5 1.895 11.5

36.5

11.5

2.26

11.5

2.635

11.5

IV

V