

113  
 Wohnen / Essen  
 33.74 m<sup>2</sup>

191  
 Diele  
 3.32 m<sup>2</sup>

Treppe  
 4.27 m<sup>2</sup>

193  
 Windf.  
 4.72 m<sup>2</sup>

1/WC 1  
 2 m<sup>2</sup>

Puffer-  
 speicher

Elektrokasten

kontrollierte  
 Be- und Entlüf-  
 lung


4 Stck  
 DN 150

WM/TR  
 DK

deckengl. Unterzug

OKFFB-EG  
 +/-0,00

18 STG. 18.1/25

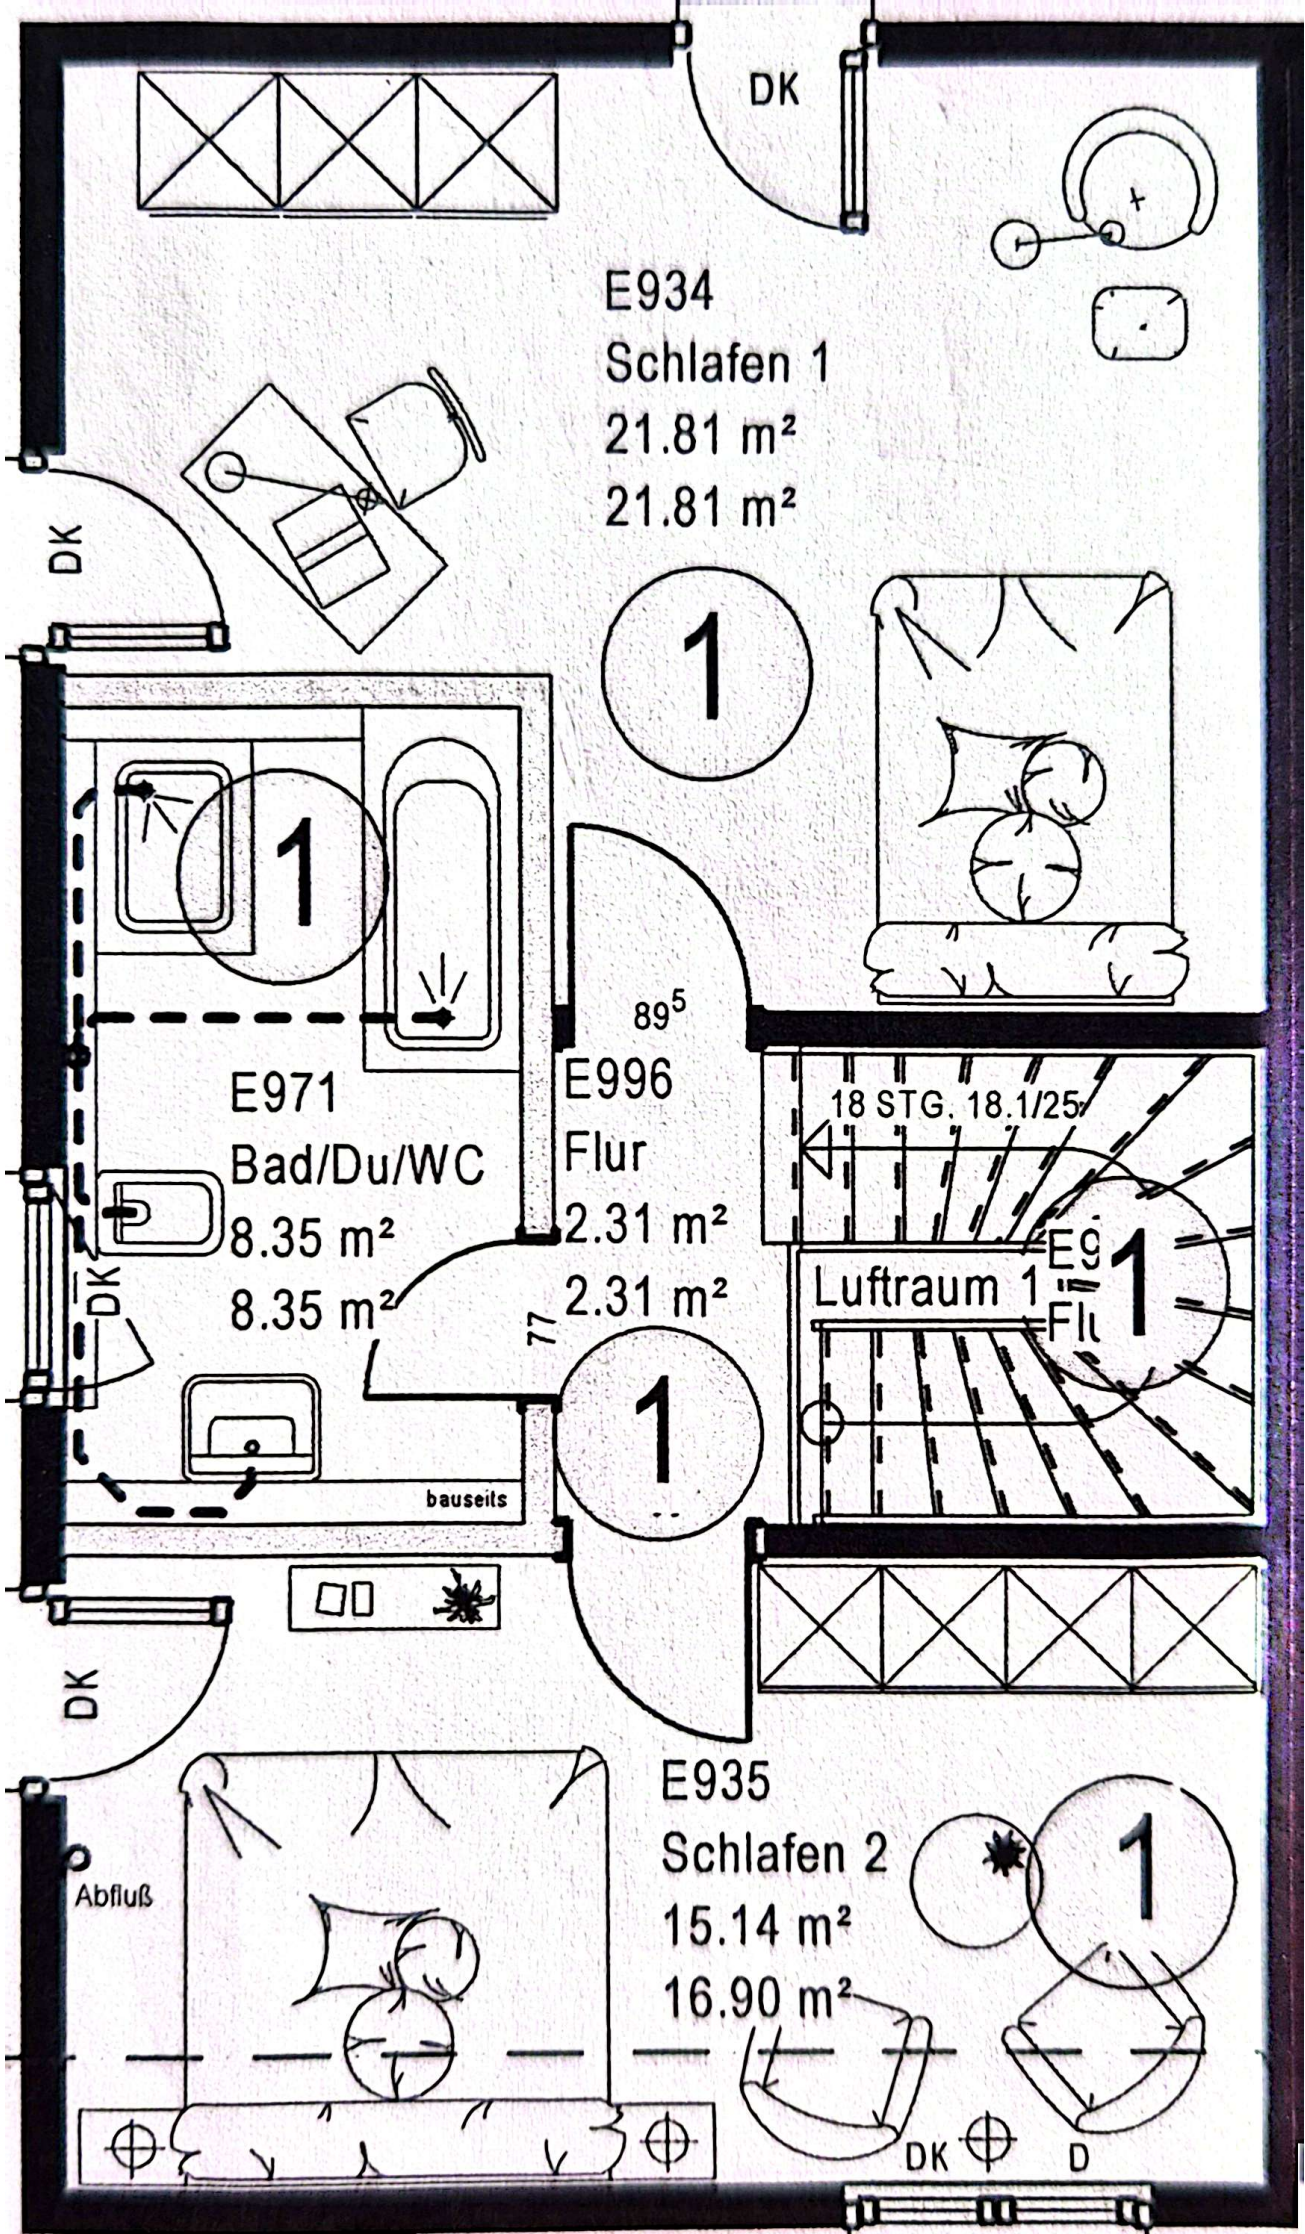

E934  
 Schlafen 1  
 21.81 m<sup>2</sup>  
 21.81 m<sup>2</sup>

E971  
 Bad/Du/WC  
 8.35 m<sup>2</sup>  
 8.35 m<sup>2</sup>

E996  
 Flur  
 2.31 m<sup>2</sup>  
 2.31 m<sup>2</sup>

E935  
 Schlafen 2  
 15.14 m<sup>2</sup>  
 16.90 m<sup>2</sup>

1

1

1

1

1

89<sup>5</sup>

77

18 STG. 18.1/25

Luftraum 1  
 Flur 1

DK

DK

DK

DK

Abfluß

bauseits

DK

D