




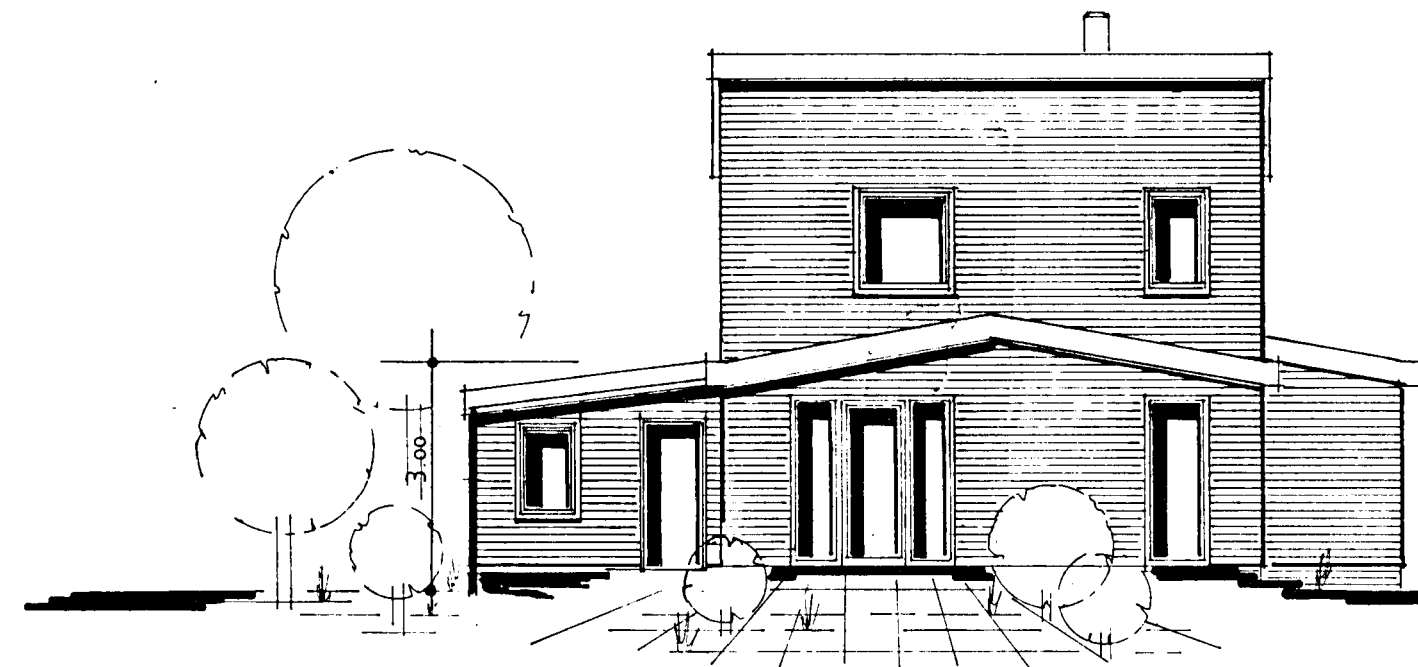


Westen

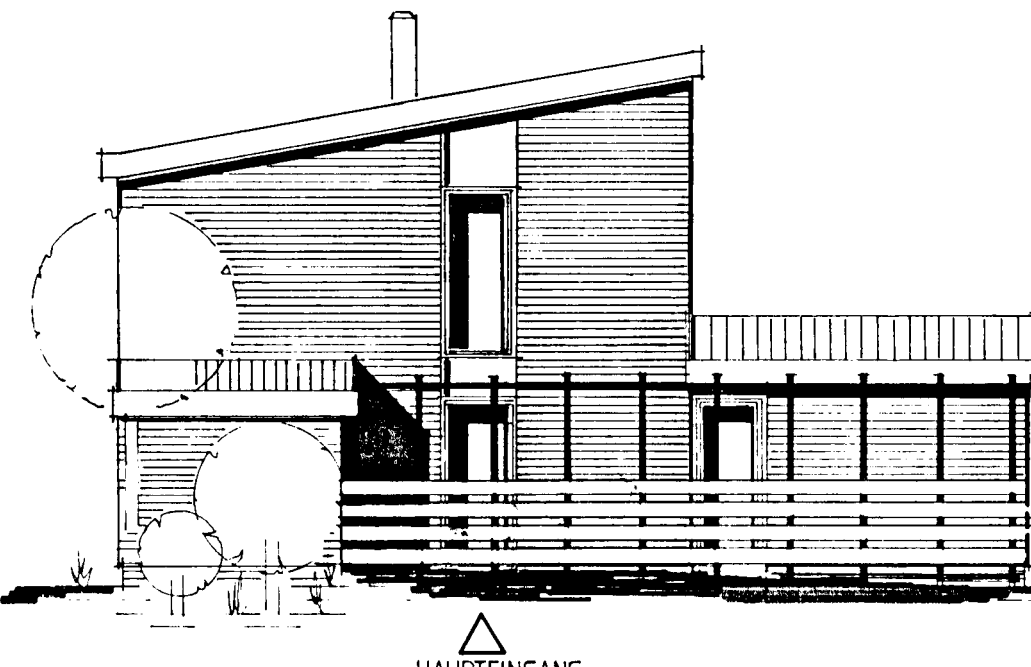

Norden

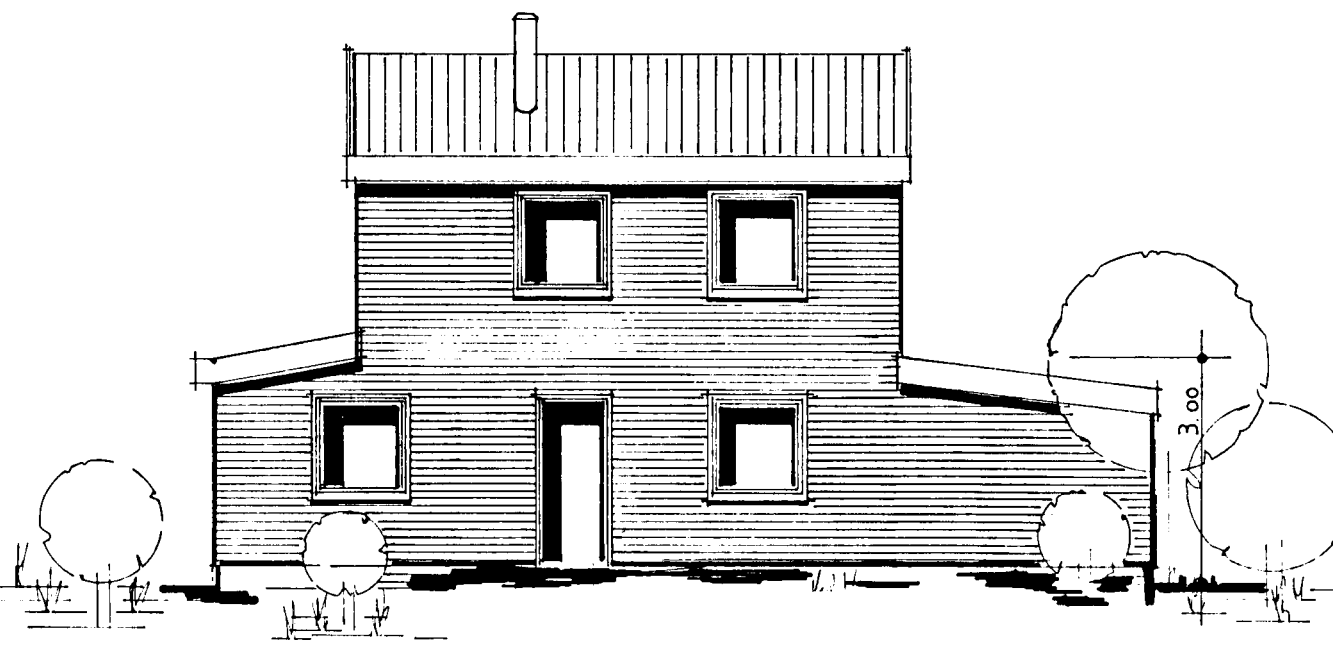

Osten

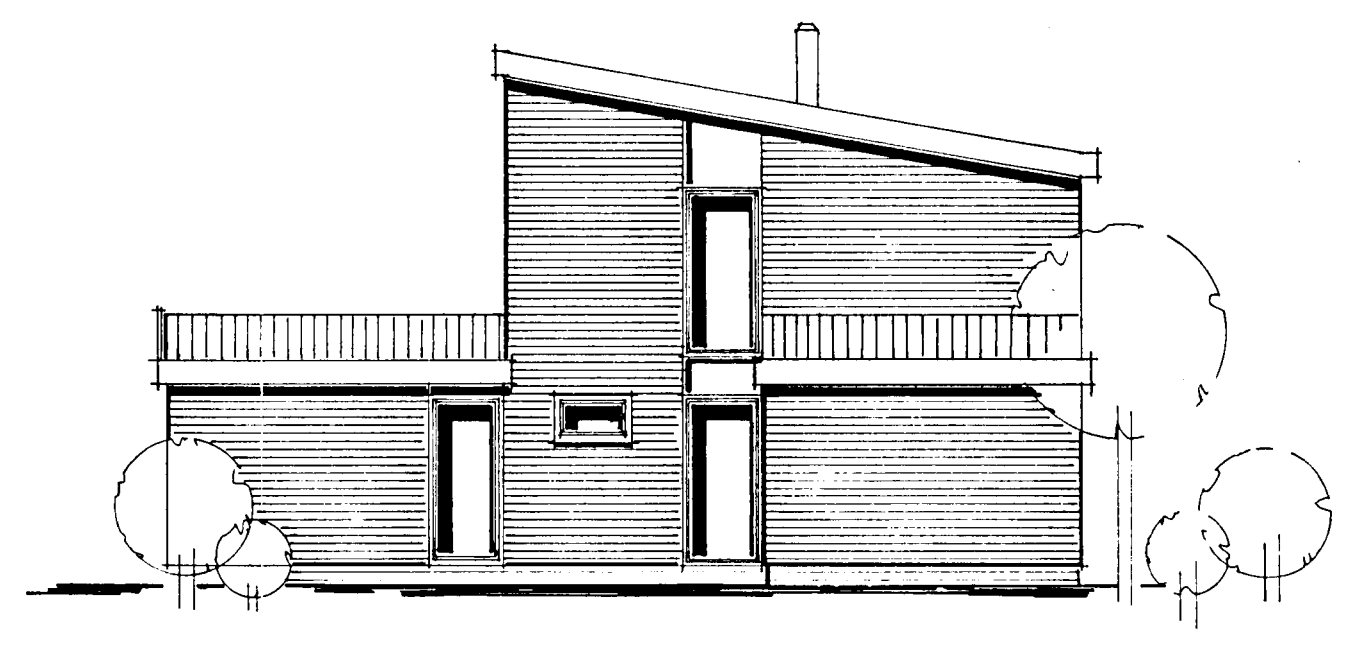

Süden

Zu dieser Zeichnung gehört die geprüfte statische Berechnung gemäß Prüfbericht Nr. 582247 vom 27. Mai 1982. Die maßgebliche Übereinstimmung - einschl. der Konstruktionsteile - mit der statischen Berechnung wird bescheinigt. Für die konstruktive Ausführung des Bauwerks gelten nur die geprüften statischen Unterlagen.

Dipl.-Ing. Marius Eriksen
Prüfingenieur für Baustatik
Bühnenstr. 14, Tel. (0441) 27532/2
2900 Oldenburg (Oldb.)

II - 6410 -

1. Prüfausfertigung


Geprüft vom Bauordnungsamt

Diese Zeichnung ist Bestandteil der Baugenehmigung


Nr. II-6410
Oldenburg (Oldb.), den 3. 06. 82

Verankerung der Dachkonstruktion nach „Ergänzende Bestimmungen zu DIN 1055, Blatt 4, Abs. 3.1. - 3.3.“


ASBESTZEMENTEINDECKUNG (BERLINER WELLE)
LÄTTUNG
HOLZBINDER N-STATIK
DÄMMUNG
KONTROLLELÄTTUNG
LÄTTUNG
GIPSKARTON

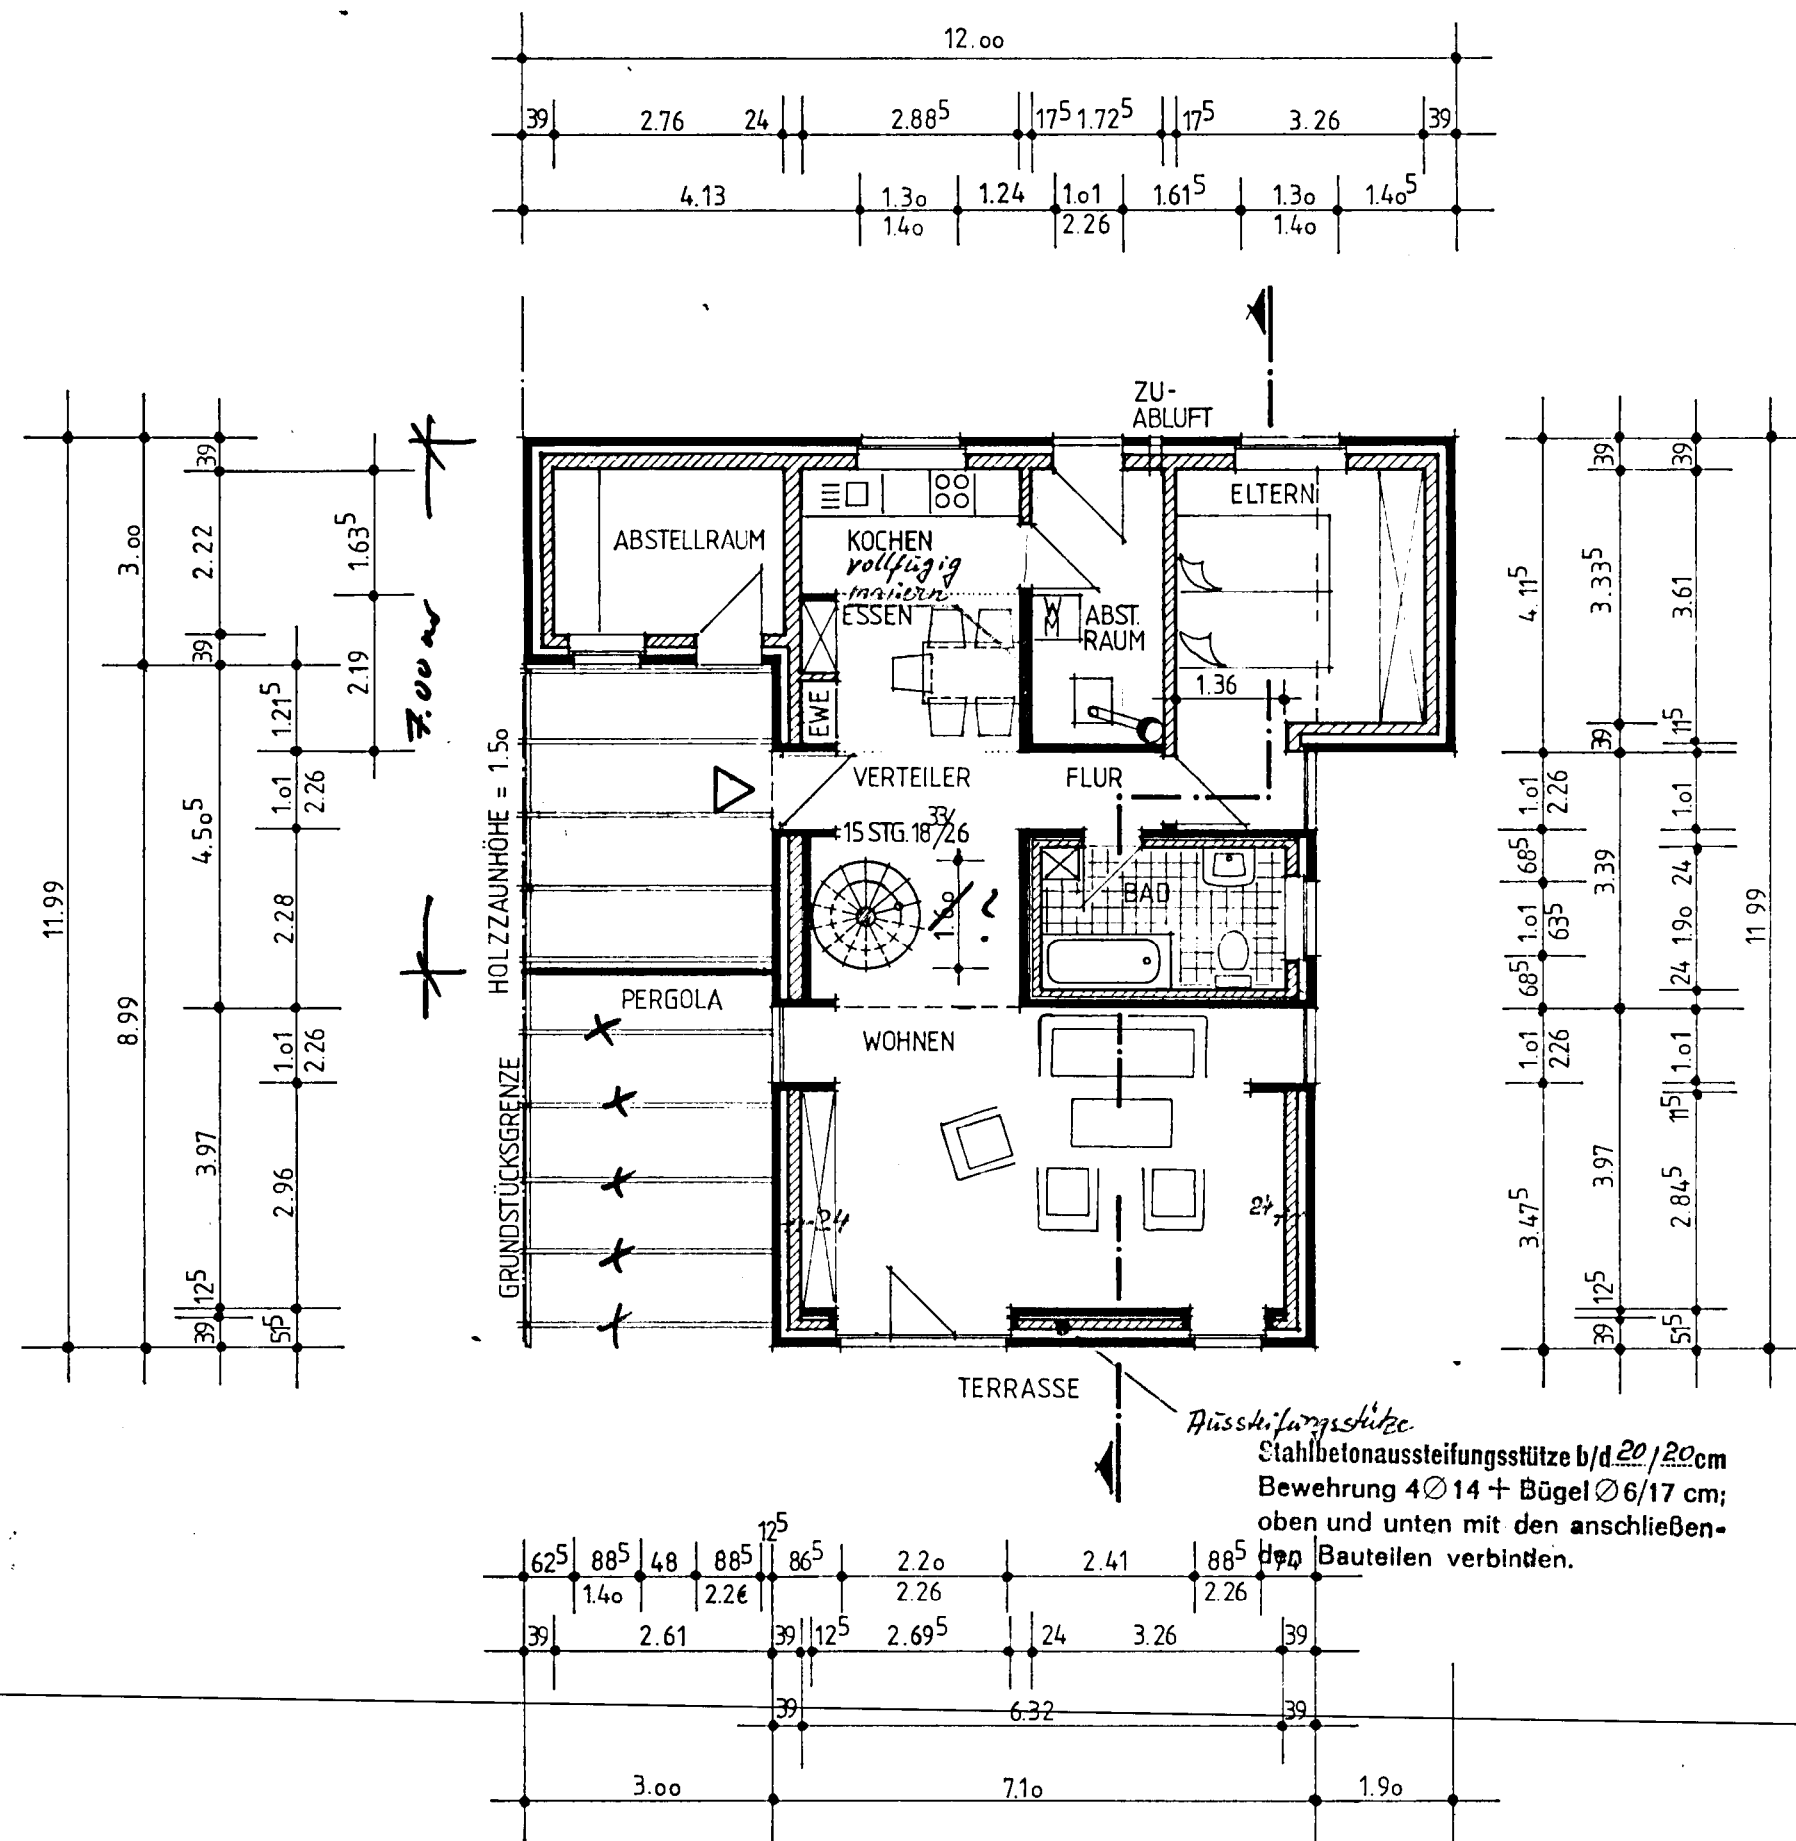

Erdgeschoss

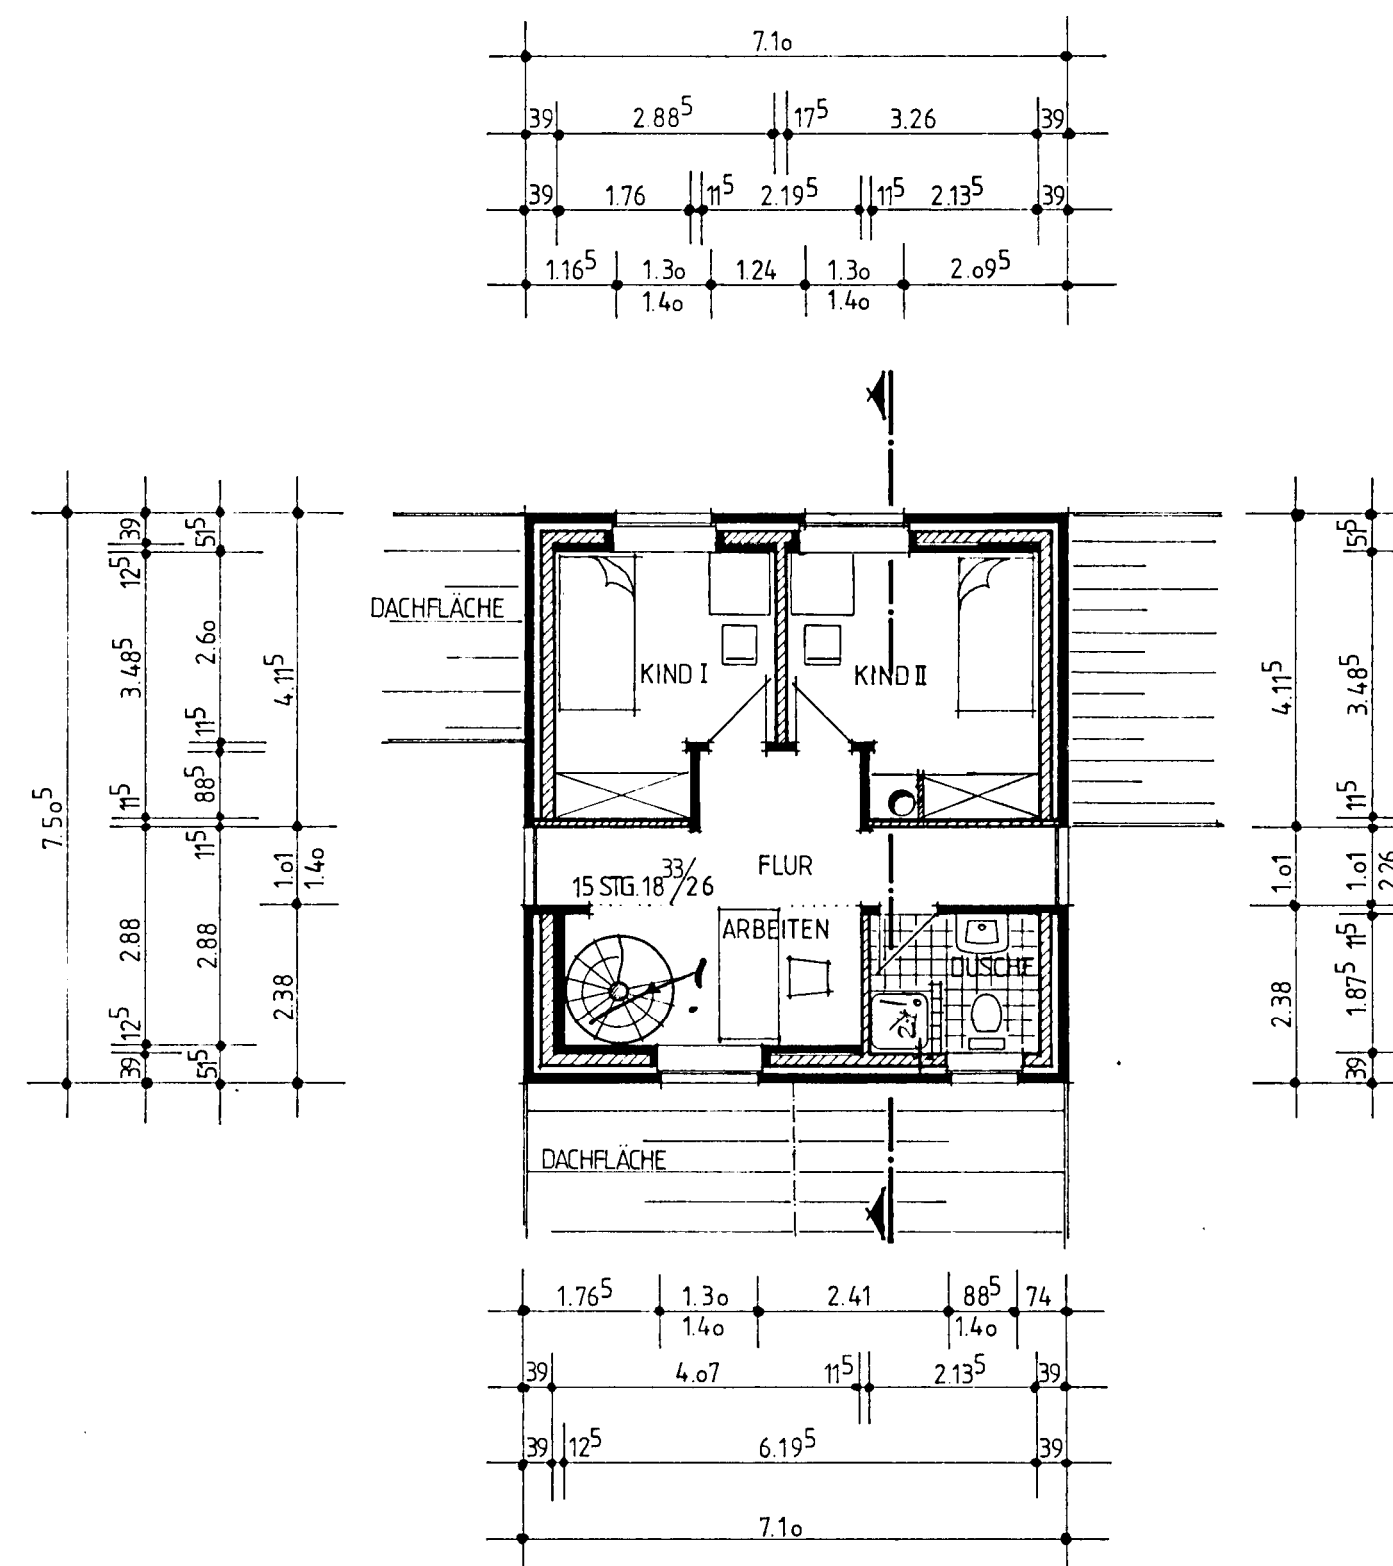

Obergeschoss

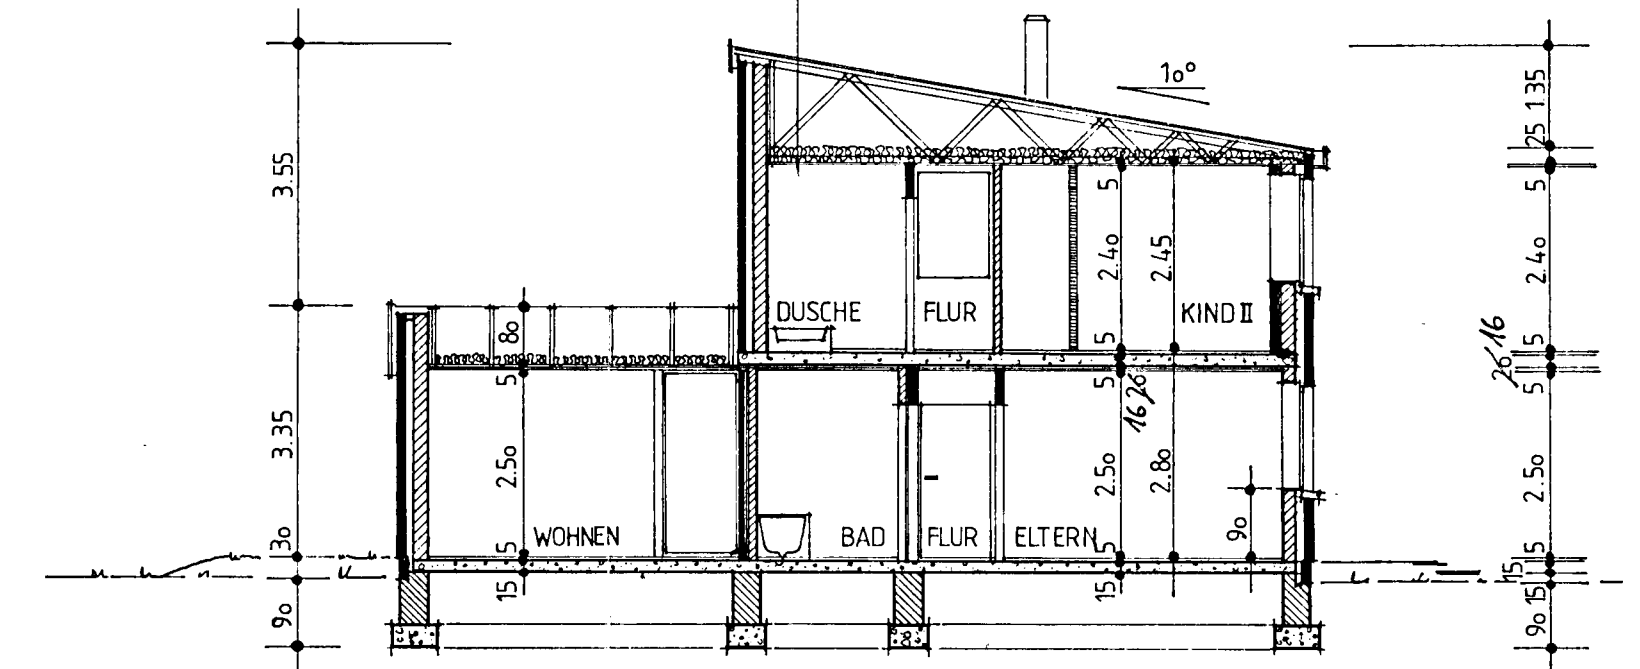

Schnitt

B. Klebinger
BAUHERR

M. Wilms
PLANVERFASSER

BAUHERR:	FRAU BARBARA KLEBINGER EDEWECHTER LANDSTR. 87, 2900 OLDENBURG
PROJEKT:	EINFAMILIENWOHNHAUS IN 2900 OLDENBURG NEUSÜDENDER WEG 28
PLANVERFASSER:	MENNO WILMS HAARENSTRASSE 54, 2900 OLDENBURG
DATUM:	26.04.1982
M. 1:100	GRUNDRISS SCHNITT ANSICHTEN