
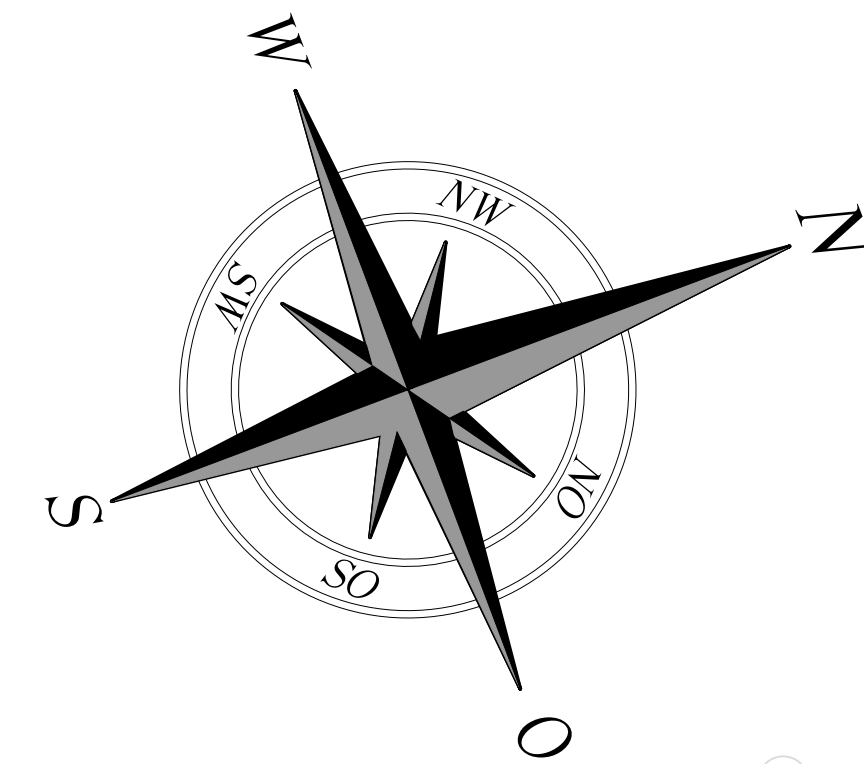
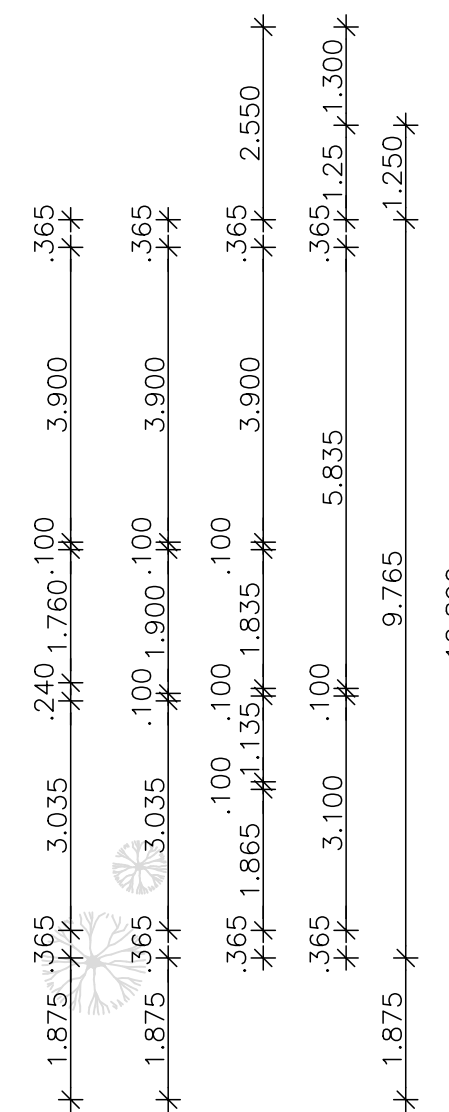
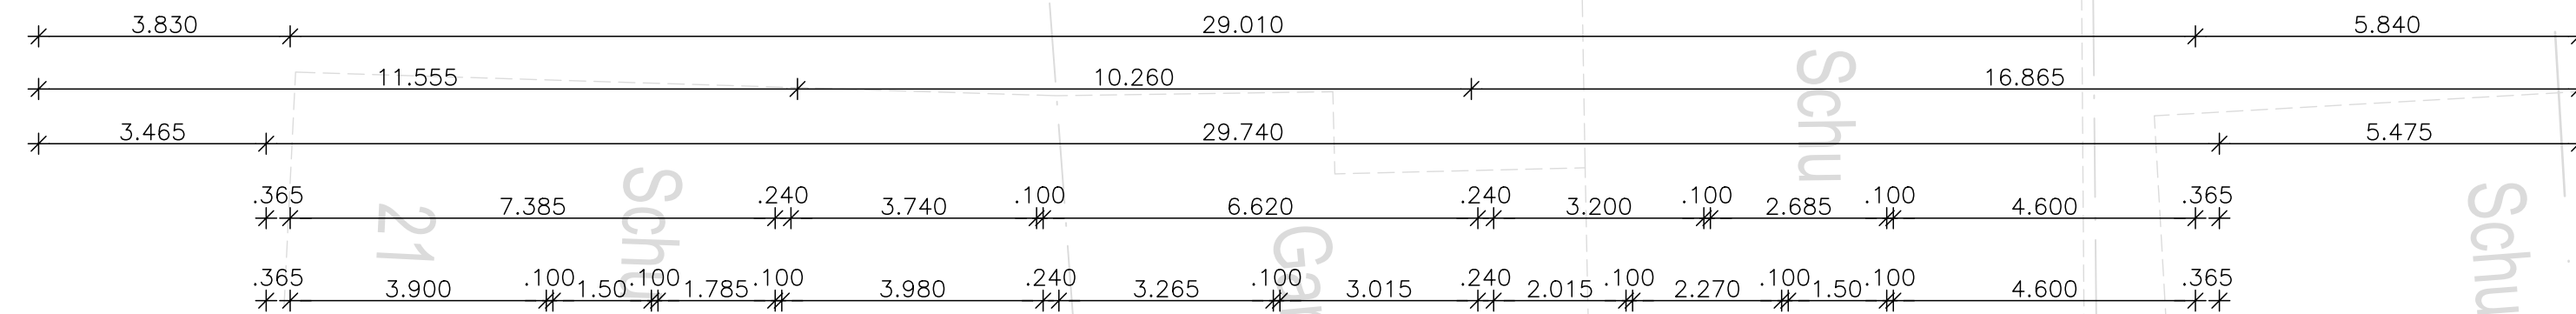
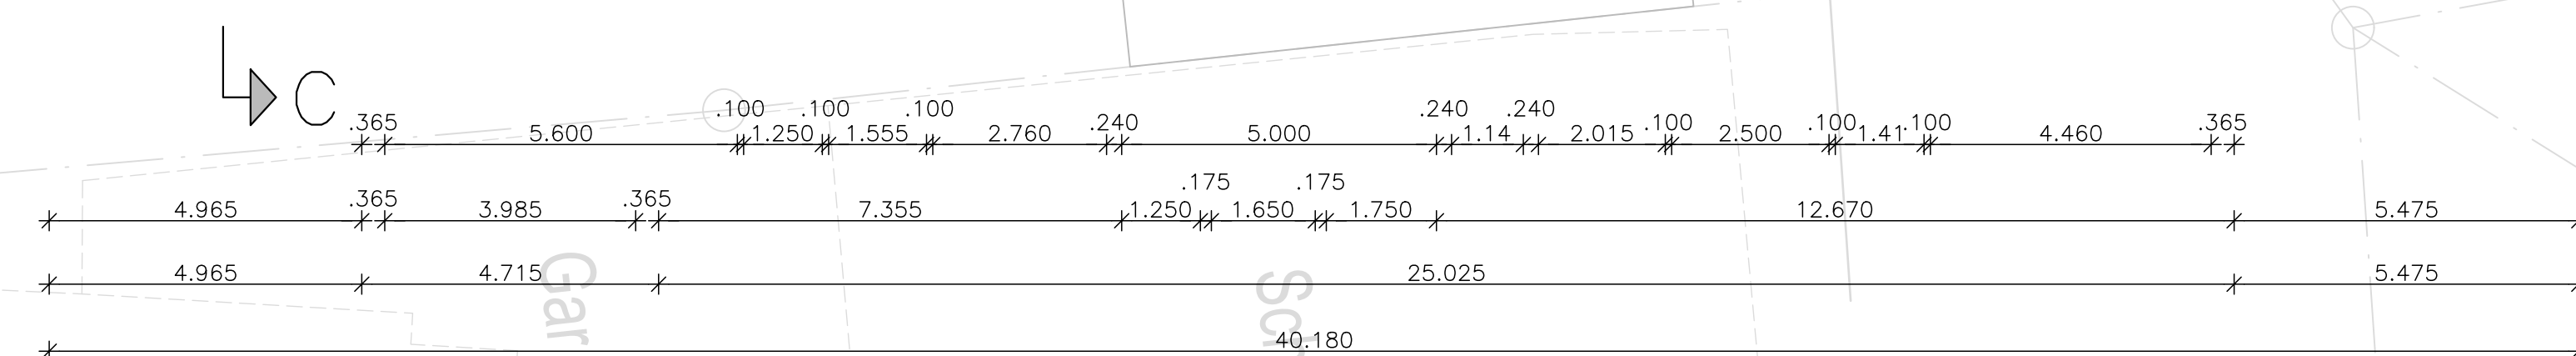


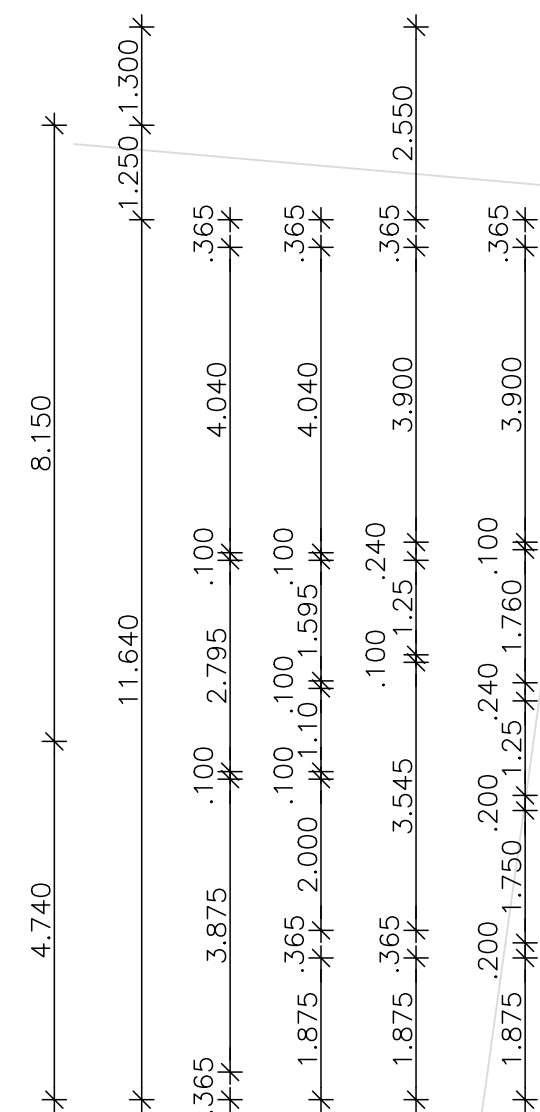

- Legende : Beton C25/30
Mauerwerk
Stahlbauteile
Holzbauteile

Staffelgeschoss M 1:100

Bauvorhaben:
Neubau 13-Fam.Wohnhaus
und Fahrradgarage
in 77977 Rust
Ritterstraße 25
FlStck.-Nr.: 23

Bauherr :
Ohnemus Bau-Concepte GmbH
77977 Rust
Tulpenweg 8

Planung :
Planungsgruppe Erny GmbH
Anton - Uhrenbacher - Strasse 14
77977 Rust

Rust, den 22.07.2025

Plan VK4

Plan ist geistiges Eigentum des Planerfassers eine Weitergabe an Dritte
sonst ohne rechtliche Wirkung bedarf ausdrücklicher Zustimmung