


HUNOLDSTRASSE 14

Hunoldstraße, Innsbruck

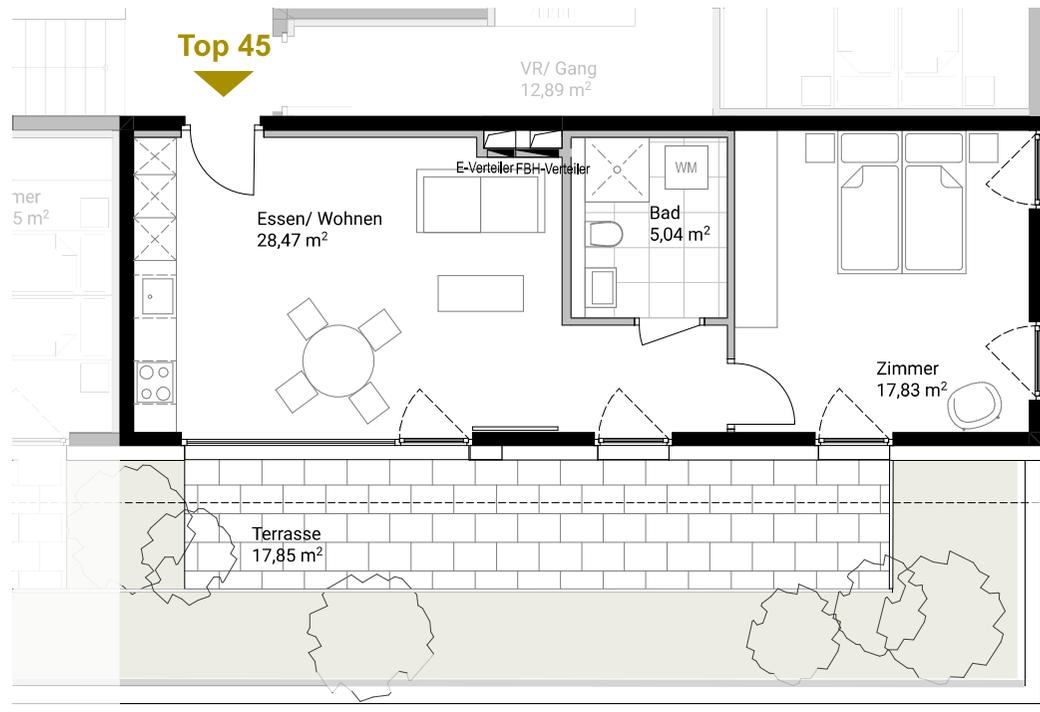

Top 45

7. Obergeschoss

Essen / Wohnen	28.47 m ²
Zimmer	17.83 m ²
Bad	5.04 m ²

Wohnnutzfläche 51.34 m²

Terrasse	17.85 m ²
Kellerabteil	2.92 m ²



Massstab M 1:75

Alle Maße sind Rohbaumaße. Maßtoleranzen bis zu +/-3% möglich. Für Möblierung Naturmaße nehmen. Die Möblierung ist im Preis nicht enthalten. Artikel und Preisabweichungen sowie Irrtum und Druckfehler vorbehalten. Stand Oktober 2023

