



**Flurkarte/ Lageplan:**

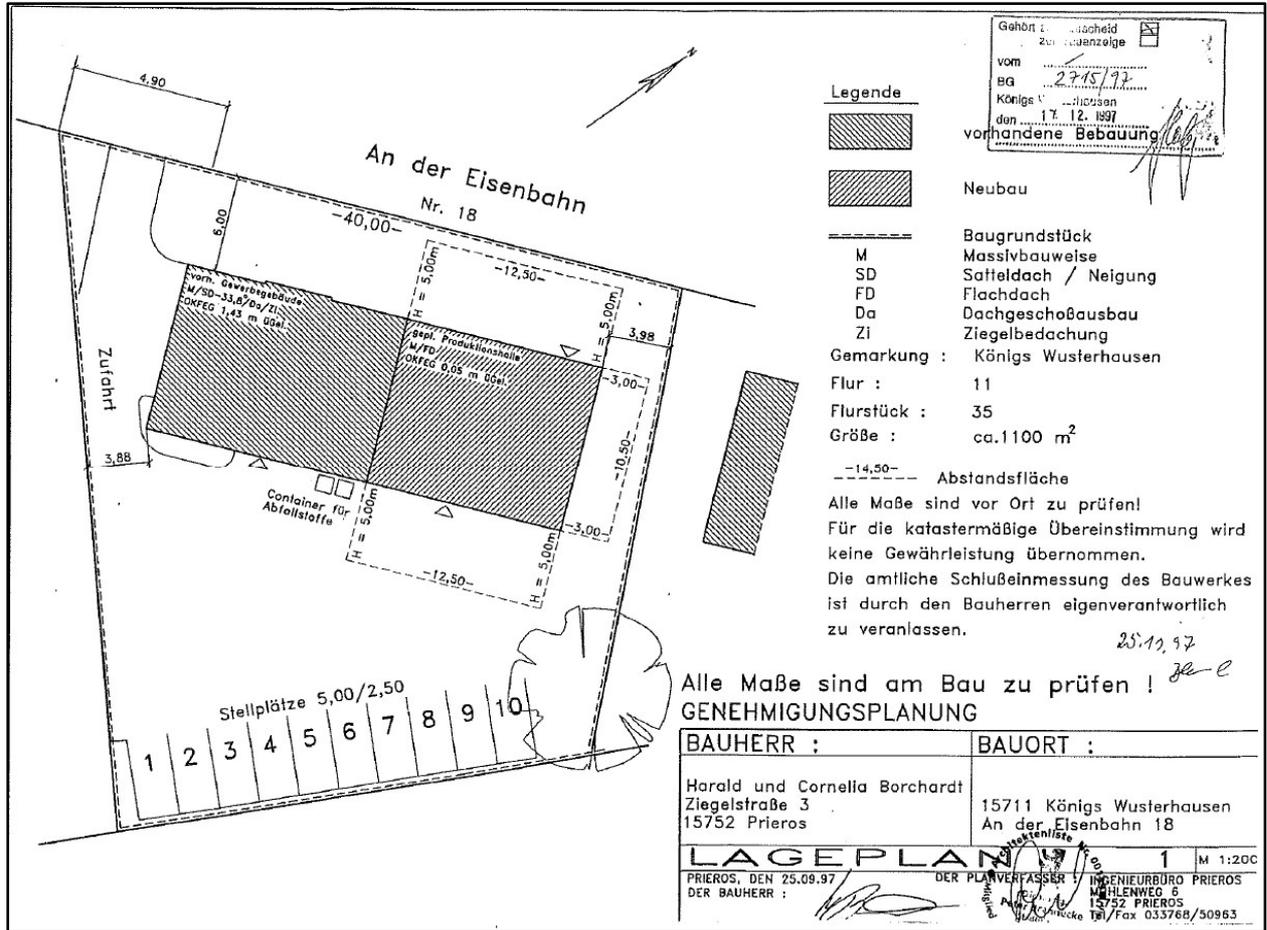

**Gesellschaftsinformationen:**

Geschäftsführer: Uwe Pempel & Andreas Vogler  
 Sitz der Gesellschaft: Delmenhorst  
 Amtsgericht: Oldenburg HRB 214280  
 Steuernummer: 30/011/68253

Grundrisse:

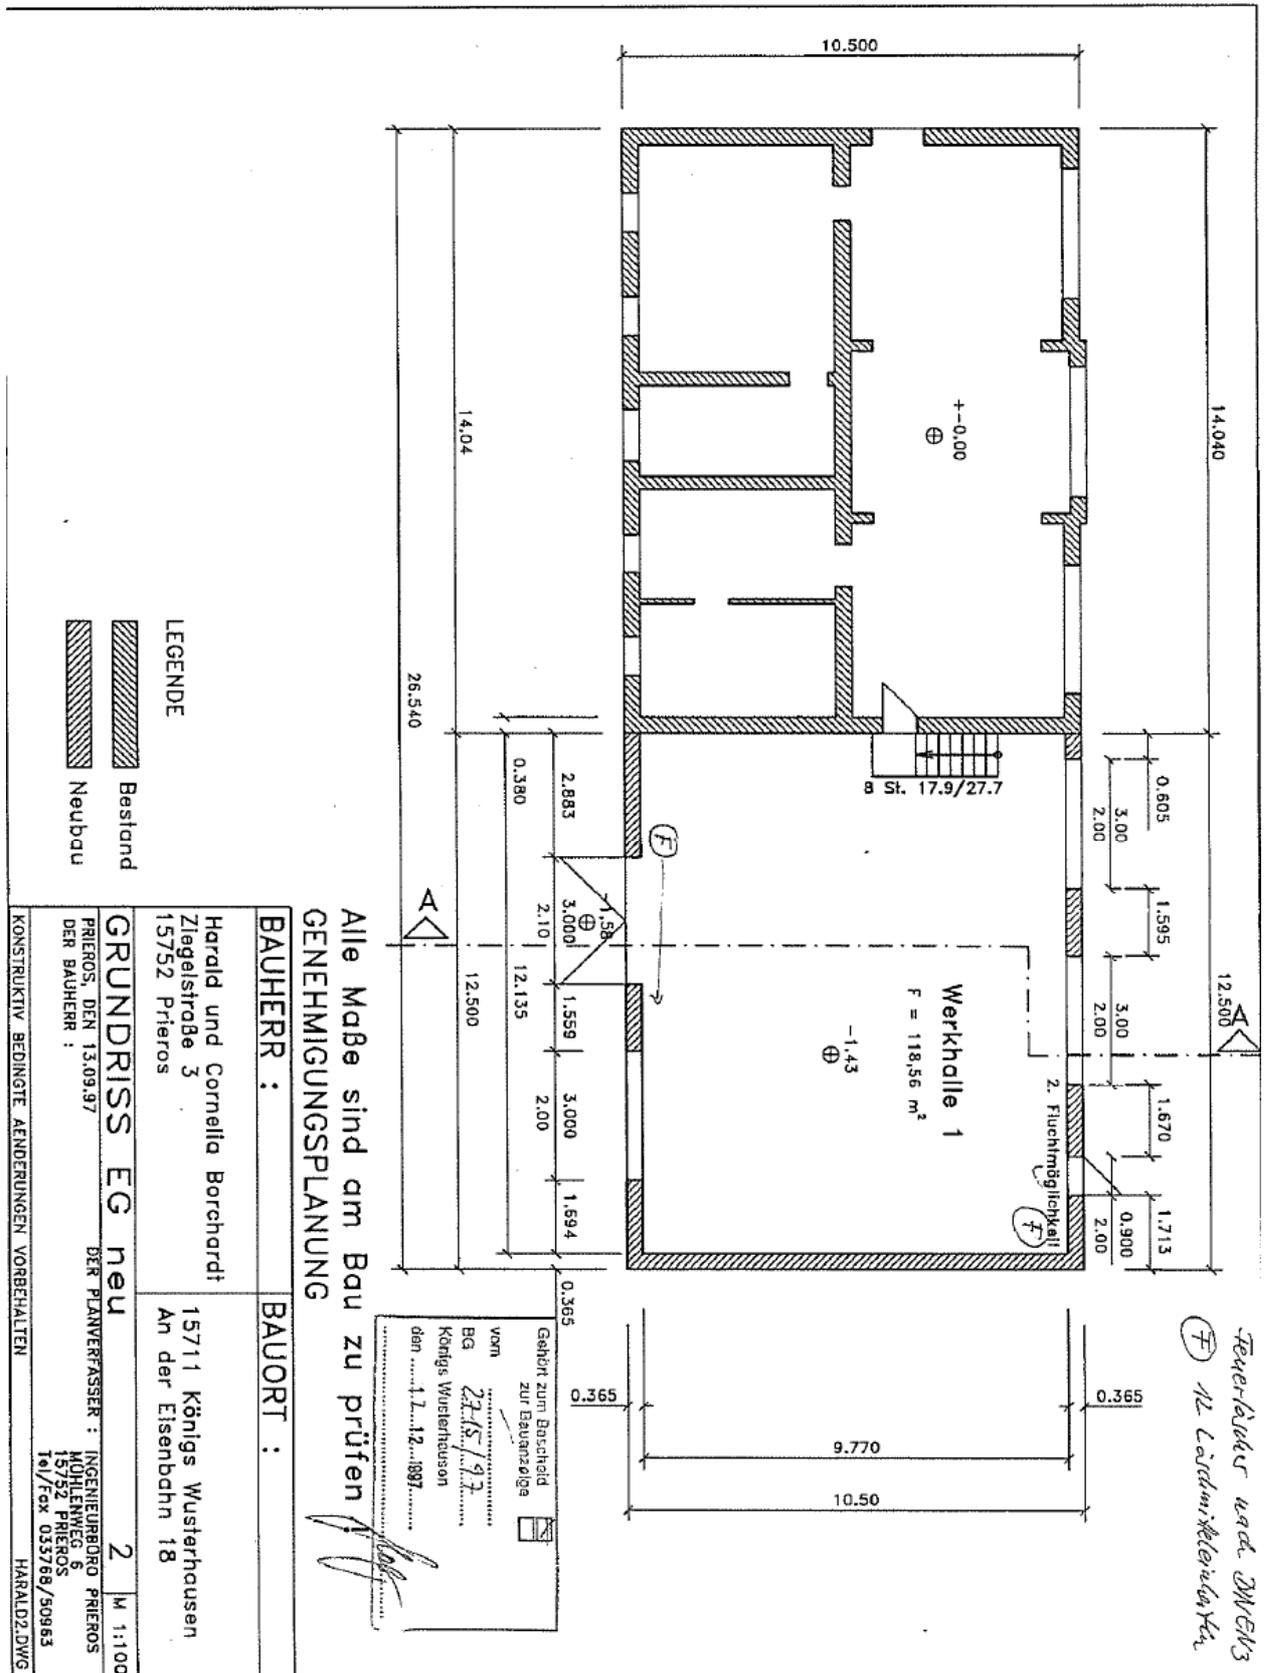


Feuerlöscher nach DIN EN 3  
 12 Löschmittelabgabe pro

Alle Maße sind am Bau zu prüfen  
 GENEHMIGUNGSPLANUNG

BAUHERR : Harald und Cornelia Borchardt  
 BAUORT : 15711 Königs Wusterhausen  
 An der Eisenbahn 18



GRUNDRISSE EG neu	2	M 1:1100
PRÄRIOS, DEN 13.09.97	DER PLANVERFASSER :	INGENIEURBÜRO PRIEROS
DER BAUHERR :	MÜHLENWEG 5	15752 PRIEROS
	TEL/FAX 035769/50963	
KONSTRUKTIV BEDINGTE ÄNDERUNGEN VORBEHALTEN HARALD.DWG		

Gehört zum Bauschild zur Bauanzüge  
 vkm  
 BG 22.15/9.2  
 Königs Wusterhausen  
 den 11.12.1997

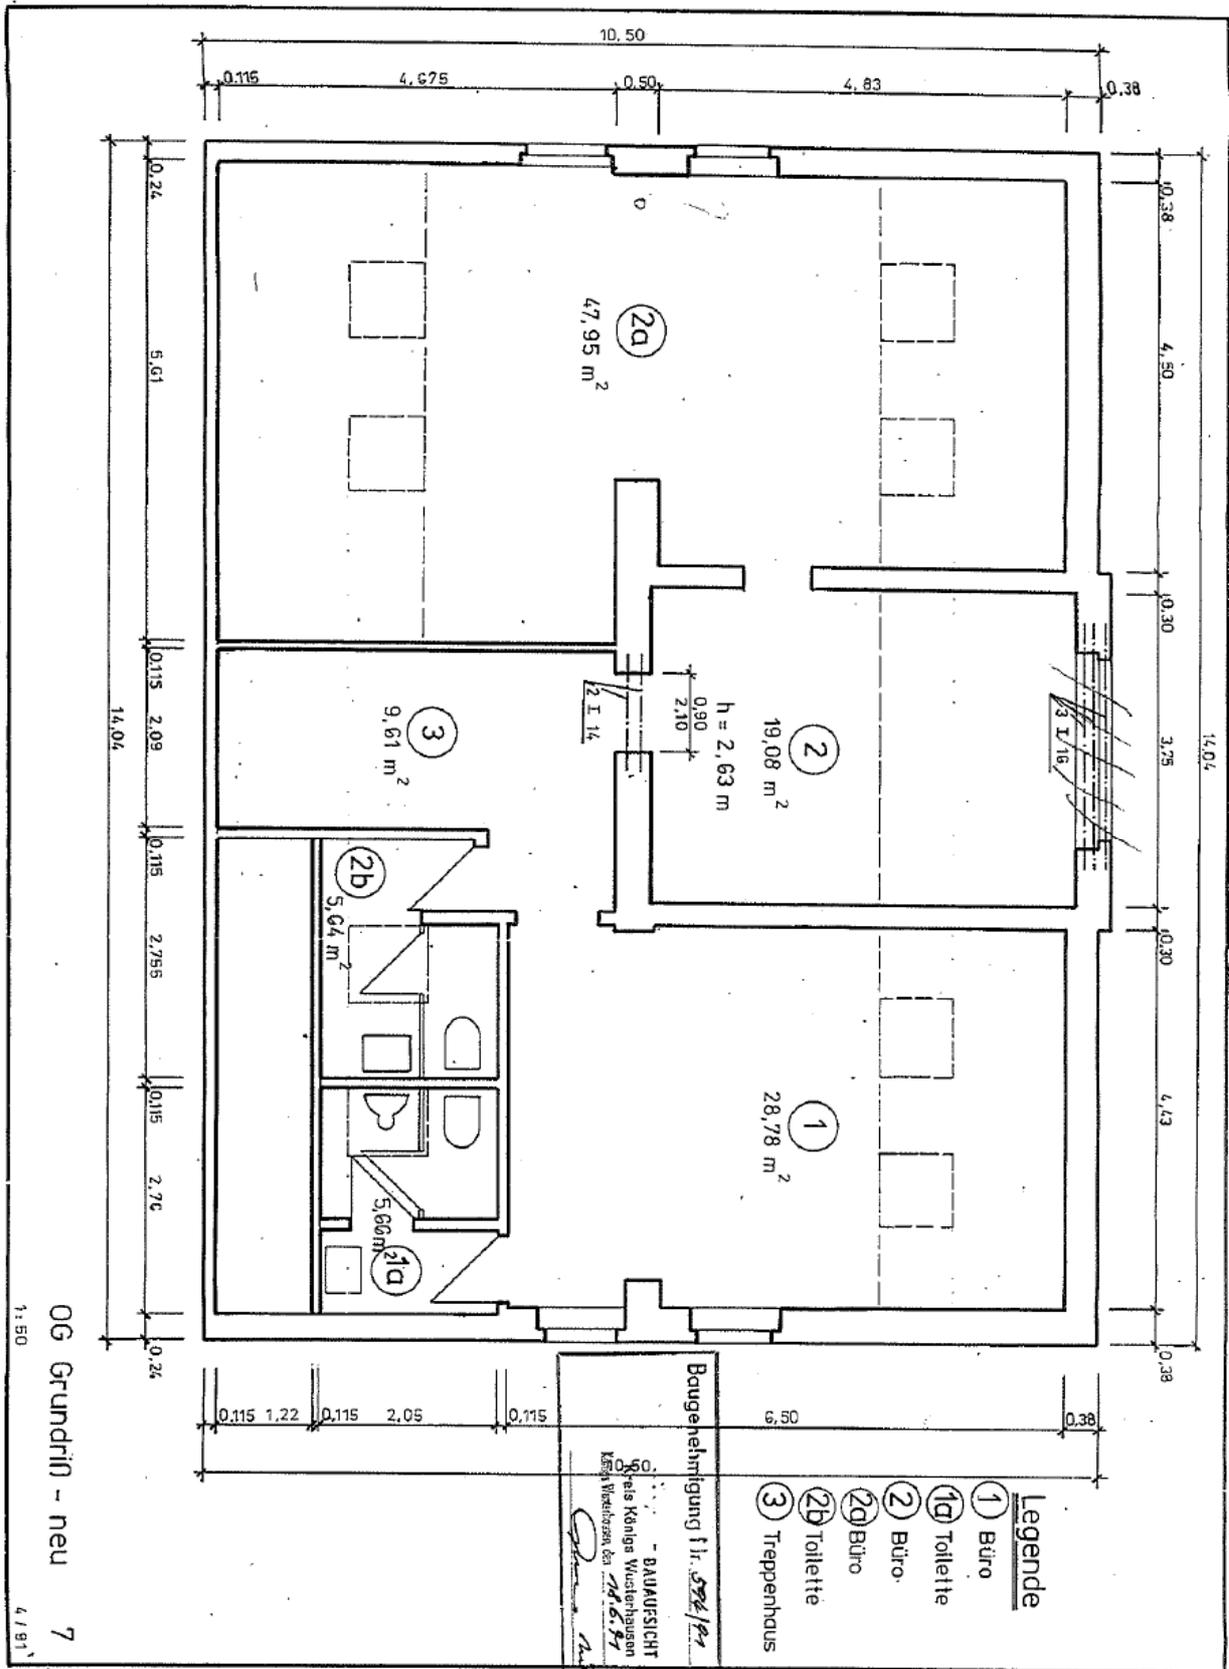

**Gesellschaftsinformationen:**  
 Geschäftsführer: Uwe Pempel & Andreas Vogler  
 Sitz der Gesellschaft: Delmenhorst  
 Amtsgericht: Oldenburg HRB 214280  
 Steuernummer: 30/011/68253

Straßenansicht

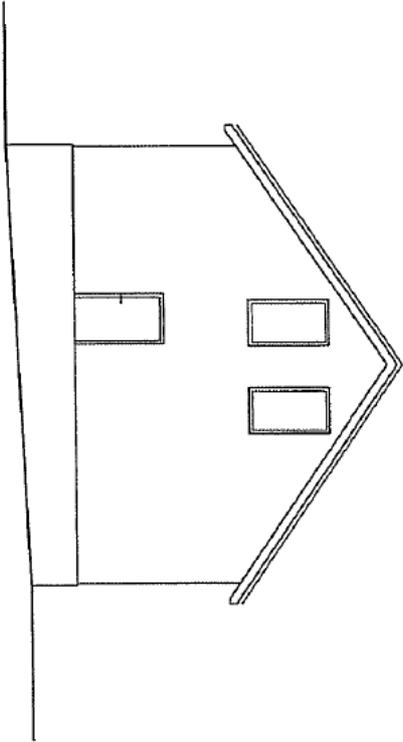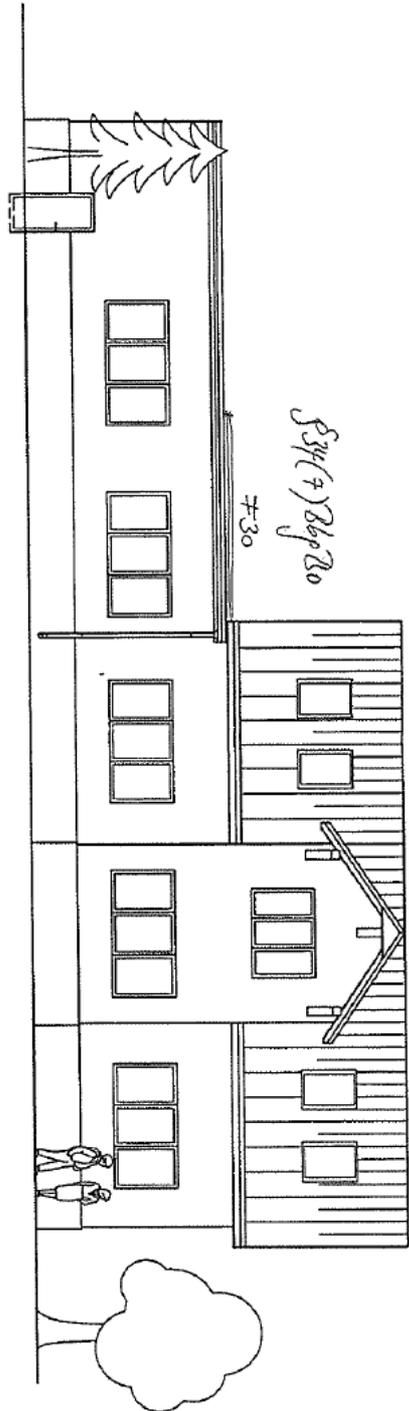

Alle Maße sind am Bau zu prüfen !  
 GENEHMIGUNGSPLANUNG

BAUHERR :

BAUORT :

Harald und Cornelia Borchardt  
 Ziegelstraße 3  
 15752 Prieros

15711 Königs Musterhausen  
 An der Eisenbahn 18

ANSICHT 1


DER PLANVERFASSER :

1 4 M 1:100

PRIEROS, DEN 13.09.97  
 DER BAUHERR :

INGENIEURDIENST PRIEROS  
 15752 PRIEROS  
 Tel./Fax 033788/50963

KONSTRUKTIV BEDINGTE ÄNDERUNGEN VORBEHALTEN

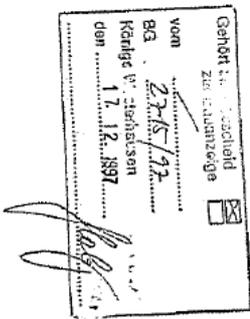

Gesellschaftsinformationen:


Geschäftsführer: Uwe Pempel & Andreas Vogler

Sitz der Gesellschaft: Delmenhorst

Amtsgericht: Oldenburg HRB 214280

Steuernummer: 30/011/68253

Schnitt A - A

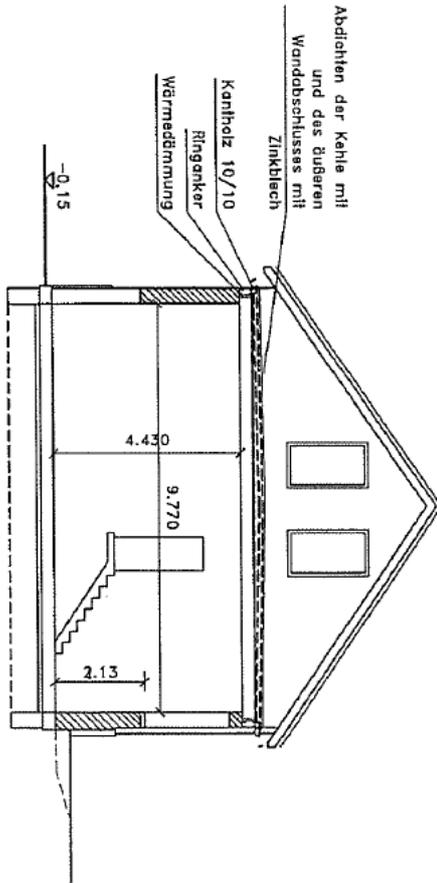

33,80 Grad

*Bestimmung § 34 (1)  
Bsp 30*

Deckenaufbau:

Klassisch: 20 mm

3 Lagen Bitumendachpappe: 6 mm

Dampfdruckausgleich: 2 mm

(punktweise verklebte Dachbahn)

Mineralfaserplatte: 80 mm

Bitumenschweißbahn mit Aluminiumband 0,10 mm: 4 mm,

bitumenhaltiger Voranstrich: 2 mm

Gefällebeton min 2% Neigung, d min = 4 cm: 60mm

Dampfsperre, strahlenweises Verkleben: 5 mm

Gesamtaufbau: 179 mm

+17,61  
+3,30  
+0,00  
-1,43

Gehört zum Bescheid  
zur Bauanzeige  
vom 27.12.1997  
Bsp. 30  
Königs Wusterhausen  
den 17.12.1997

Vervollständigende Angaben s. Statik !  
Alle Maße sind am Bau zu prüfen !  
GENEHMIGUNGSPLANUNG

BAUHERR : BAUORT :

Horald und Cornelia Borchardt  
Ziegelstraße 3  
15752 Prieos  
15711 Königs Wusterhausen  
An der Eisenbahn 18

SCHNITT neu 3 M 1:100

DER PLANVERKÄSSER : INGENIEURBÜRO PRIEROS  
KÖNIGS WUSTERHAUSEN  
15752 PRIEROS  
Tel./Fax 035788/50963  
KONSTRUKTIV BEDINGTE ÄNDERUNGEN VORBEHALTEN

Hofansicht

§ 34 (7) BpB 20

730

Alle Maße sind am Bau zu prüfen !  
GENEHMIGUNGSPLANUNG

<b>BAUHERR :</b>	<b>BAUORT :</b>
Harald und Cornelia Borchardt Ziegelstraße 3 15752 Prieros	15711 Königs Wusterhausen An der Eisenbahn 18
<b>ANSICHT</b>	<b>5</b>
PRIEROS, DEN 13.09.97 DER BAUHERR :	DER PLANVERFÄSSER : INGENIEURBÜRO PRIEROS MÖHLENWEG 6 15752 PRIEROS Tel./Fax 033788/50963

Geht zum Bescheid  
zur Bauanzeige

vom ..... 27.05.1997 .....  
EG .....  
Königs Wusterhausen  
den ..... 17. 12. 1997 .....  
.....

KONSTRUKTIV BEDINGTE ÄNDERUNGEN VORBEHALTEN

**Gesellschaftsinformationen:**

Geschäftsführer: Uwe Pempel & Andreas Vogler

Sitz der Gesellschaft: Delmenhorst

Amtsgericht: Oldenburg HRB 214280

Steuernummer: 30/011/68253