


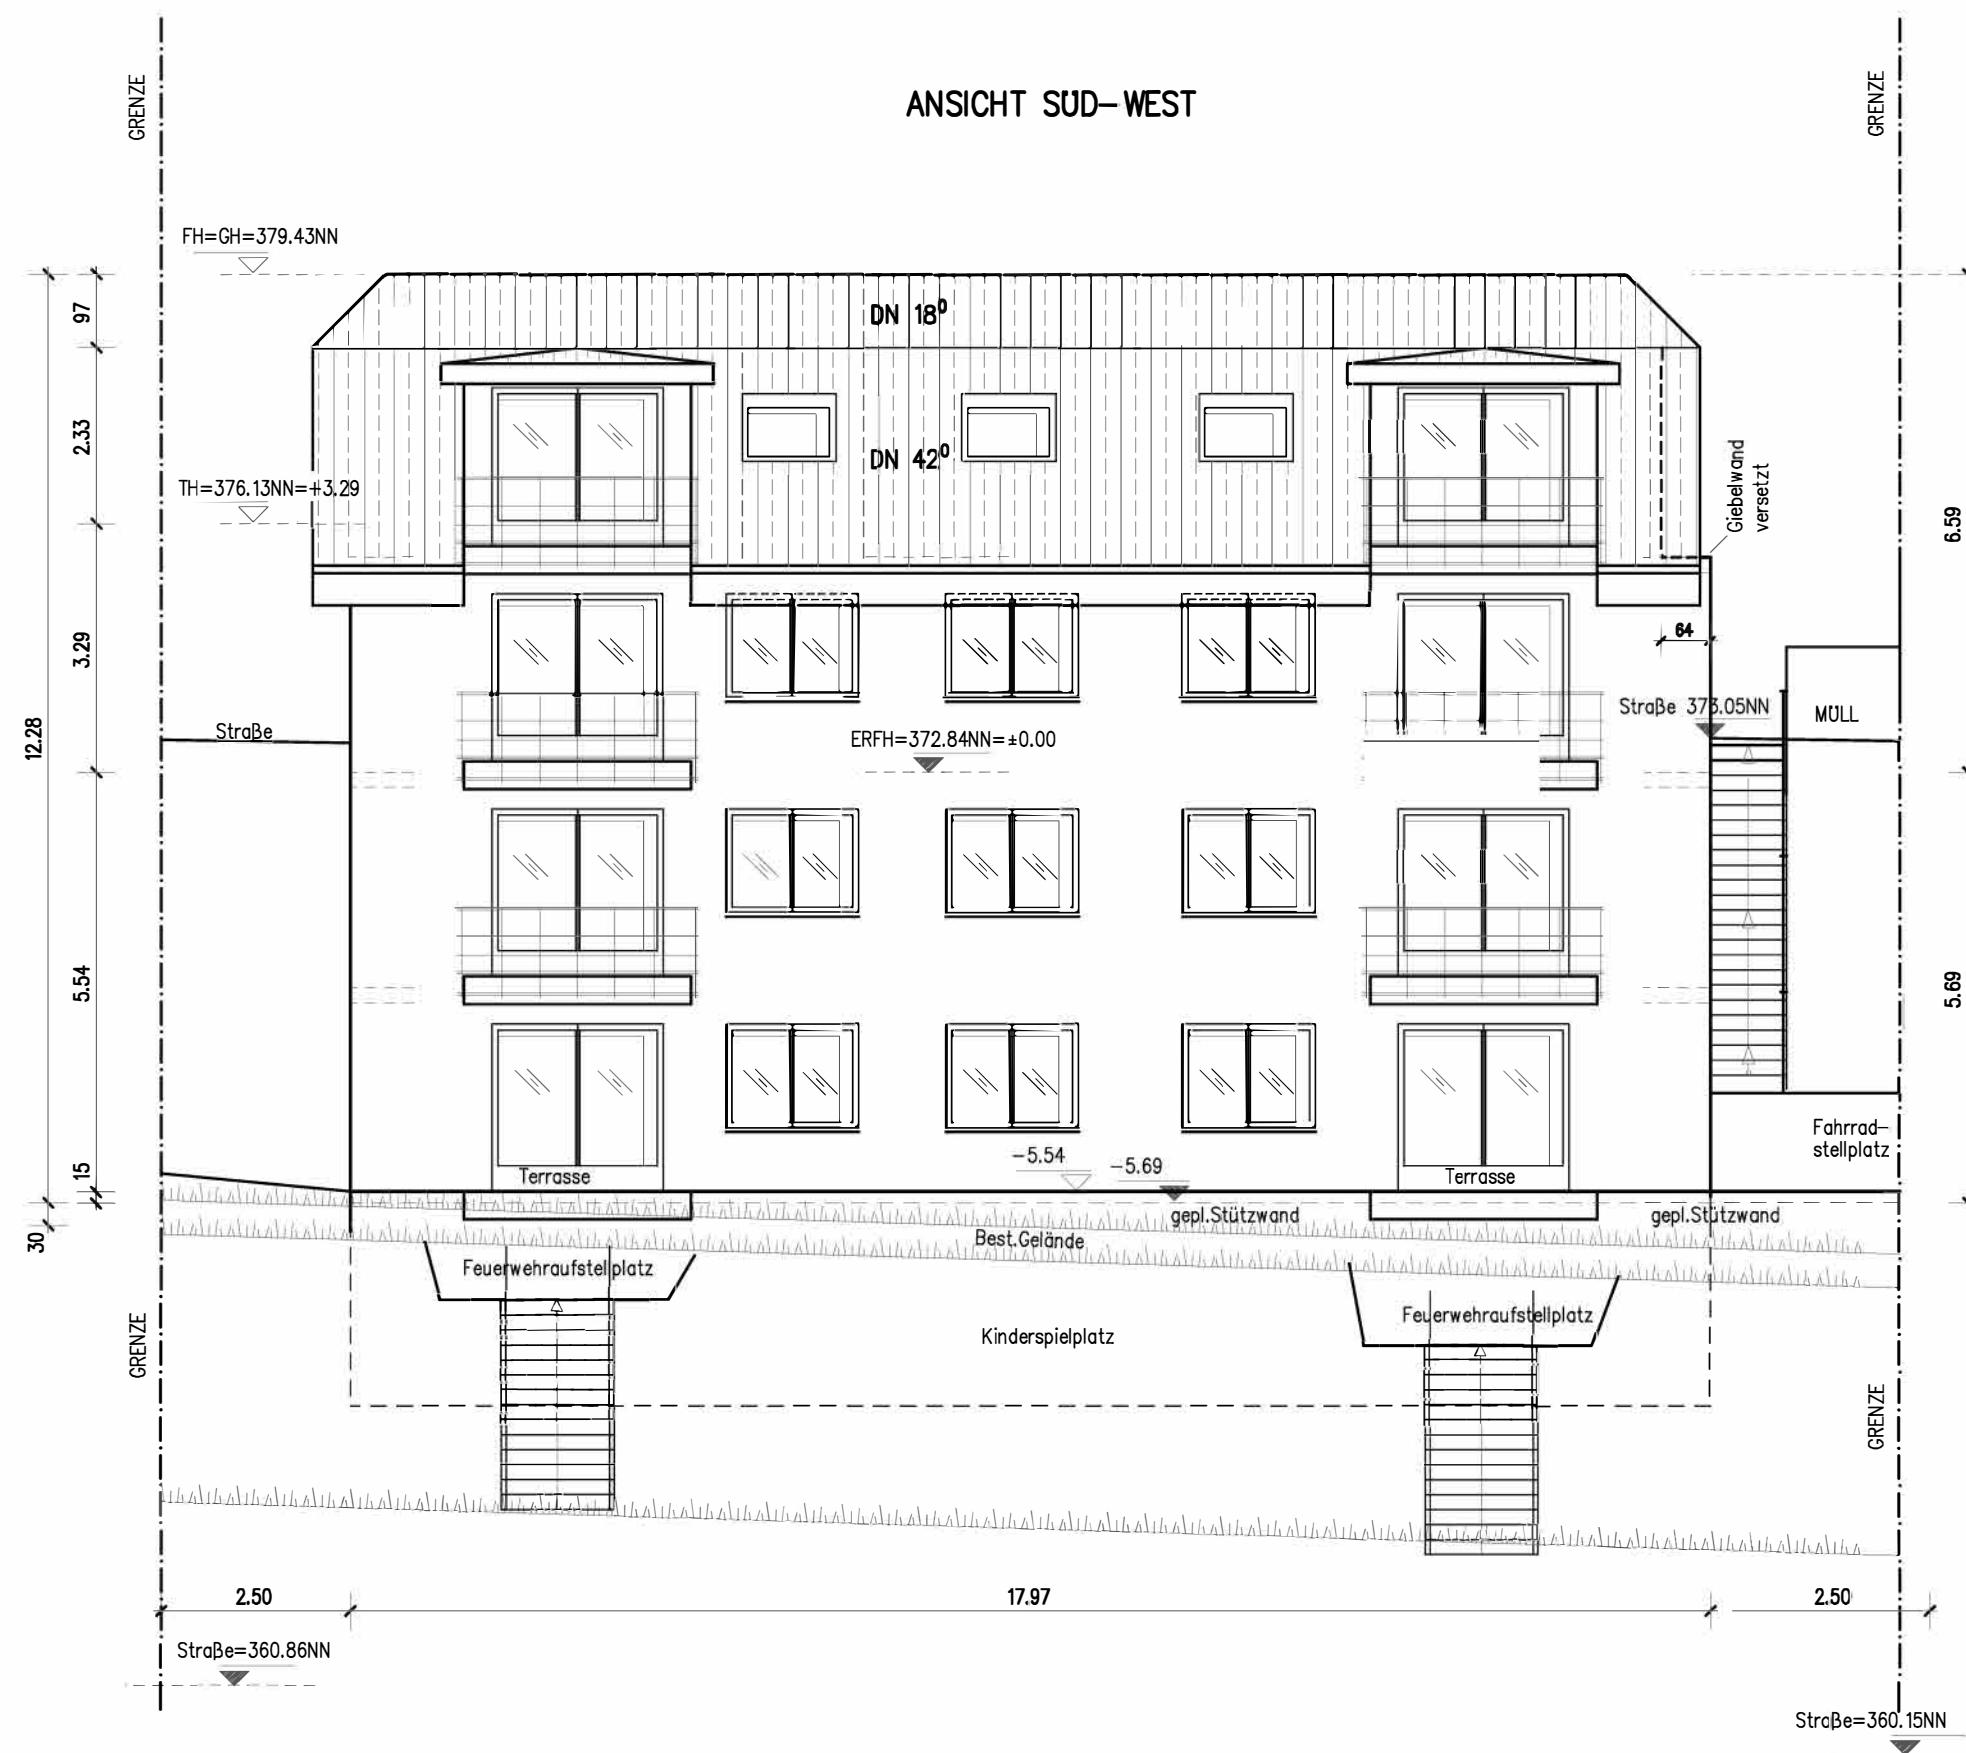

### ANSICHT SUD-WEST



### BAUANTRAG

BAUVORHABEN:  
Neubau eines Mehrfamilienwohnhauses  
mit 8 WE  
in 79215 Biederbach  
Untere Höll  
Flstk.Nr.: 1252

### ANSICHT SUD-WEST

HAUS 1  
M 1:100

Gefertigt: Bad Dürkheim 31.08.2018

Büro für Planung und Baukonstruktion  
Dipl.Ing.(fh) Friedrich Welsch  
Bogenstraße 3, 78073 Bad Dürkheim