



Landesamt für Vermessung und Geoinformation  
Katasterbereich Erfurt

Hohenwindenstraße 14  
99086 Erfurt


# Auszug aus dem Liegenschaftskataster

Liegenschaftskarte 1:1000

Erstellt am 10.05.2016

Flurstück: 69/4  
Flur: 1  
Gemarkung: Frankendorf

Gemeinde: Frankendorf  
Kreis: Weimarer Land

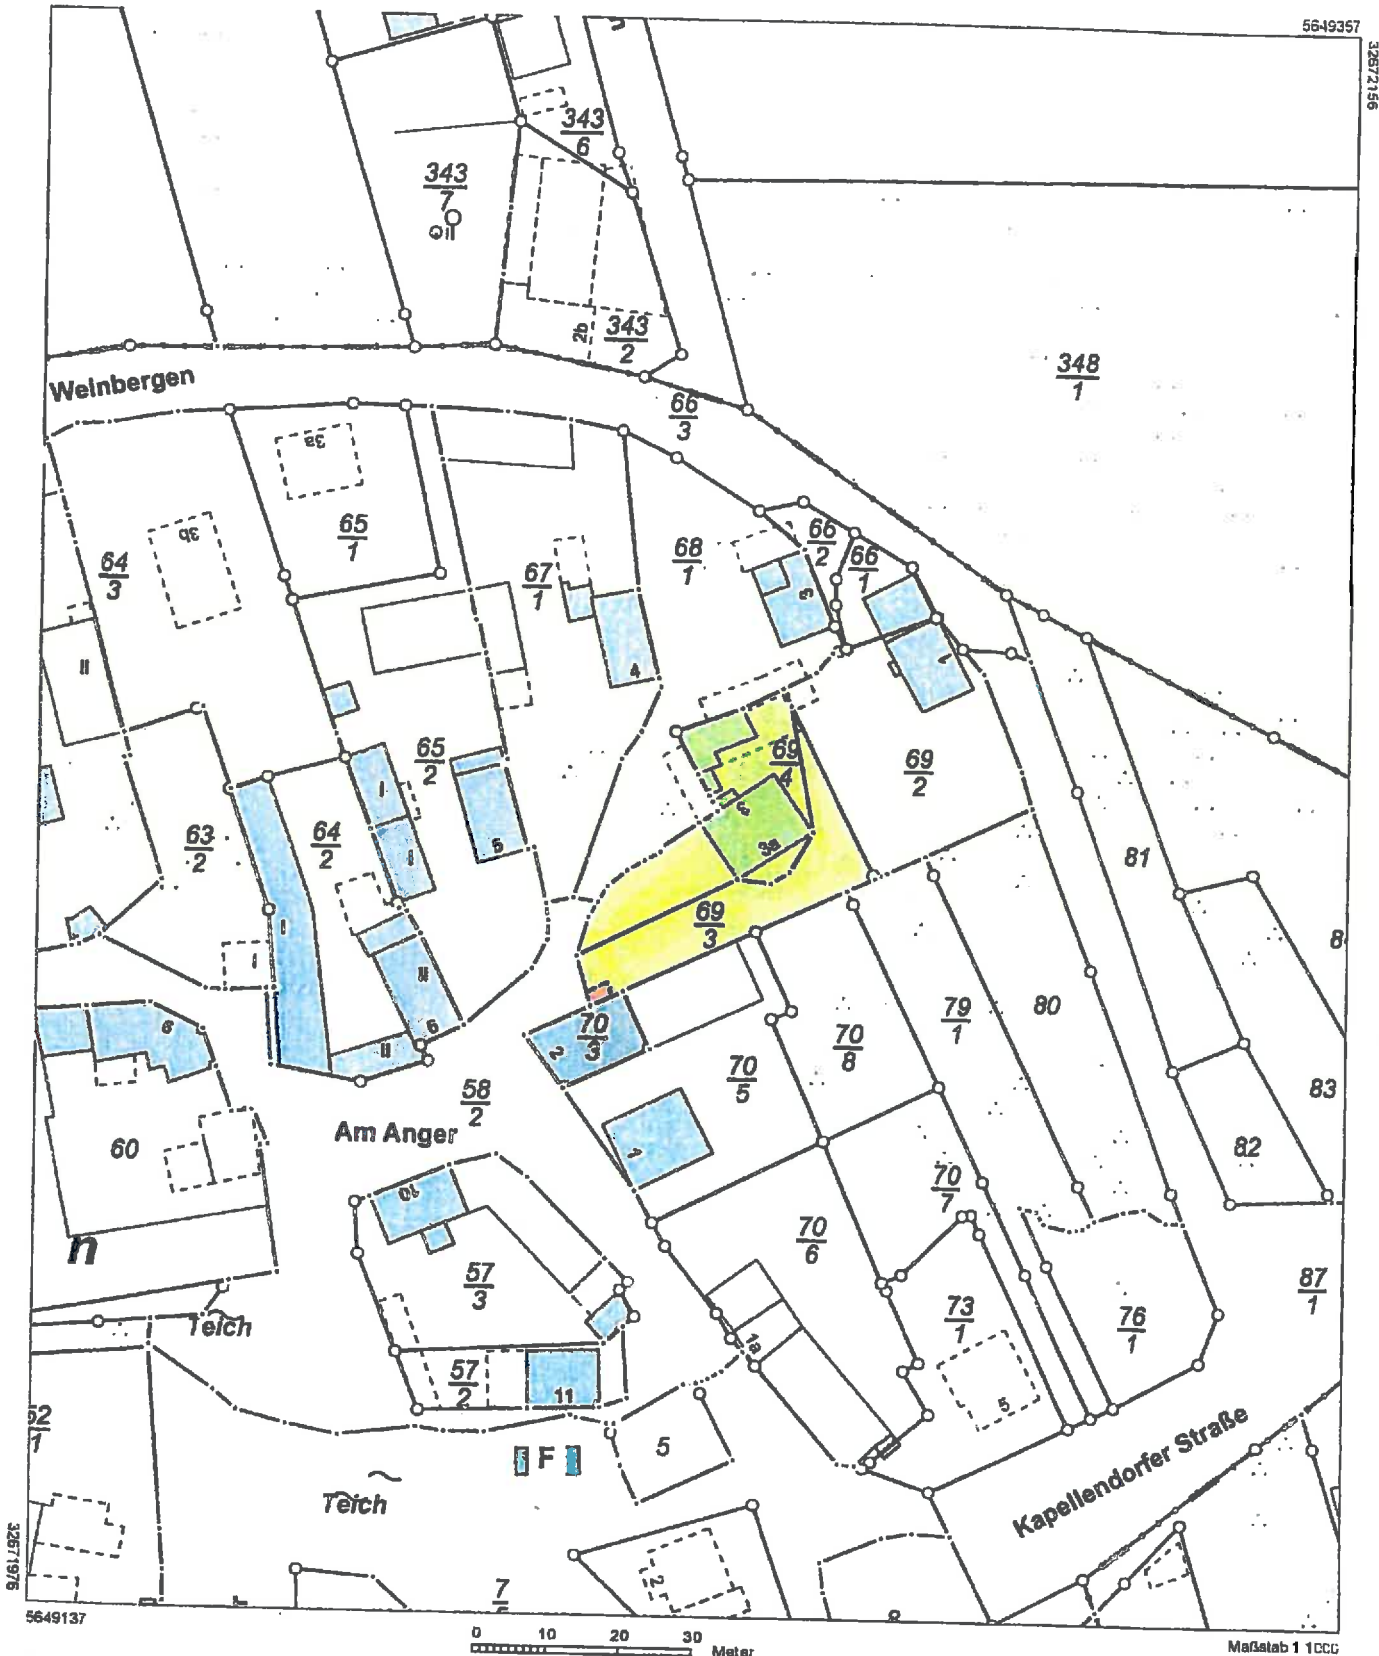

5649137

32871976

0 10 20 30 Meter

Maßstab 1:1000

Vervielfältigung ist nur erlaubt, soweit die Vervielfältigungstücke demselben Nutzungszweck wie die Originalausgabe dienen (§ 20 Thüringer Vermessungs- und Geoinformationsgesetz vom 18. Dezember 2008 (GVBl. S. 574)) in der jeweils geltenden Fassung. Die Ausgabe kann Fortführungen enthalten, die noch nicht in das Grundbuch übernommen worden sind. Im Kartenauszug dargestellte Gebäude mit gestrichelter Begrenzungslinie wurden ohne Grenzbezug aus Luftbildern erfasst.