


MFH Barrien, Lübecker Straße 45 + 47

Grundriss Dachgeschoß

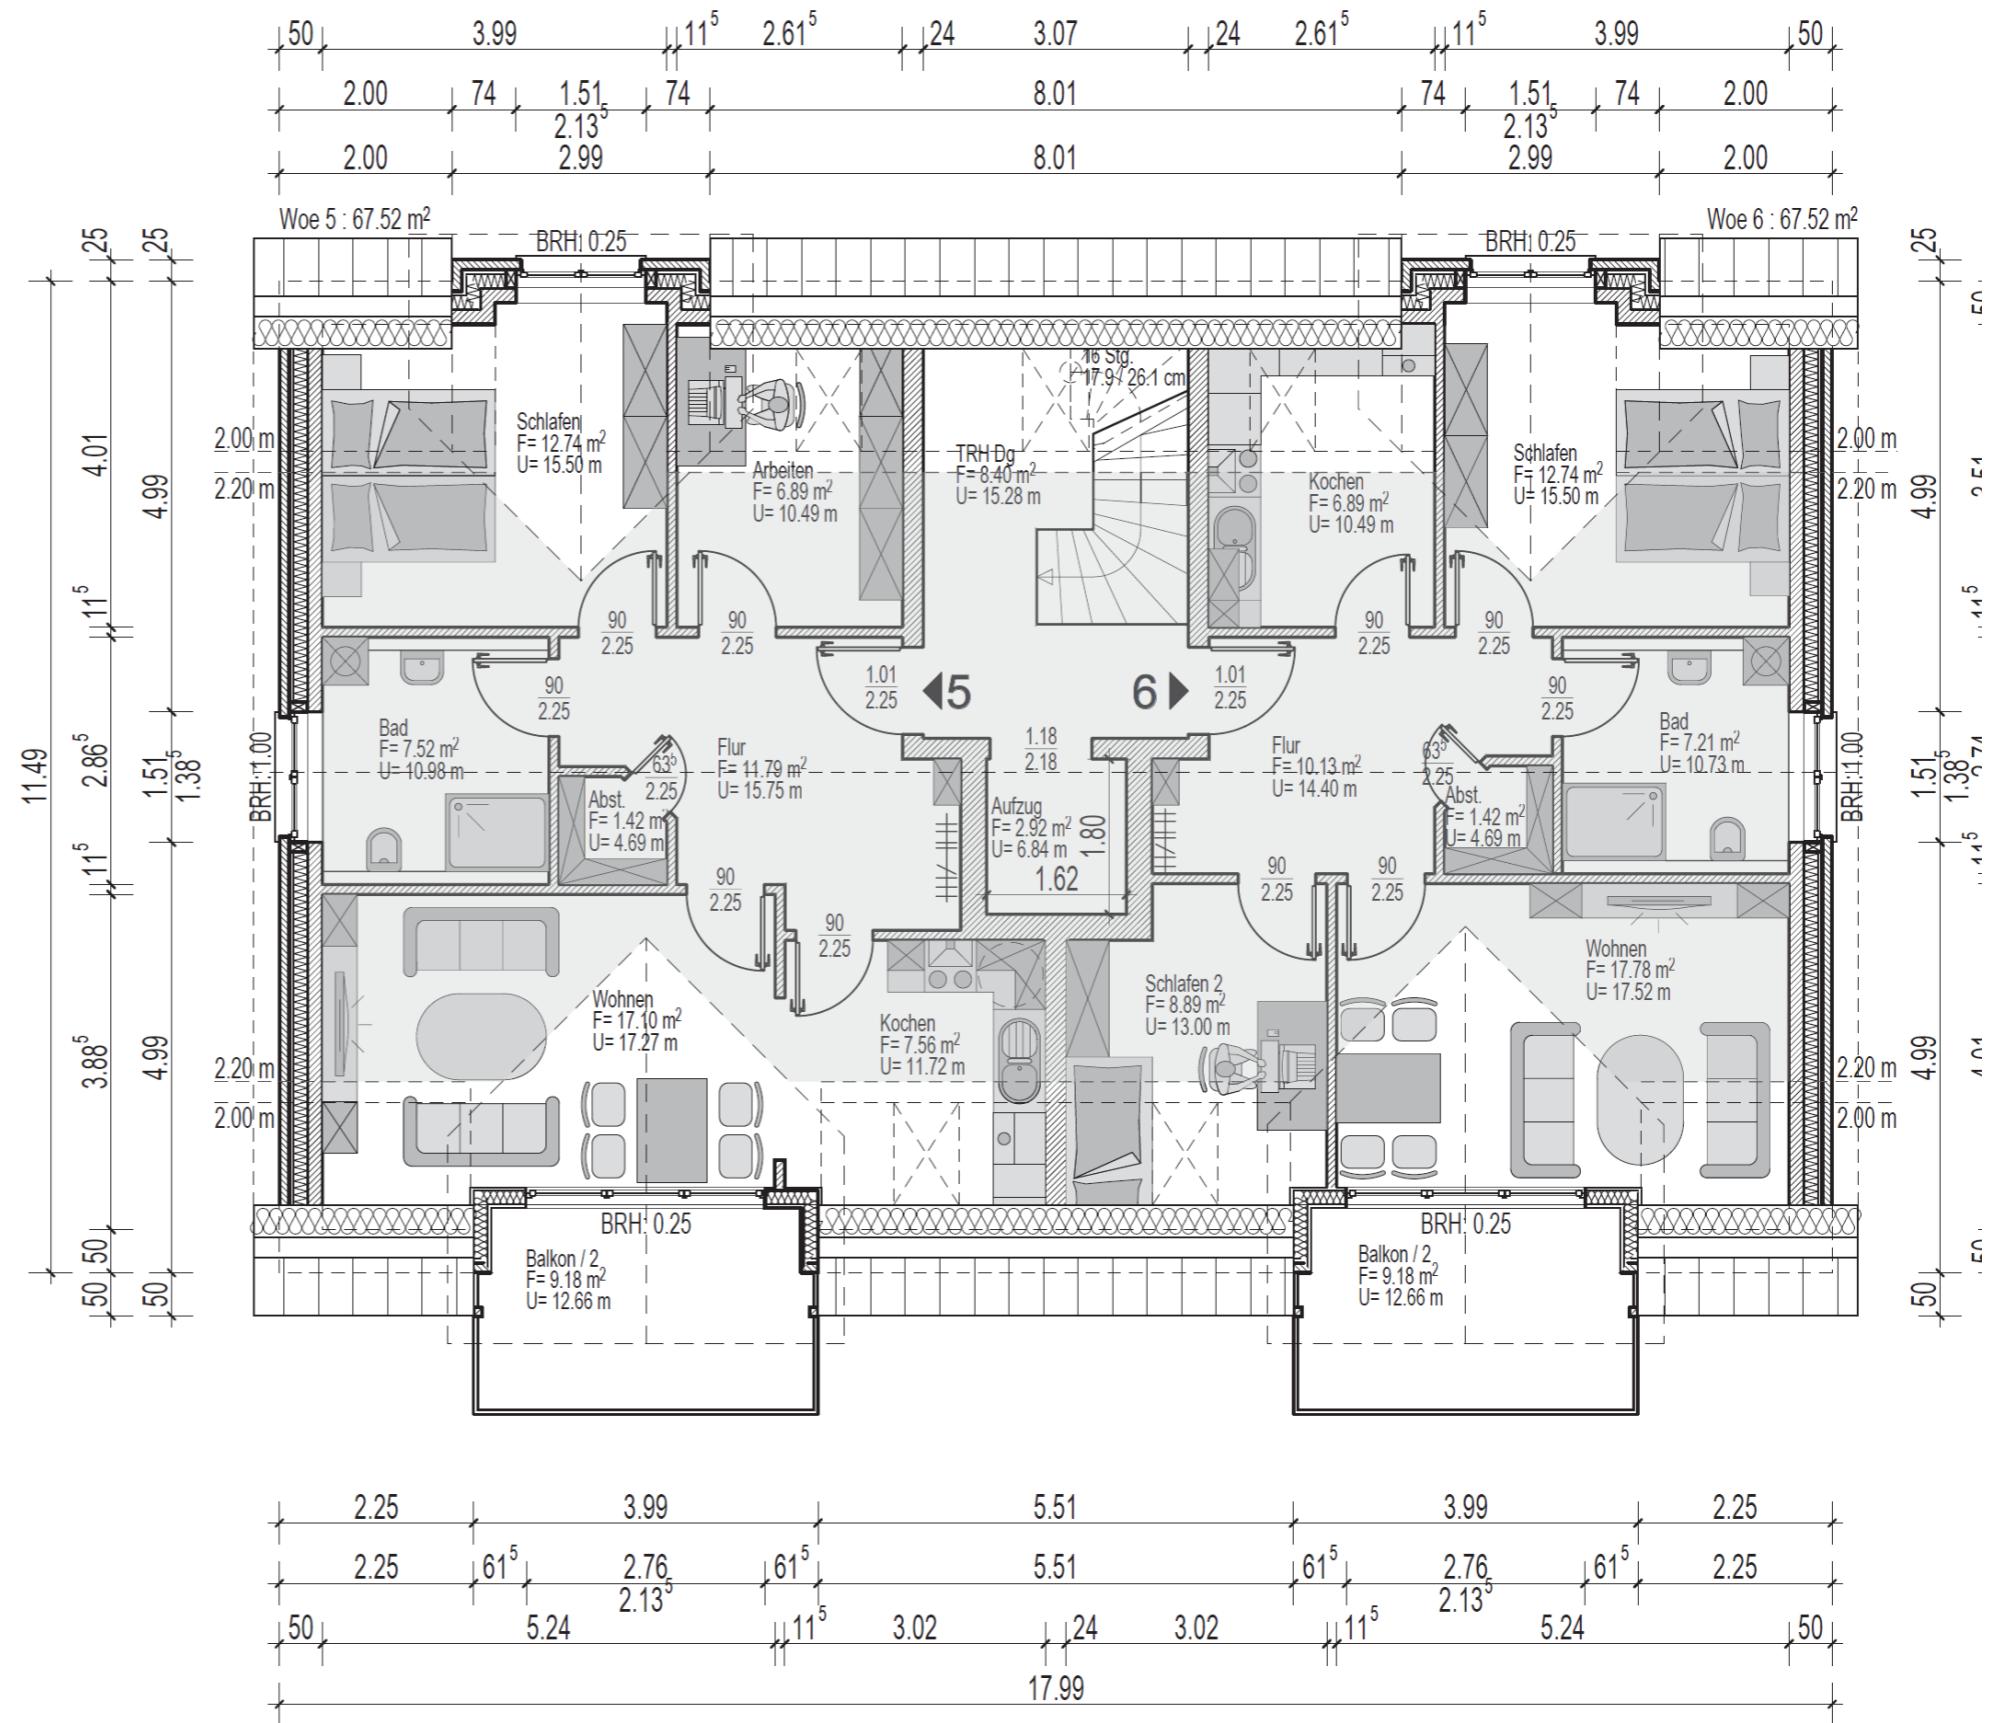

Dachgeschoss - Grundriss