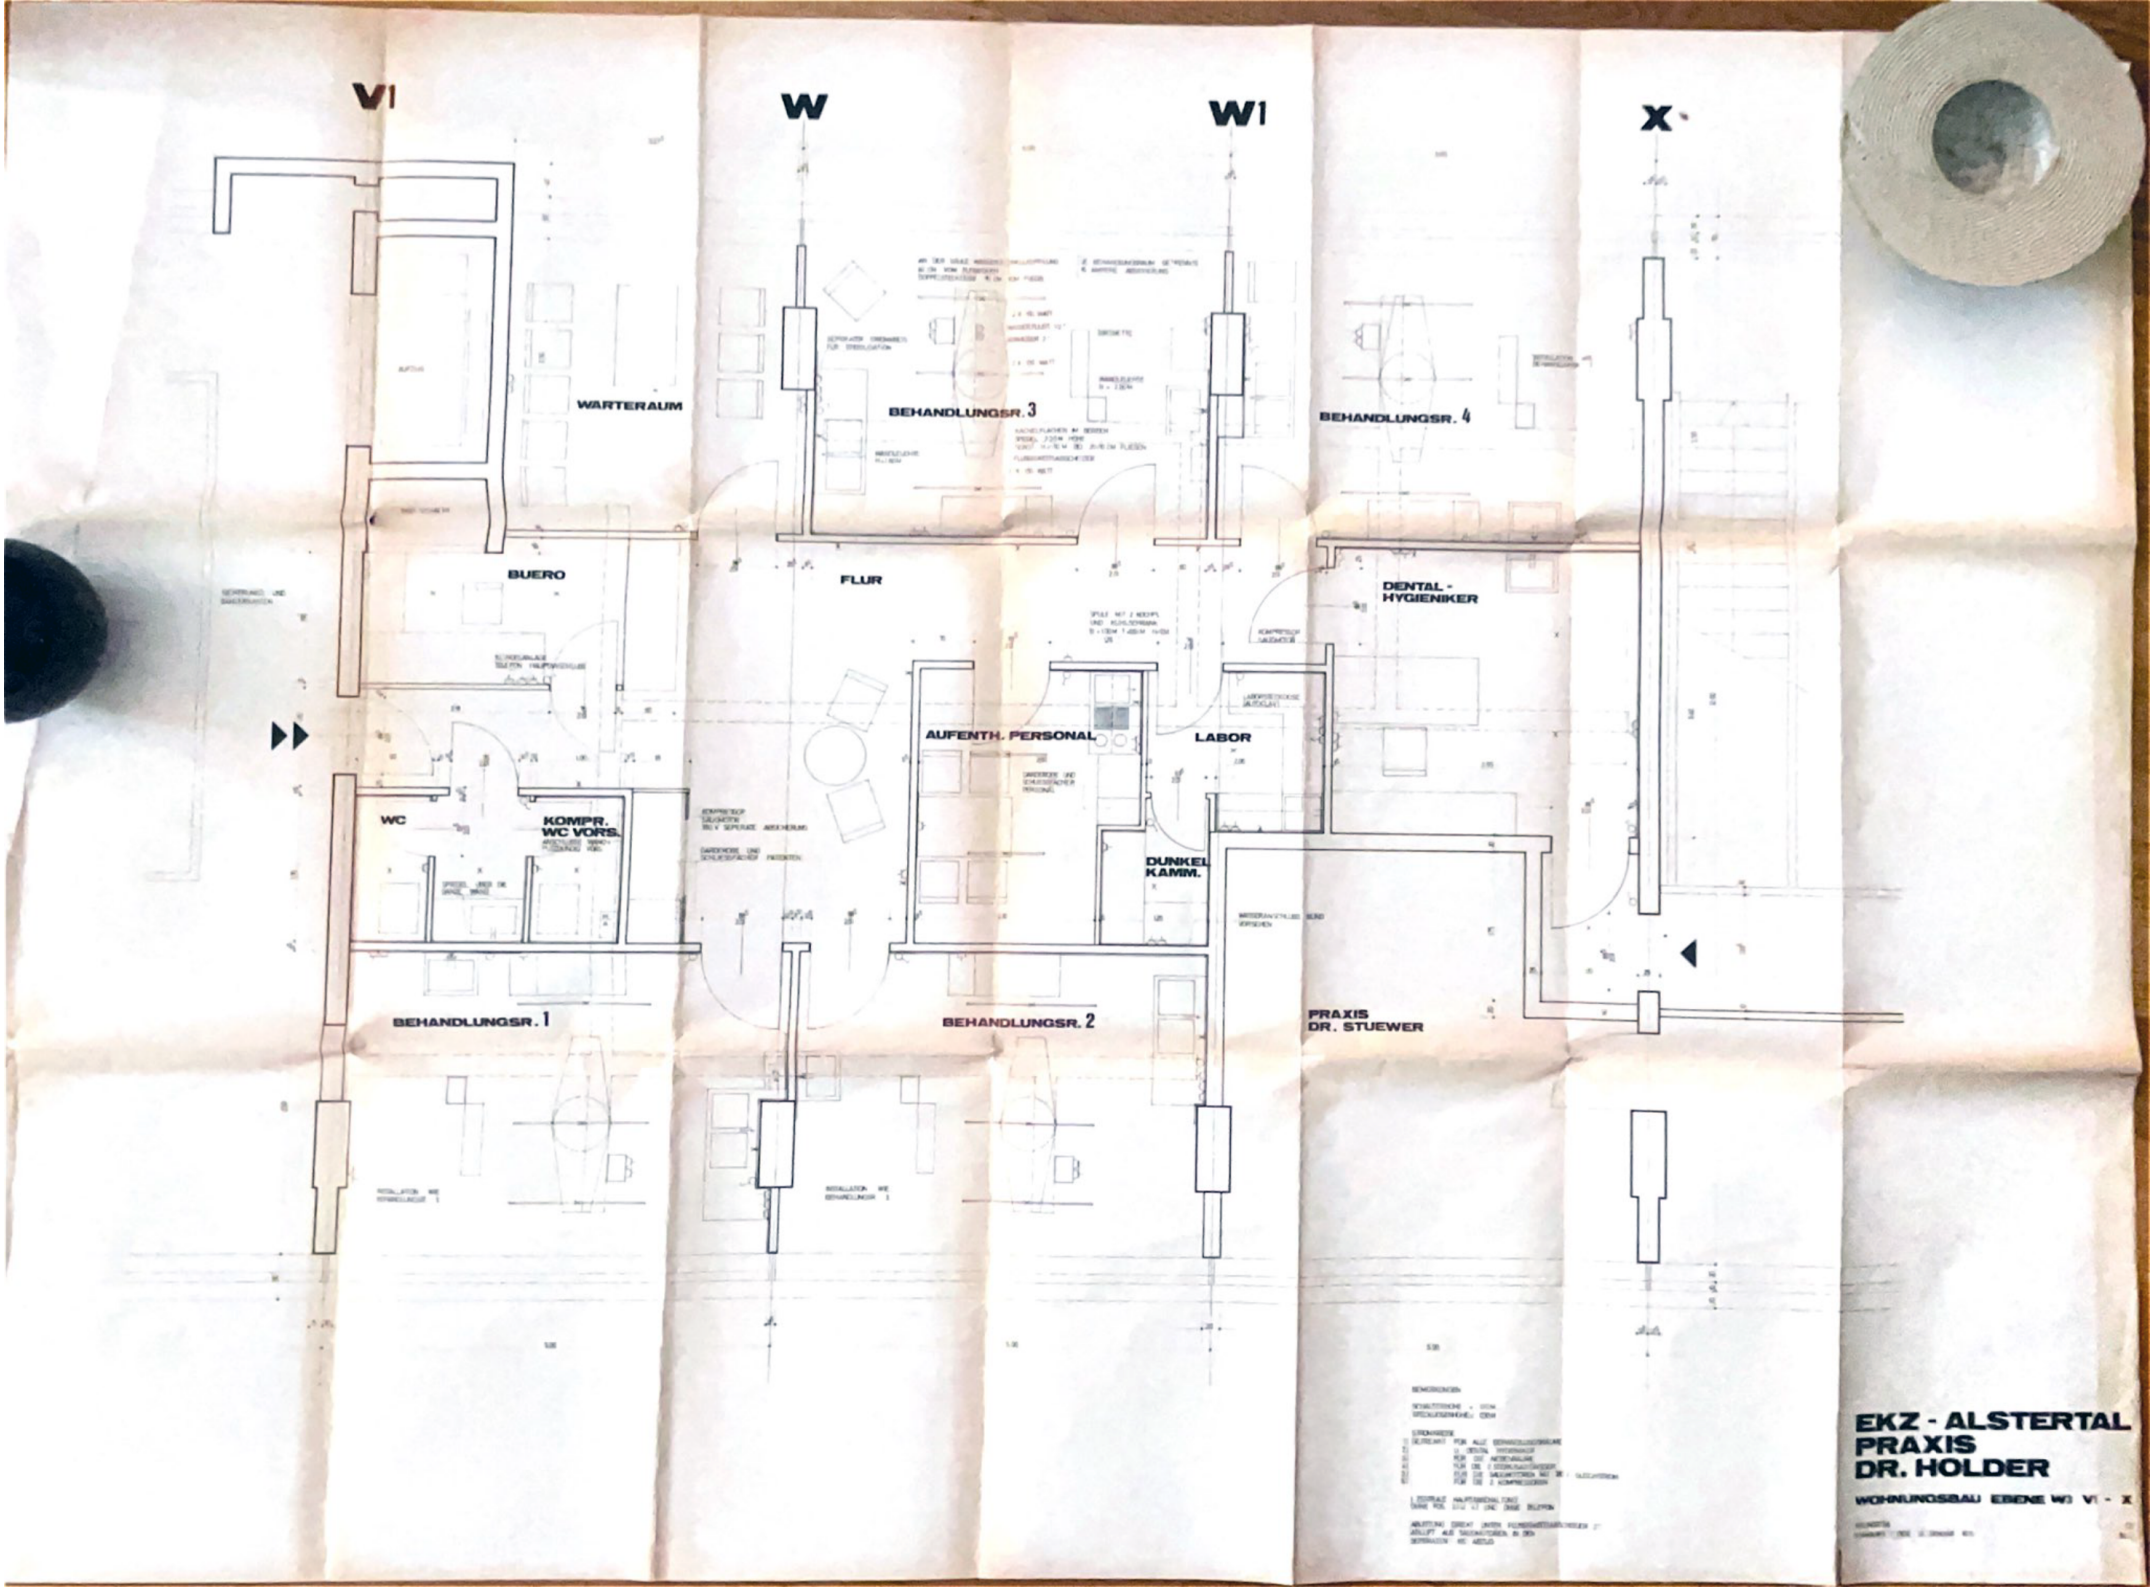
V1
W
W1
X
WARTERAUM
BUERO
FLUR
BEHANDLUNGSR. 3
BEHANDLUNGSR. 4
DENTAL - HYGIENIKER
AUFENTH. PERSONAL
LABOR
WC
KOMPR. WC VORS.
DUNKEL KAMM.
BEHANDLUNGSR. 1
BEHANDLUNGSR. 2
PRAXIS DR. STUEWER
EKZ - ALSTERTAL
PRAXIS
DR. HOLDER
WOHNUNGSBAU EBENE W1 V1 - X