




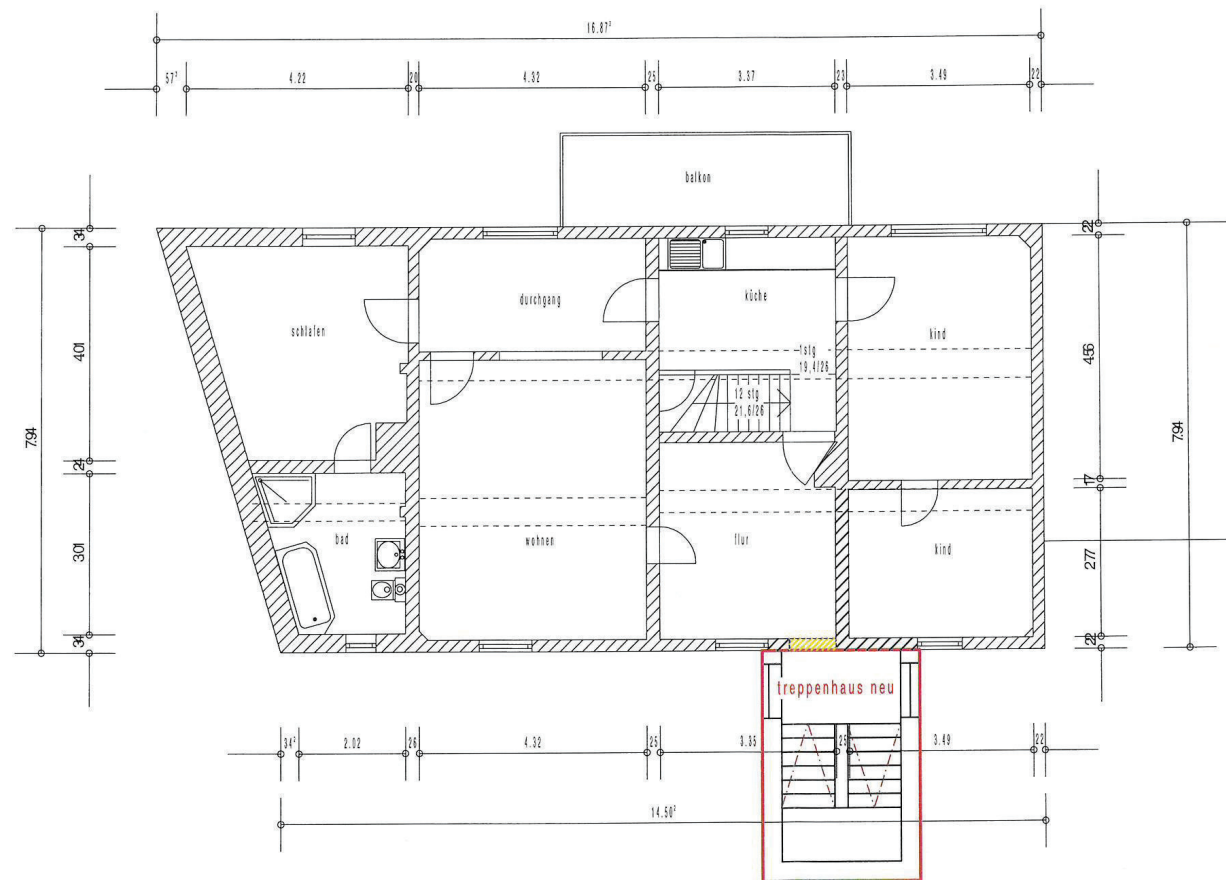


bauherr OK

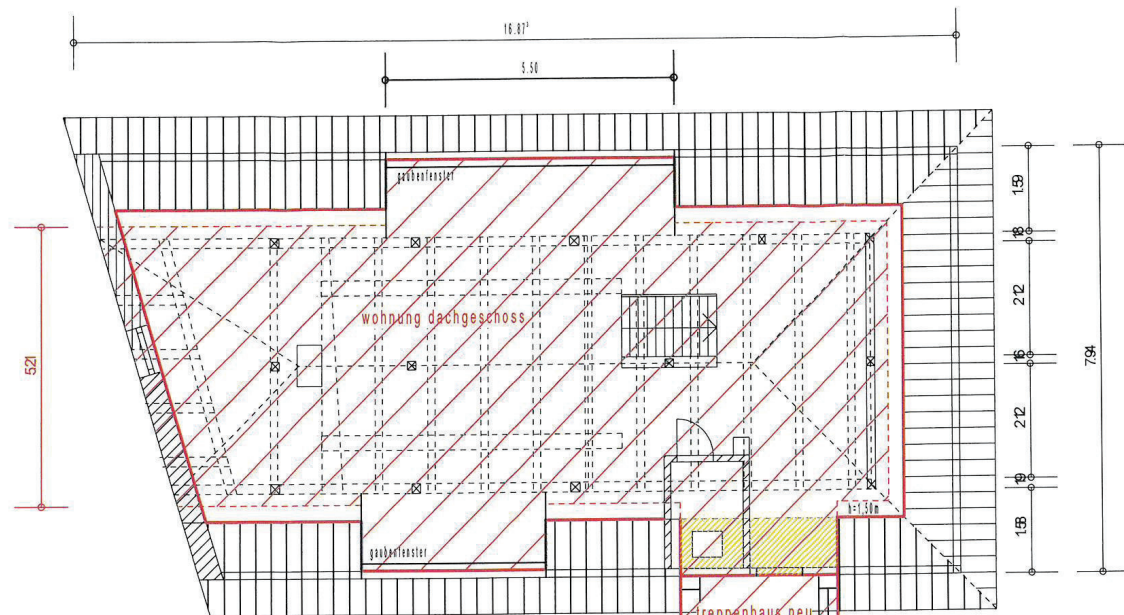


dachgeschoss

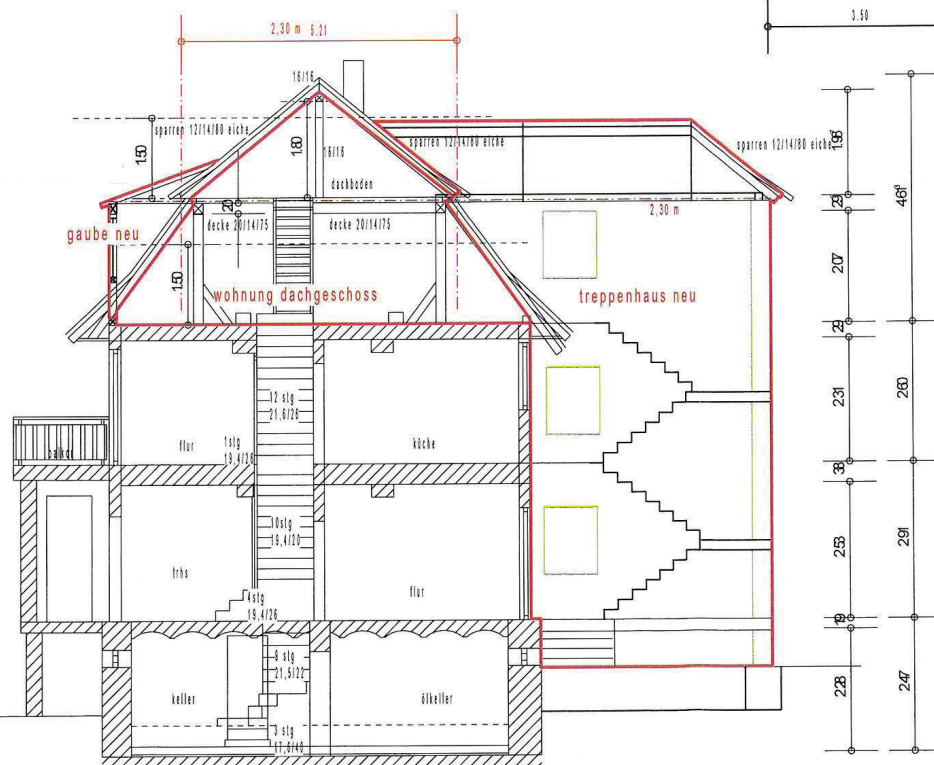

schnitt wohnhaus

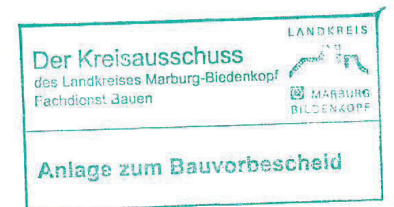


wohnraumweiterung wohn- und neugebäude in amöneburg raßdorf	
wohnhaus nachweis vollgeschoss	architekturbüro günther mergel
schnitt dachgeschoss	dipl.ing
m 1/100	35260 stadtlendorf wolferode an der hatzbach 4 06425 1099
günther mergel architekt	

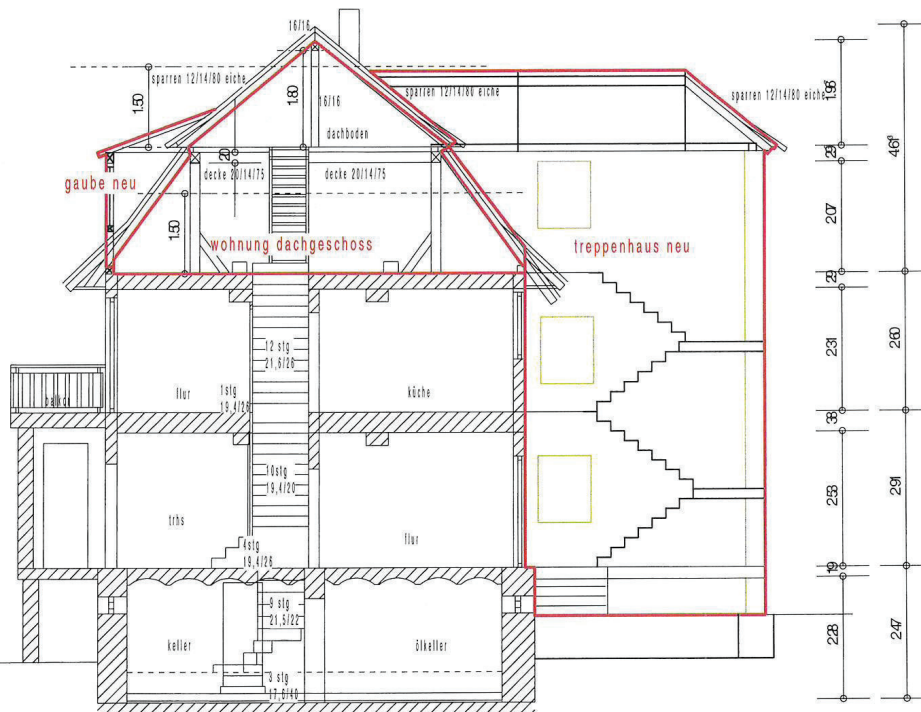

schnitt wohnhaus



wohnraumerweiterung wohn- und nebengebäude in amöneburg roßdorf	
wohnhaus schnitt planung schnitt wohnhaus m 1/100	architekturbüro günther mergel nachweisberechtigung für standsicherheit schallschutz brandschutz wärmeschutz 35260 stadtlallendorf wolferode an der hatzbach 4 06425 1099
7. 2024 bauherr	günther mergel architekturbüro an der hatzbach 4 tel. (06425) 1099 35260 stadtlallendorf 6 wolferode

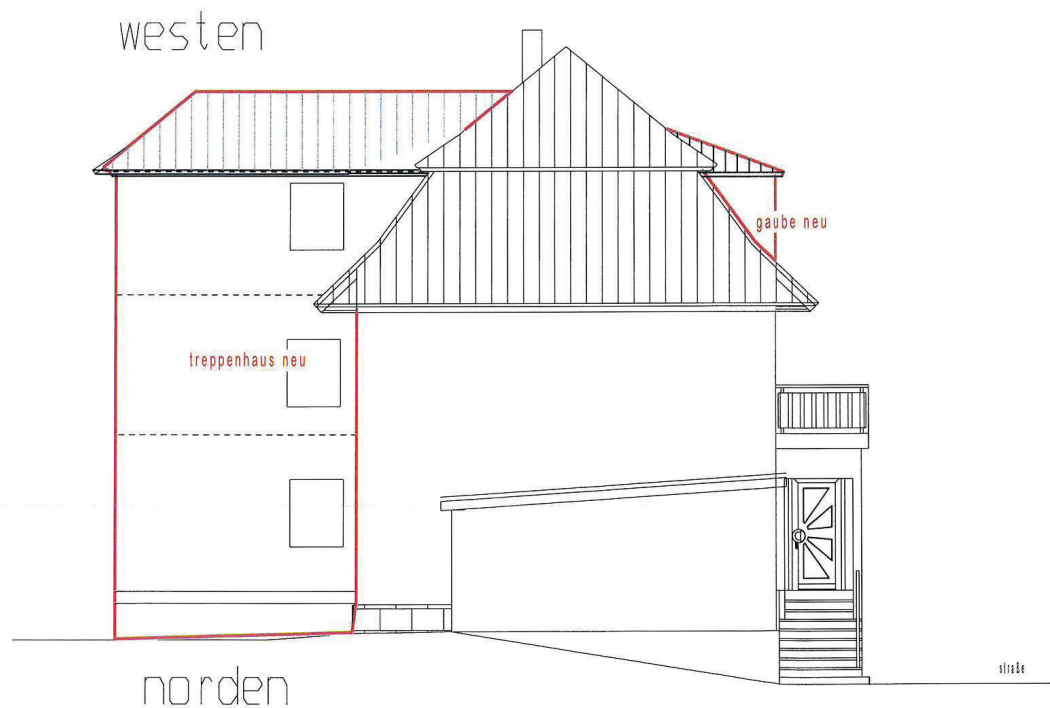

bestandsaufnahme wohn- und neugebäude
in amöneburg roßdorf

plan: wohnhaus
ansi nw

ansichten:
westen, norden

m 1/100

architekturbüro
günther mergel


nachweisberechtigung für standortsicherheit
schallschutz
brandschutz
wärmeschutz

35260 stadtlendorf wolferode
an der hatzbach 4 06425 1099


17.3.2023
18.06.2024

bauferr

günther mergel architekt
an der hatzbach 4 tel. (06425) 1099
35260 stadtlendorf wolferode

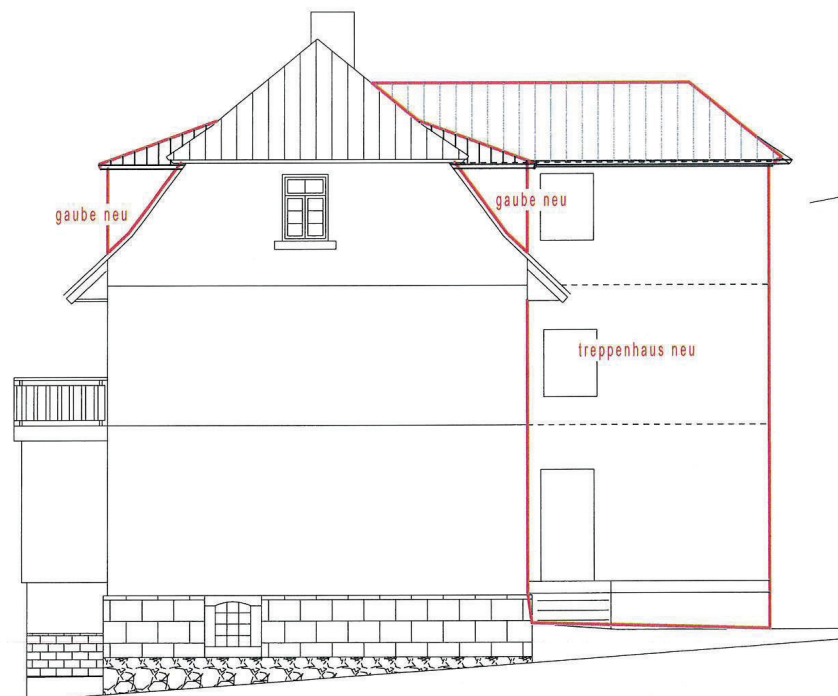

süden

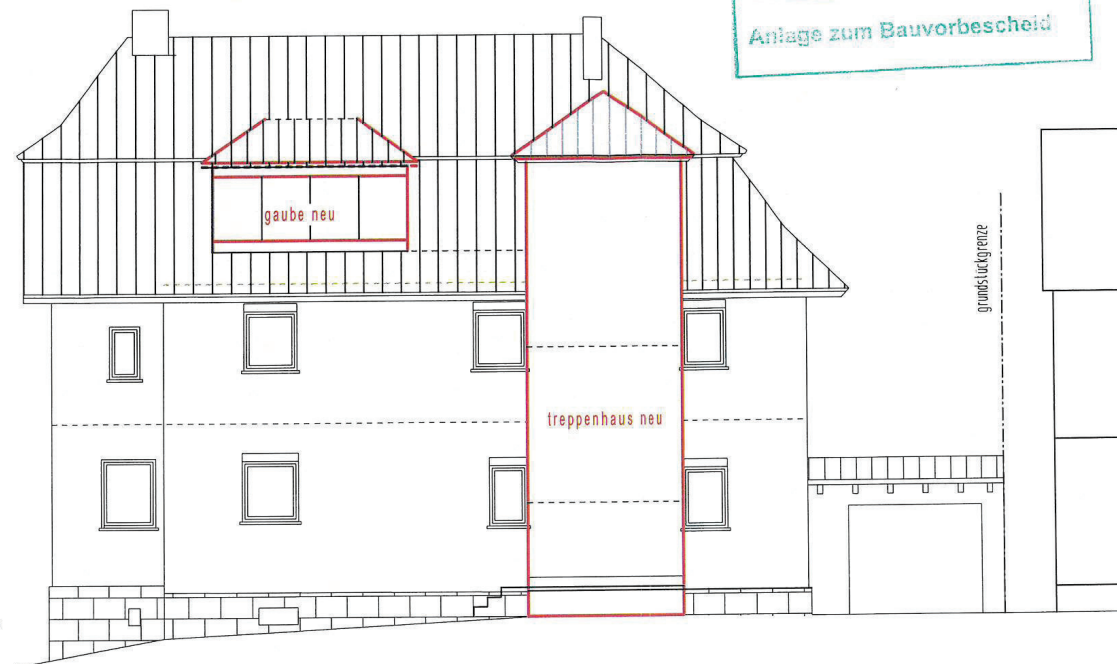

osten

wohnraumerweiterung wohn- und neugebäude
in amöneburg raßdorf

plan: wohnhaus
ansi so



ansichten:
süden, osten

m 1/100

architekturbüro
günther mergel
nachweisberechtigung für standsicherheit
schallschutz
brandschutz
wärmeschutz

35260 stadthallendorf wolferode
an der hatzbach 4 06425 1099


günther mergel architekt
an der hatzbach 4, tel. (06425) 1099
35260 stadthallendorf 6 wolferode

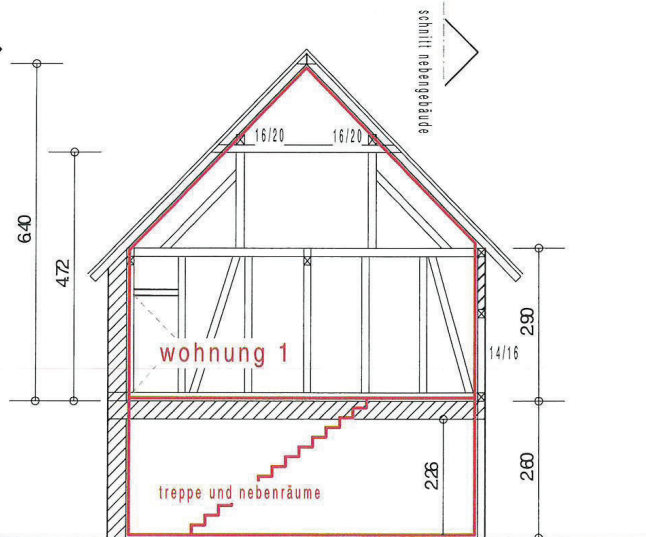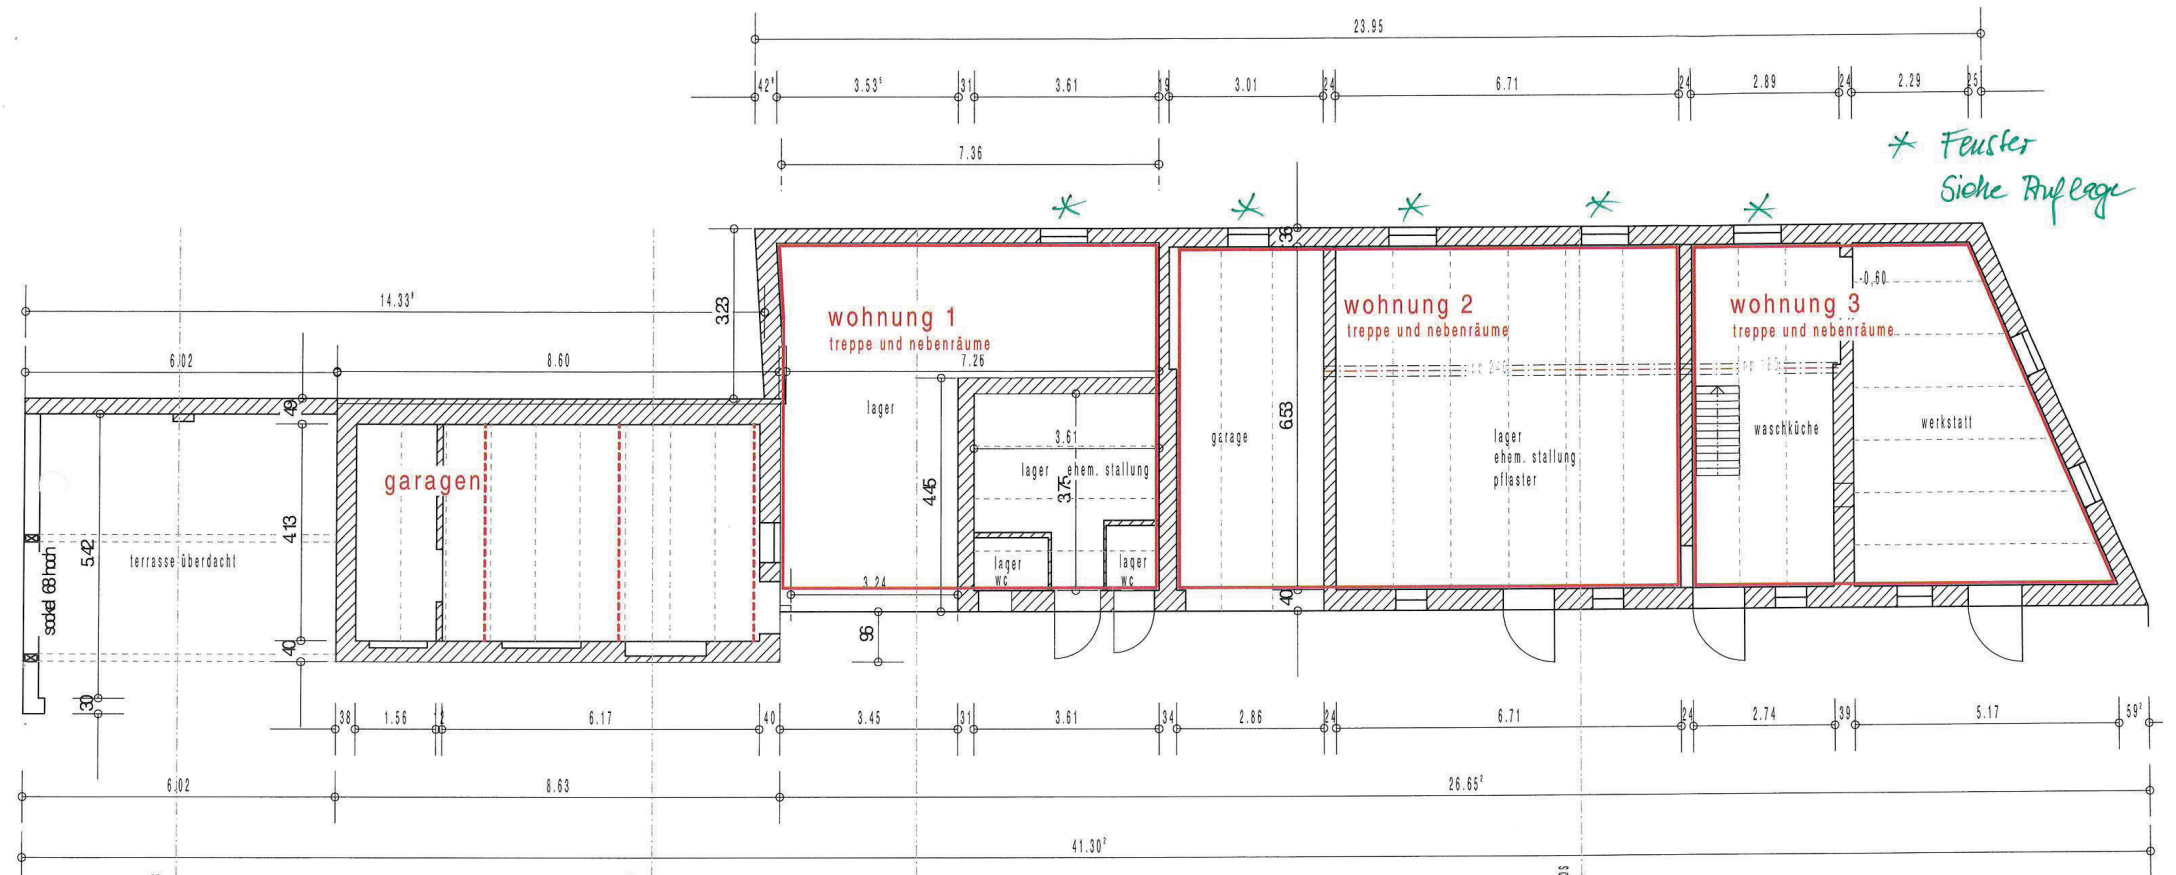

schnitt wand 1

gebäudebestand	wirtschaftsgebäude
	in ananeburg raßdorf
plan: planung	architekturbüro
eg	günther mergel
erdgeschoss-schnitt	nachweisberechtigung für standortsicherheit schallschutz brandschutz wärmeschutz
m 1/100/71/50	35260 stadallendorf wolferode an der hatzbach 4 06425 1099
	günther mergel architekturbi an der hatzbach 4 tel. (06425) 10 35260 stadallendorf 6 wolfero

11.11.2024

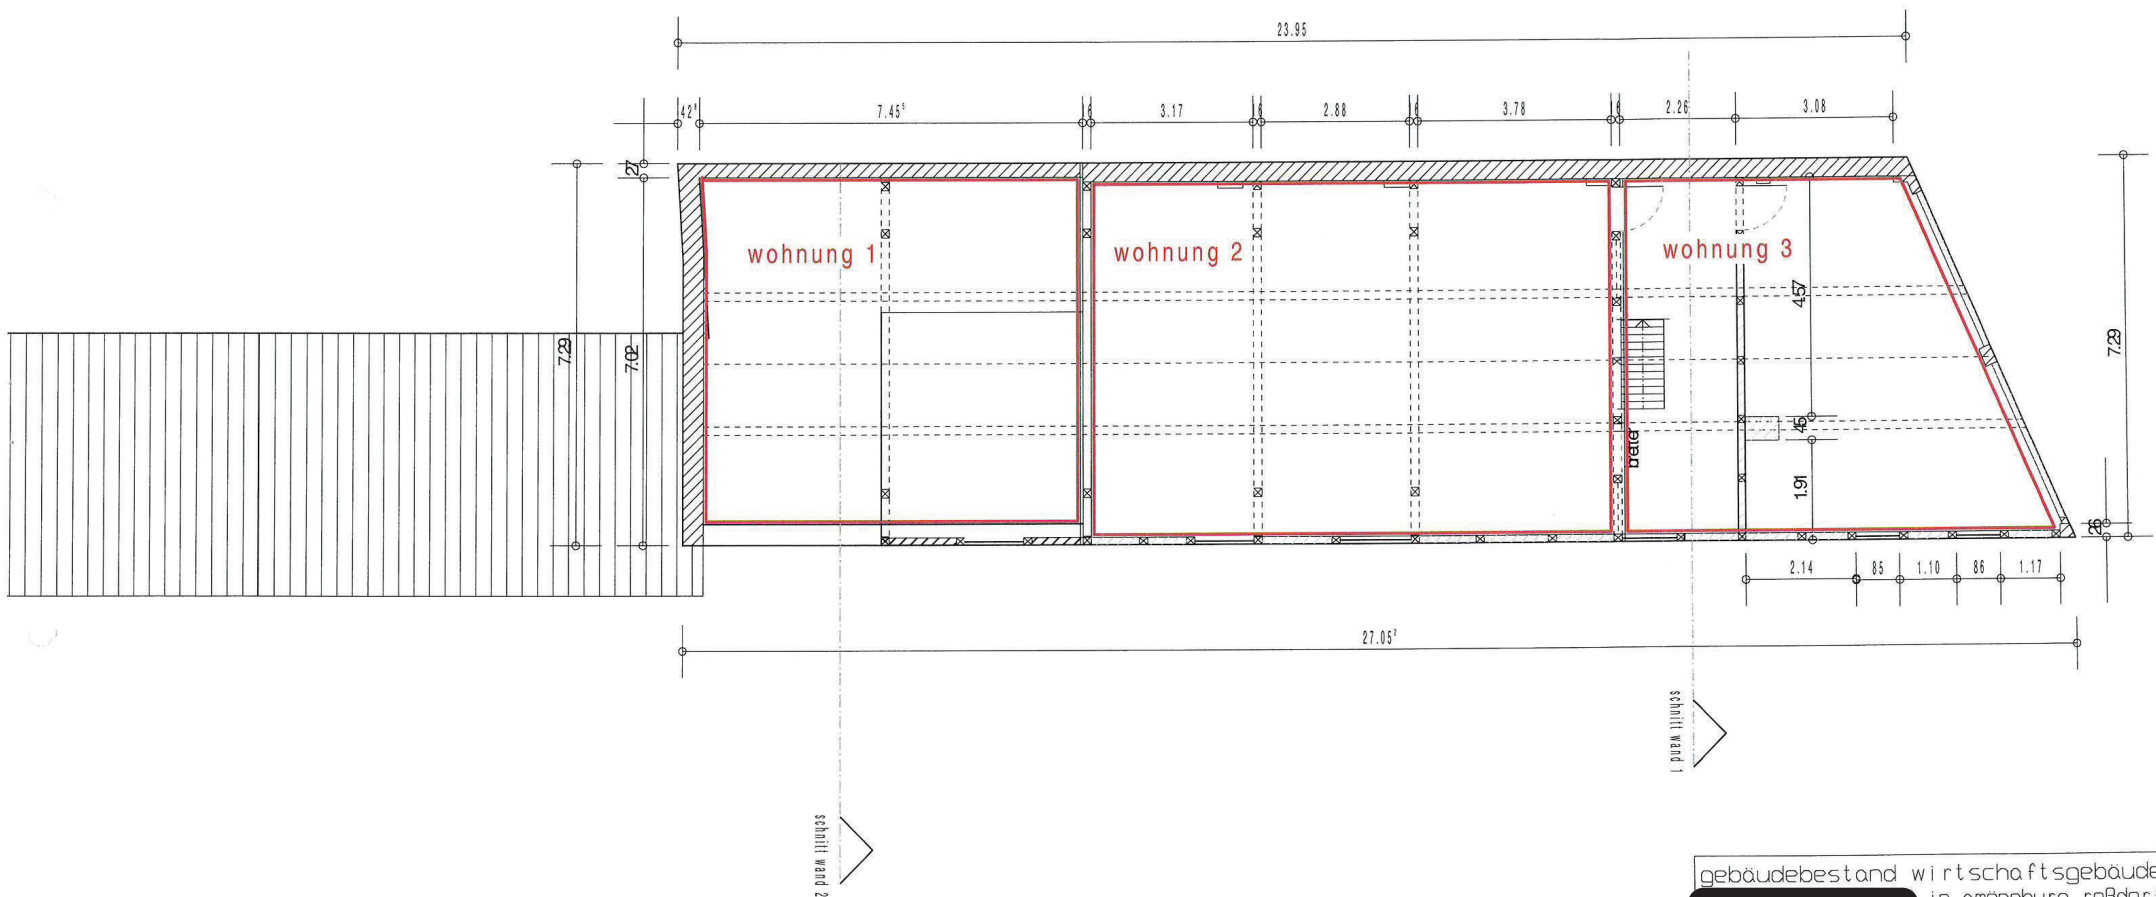

gebäudebestand wirtschaftsgebäude
in anröndorf raßdorf
plan: planung
og
obergeschoss
m 1/100/71/50

architekturbüro
günther mergel
nachweisberechtigung für standsicherheit
schallschutz
brandschutz
wärmeschutz
35260 stadtlendorf wolferode
an der halsbach 4 06425 1099

11.11.2024
bauherr

günther mergel architektur
an der halsbach 4 tel. (06425) 1
35260 stadtlendorf 6 wolferode