


BGF<sub>EG</sub> = 417,7 m<sup>2</sup>

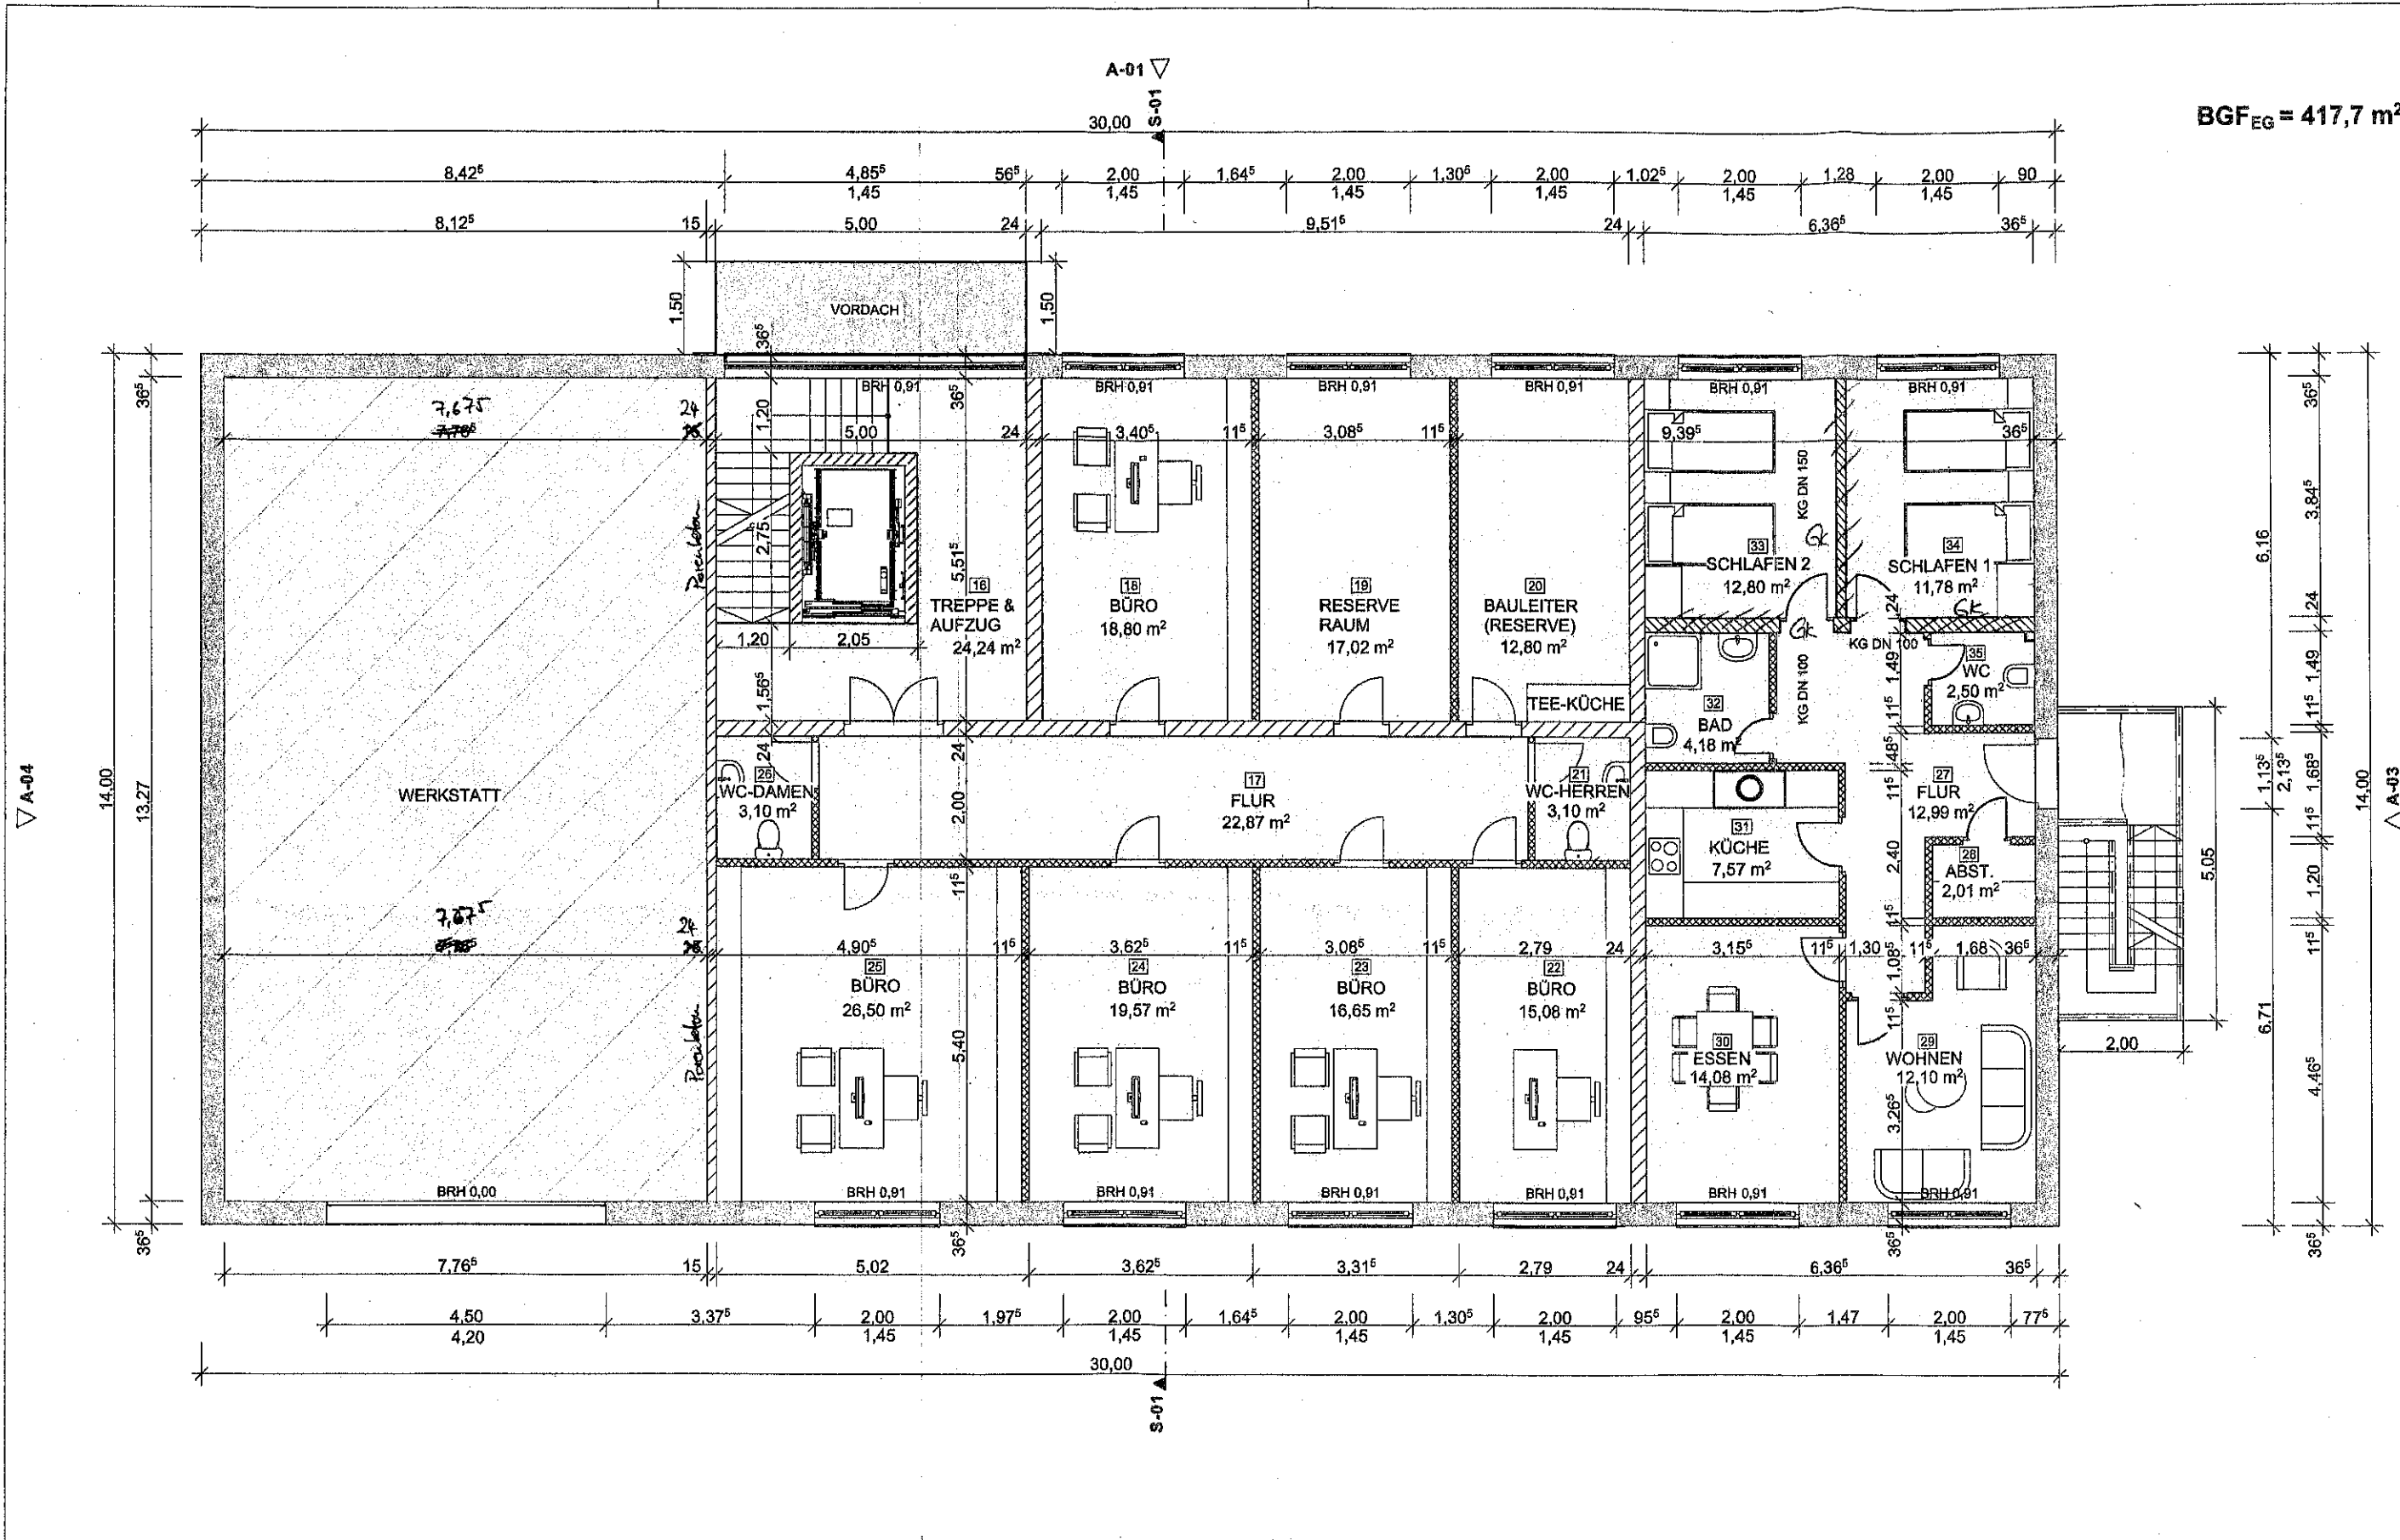

**BAUVORHABEN:**  
 0245 - Bürogebäude Köthenbürger HTI  
 Johann - Heinrich - von - Thünen Straße  
 17192 - Waren (Müritz)

Diese Zeichnung enthält Informationen, die geistiges Eigentum des Bauplanungsbüros V.Brüggemann GmbH darstellen. Der Besitz der Zeichnung berechtigt in keiner Weise dazu, die in der Zeichnung enthaltenen Informationen zu nutzen, in Teilen oder im Ganzen zu kopieren oder Personen zugänglich zu machen, die nicht mit Projekt befasst sind.

**BEAUFTRAGUNG DURCH:**  
 Herr Ivo Schwarck und Herrn Johannes-Hermann Mues  
 Köthenbürger HTI GmbH  
 Heinrich-Seidel-Str. 2  
 17192 Waren (Müritz)  
 Tel: 03991 - 187030  
 Fax: 03991 - 1870325  
 E-Mail: info@k-hti.de

**PLANUNG DURCH:**  
 Bauplanungsbüro V.Brüggemann GmbH  
 Dipl - Ing. Marko Brüggemann  
 Adlerstraße 2  
 17192 Warenshof  
 Telefon: 03991 - 165281  
 Fax: 03991 122593  
 Mail: info@bpb-brueggemann.de  
 Web: bpb-brueggeman.de

<b>0245_EP_02_a</b>		<b>Grundriss 1.OG</b>	
1. OG (1)			
Maßstab	Blattgröße	Datum	Planersteller:in
1:100	420*297 A3	09.08.2023	M.Sc.Arch. Xhyla Spahiu
Dateiname: Bürogebäude Köthenbürger Final Änderungen .pln			
Pfad: Z:\Projekte 2022\0245 - Bürogebäude Köthenbürger\Final\Entwurfsplanung (EP)\Bürogebäude Köthenbürger Final Änderungen .pln			