

EXEMPLARISCHER GRUNDRISS

FLEXIBLE UND BEDARFSGERECHTE TEILBARKEIT:
VOM EINZELBÜRO BIS ZUR ETAGE

HELLE, LICHTDURCHFLUTETE
BÜROFLÄCHEN


LASTENAUFZUG

3 TREPPENHÄUSER MIT DIREKTEM
ZUGANG ZU ALLEN GESCHOSSEN

WC-ANLAGEN AUF JEDER ETAGE
AUF DER ZWEITEN ETAGE BEFINDET SICH
AUSSERDEM EIN BARRIEREFREIES WC

BERLINER PLATZ 35

BERLINER PLATZ 37

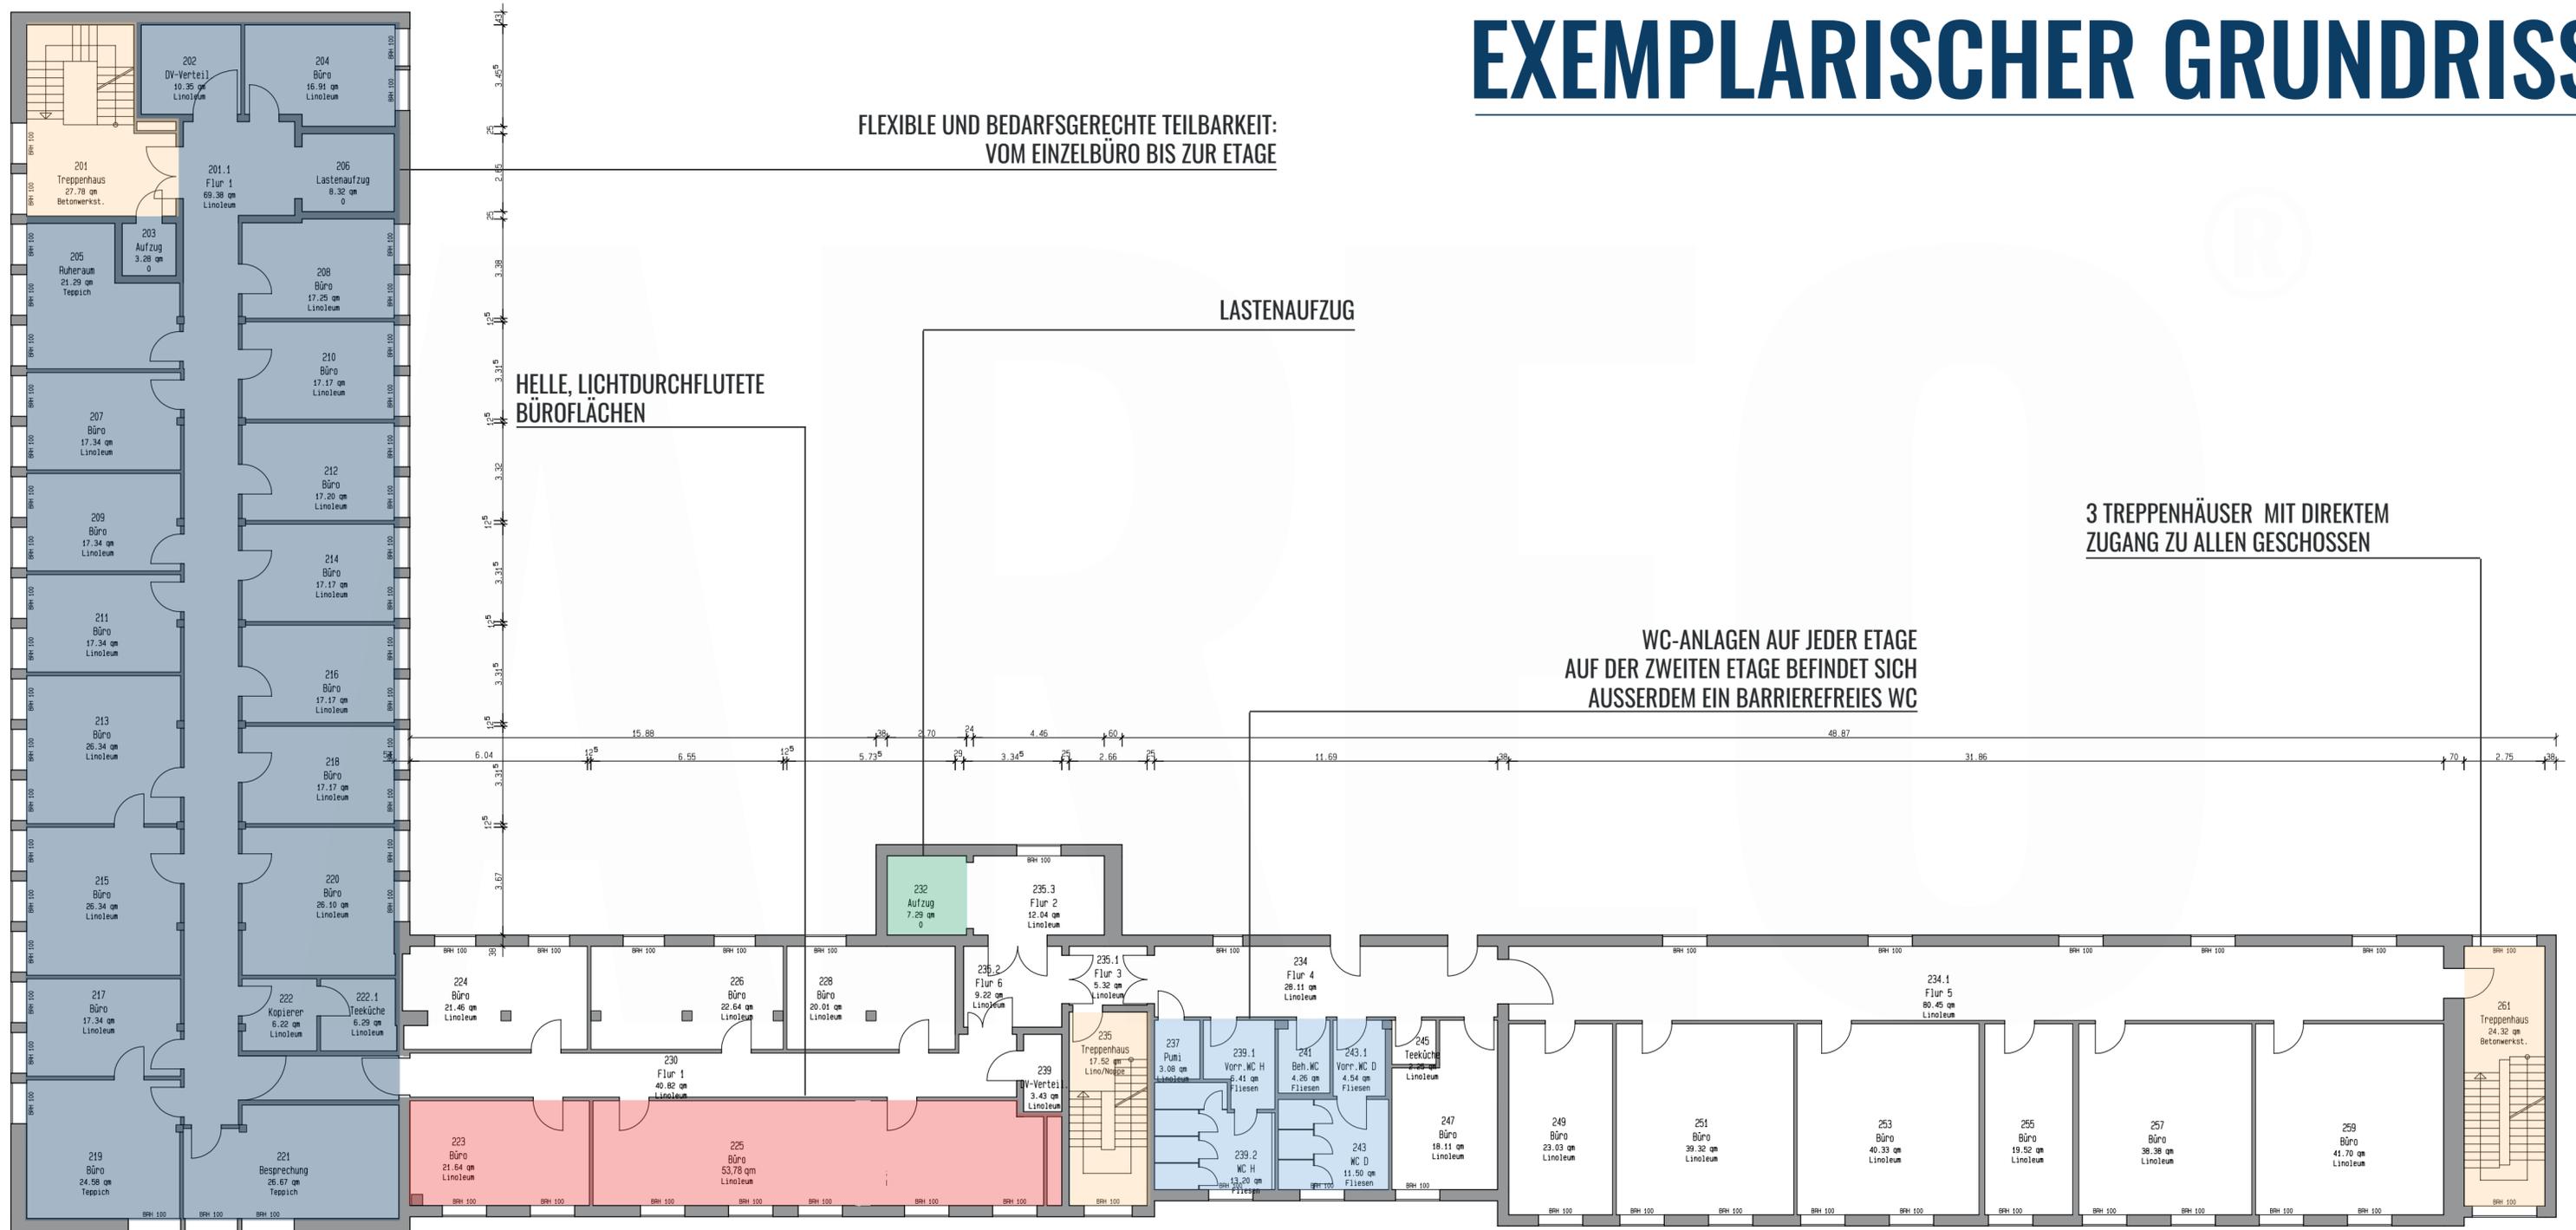

BAHNHOFSTRASSE 43

BAHNHOFSTRASSE 45