

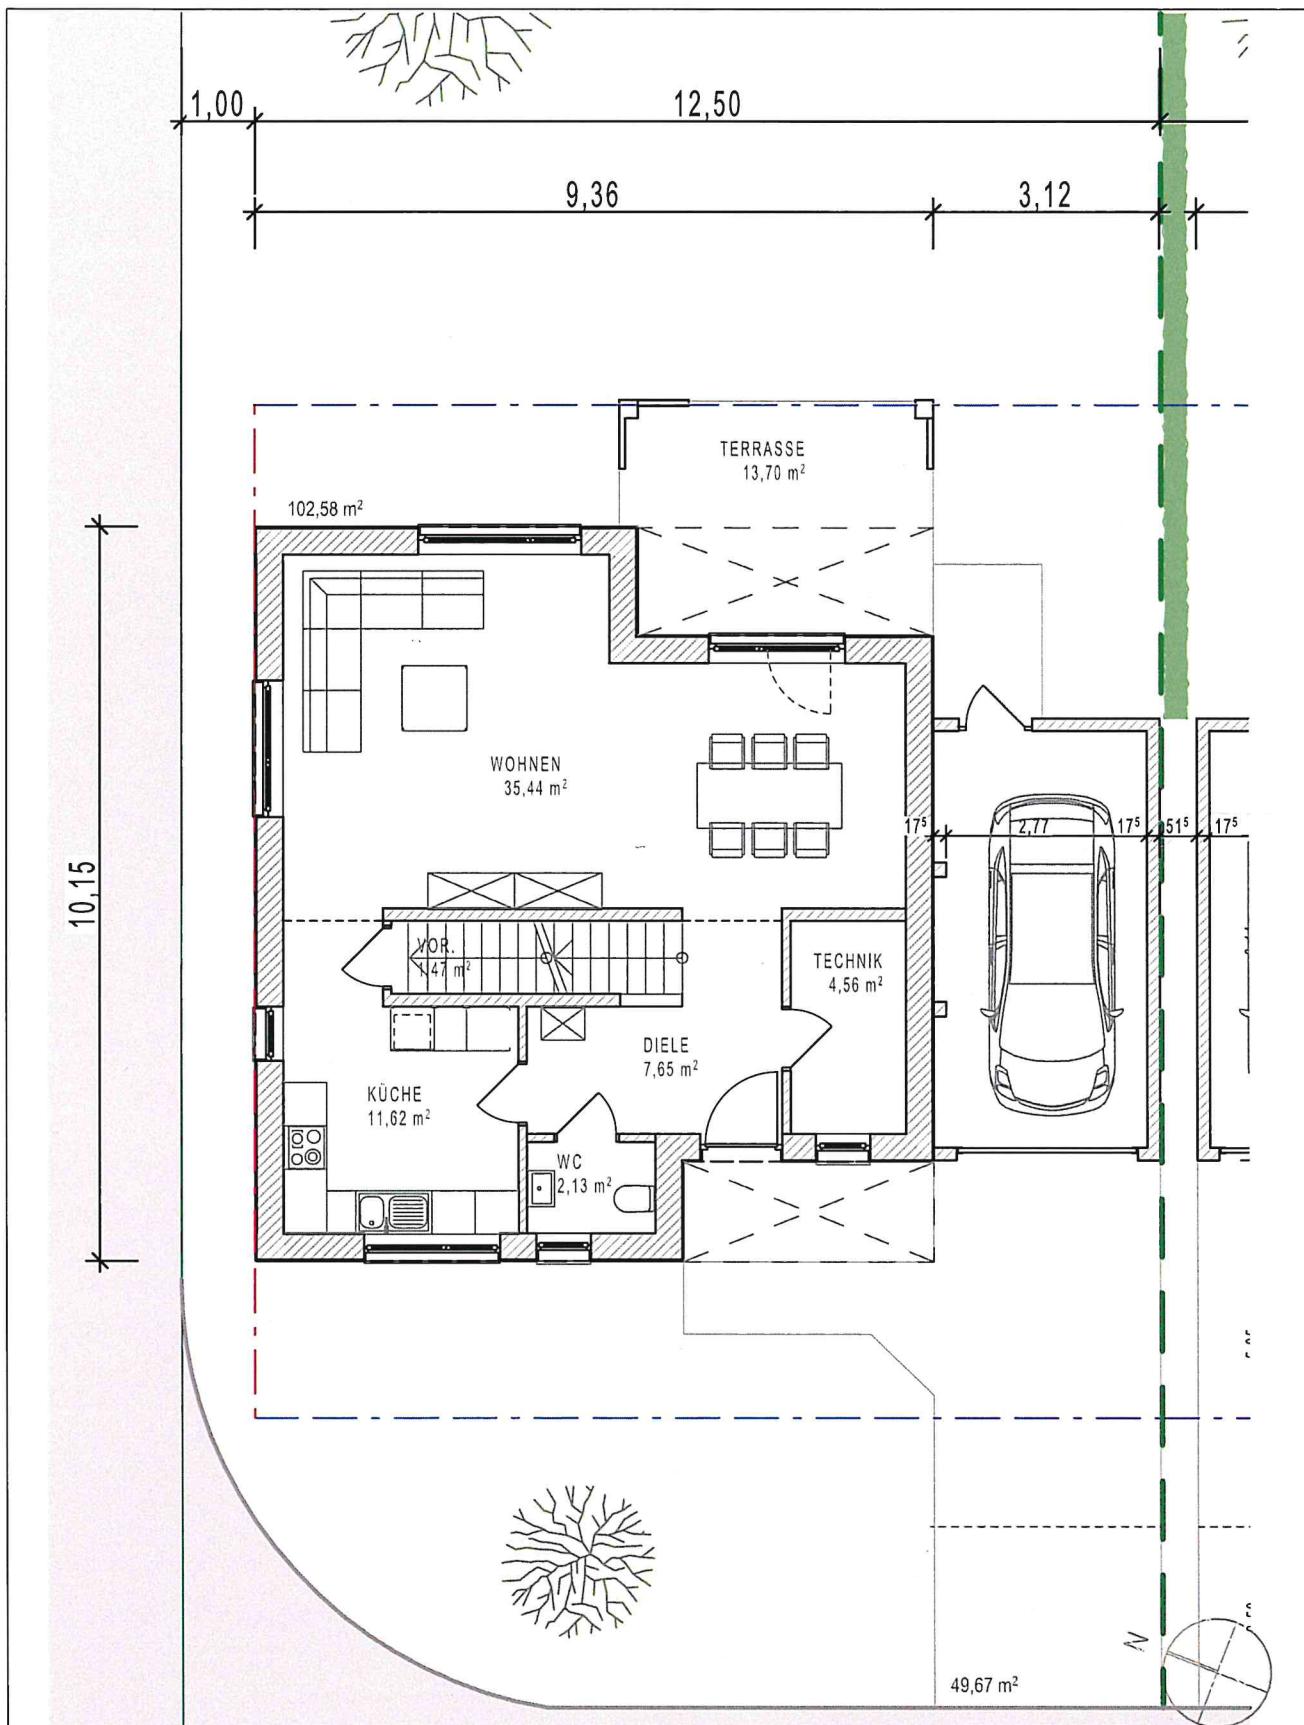
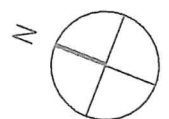


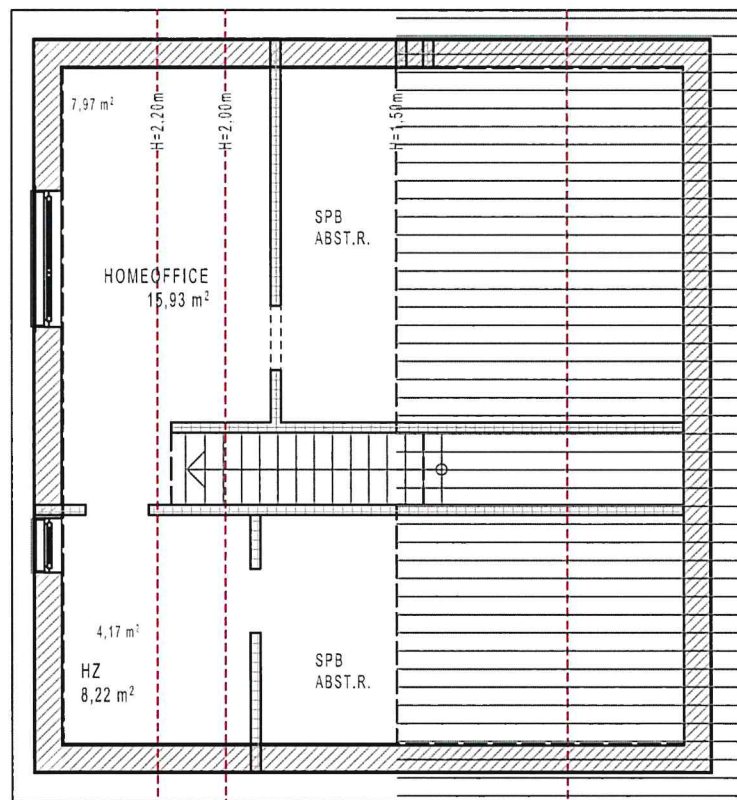

BAUVORHABEN: Errichtung eines Wohnhauses mit einer Garage 59494 Soest Baugebiet "Adam Kaserne"		PLANUNG:  MADELEINE WREDE ARCHITEKTUR Zur Waterlappe 11 59469 Ense OT Bremen Tel: 02938 1849 mail@m-w-architektur.de	PLAN: ERDGESCHOSS	
		GEZ.:	DATUM: 2025-06-04	M 1 : 100 EH A

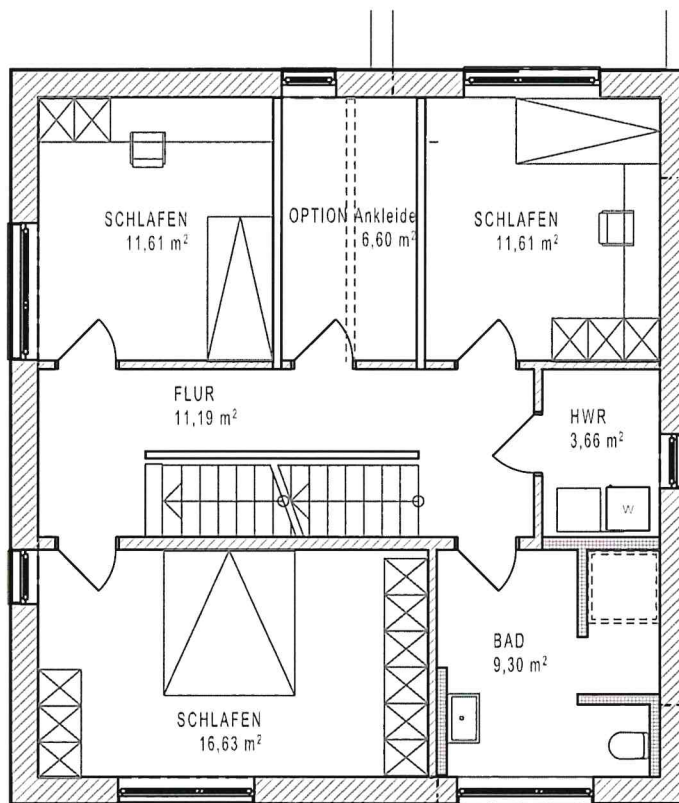

BAUVORHABEN:
Errichtung eines Wohnhauses
mit einer Garage
59494 Soest
Baugebiet "Adam Kaserne"

PLANUNG:
M.W.A.
MADELEINE WREDE ARCHITEKTUR
Zur Waterlappe 11
59469 Ense OT Bremen
Tel: 02938 1849 mail@m-w-architektur.de

PLAN:
OBERGESCHOSS
DACHGESCHOSS

DATUM:
2025-06-04

M 1 : 100

EH A

GEZ.:

BERECHNUNG DER WOHN- und NUTZFLÄCHE			
BAUHERR Hollmann Wohnungsbau GmbH			
PLANUNG M . W . A Madeleine Wrede Architektur			
BAUVORHABEN Errichtung eines Wohnhauses mit Garage Baugebiet "Adam Kaserne" Grundstück A			
GESCHOSS	RAUM		GESAMT
	Flächen nach 1,5 cm Putzabzug	qm	qm
EG	Diele	7,65	
	Wohnen	35,44	
	Küche	11,62	
	Vorrat	1,47	
	WC	2,13	
	HA	4,56	62,87
	Terrasse 50%	13,70	69,72
DG	Flur	11,19	
	Schlafen	16,63	
	Schlafen	11,61	
	Schlafen	11,61	
	Ankleide	6,60	
	HWR	3,66	
	Bad	9,30	70,60
SPB	Homeoffice	15,93	
	Heizung	8,22	24,15
	gesamt		164,47

