
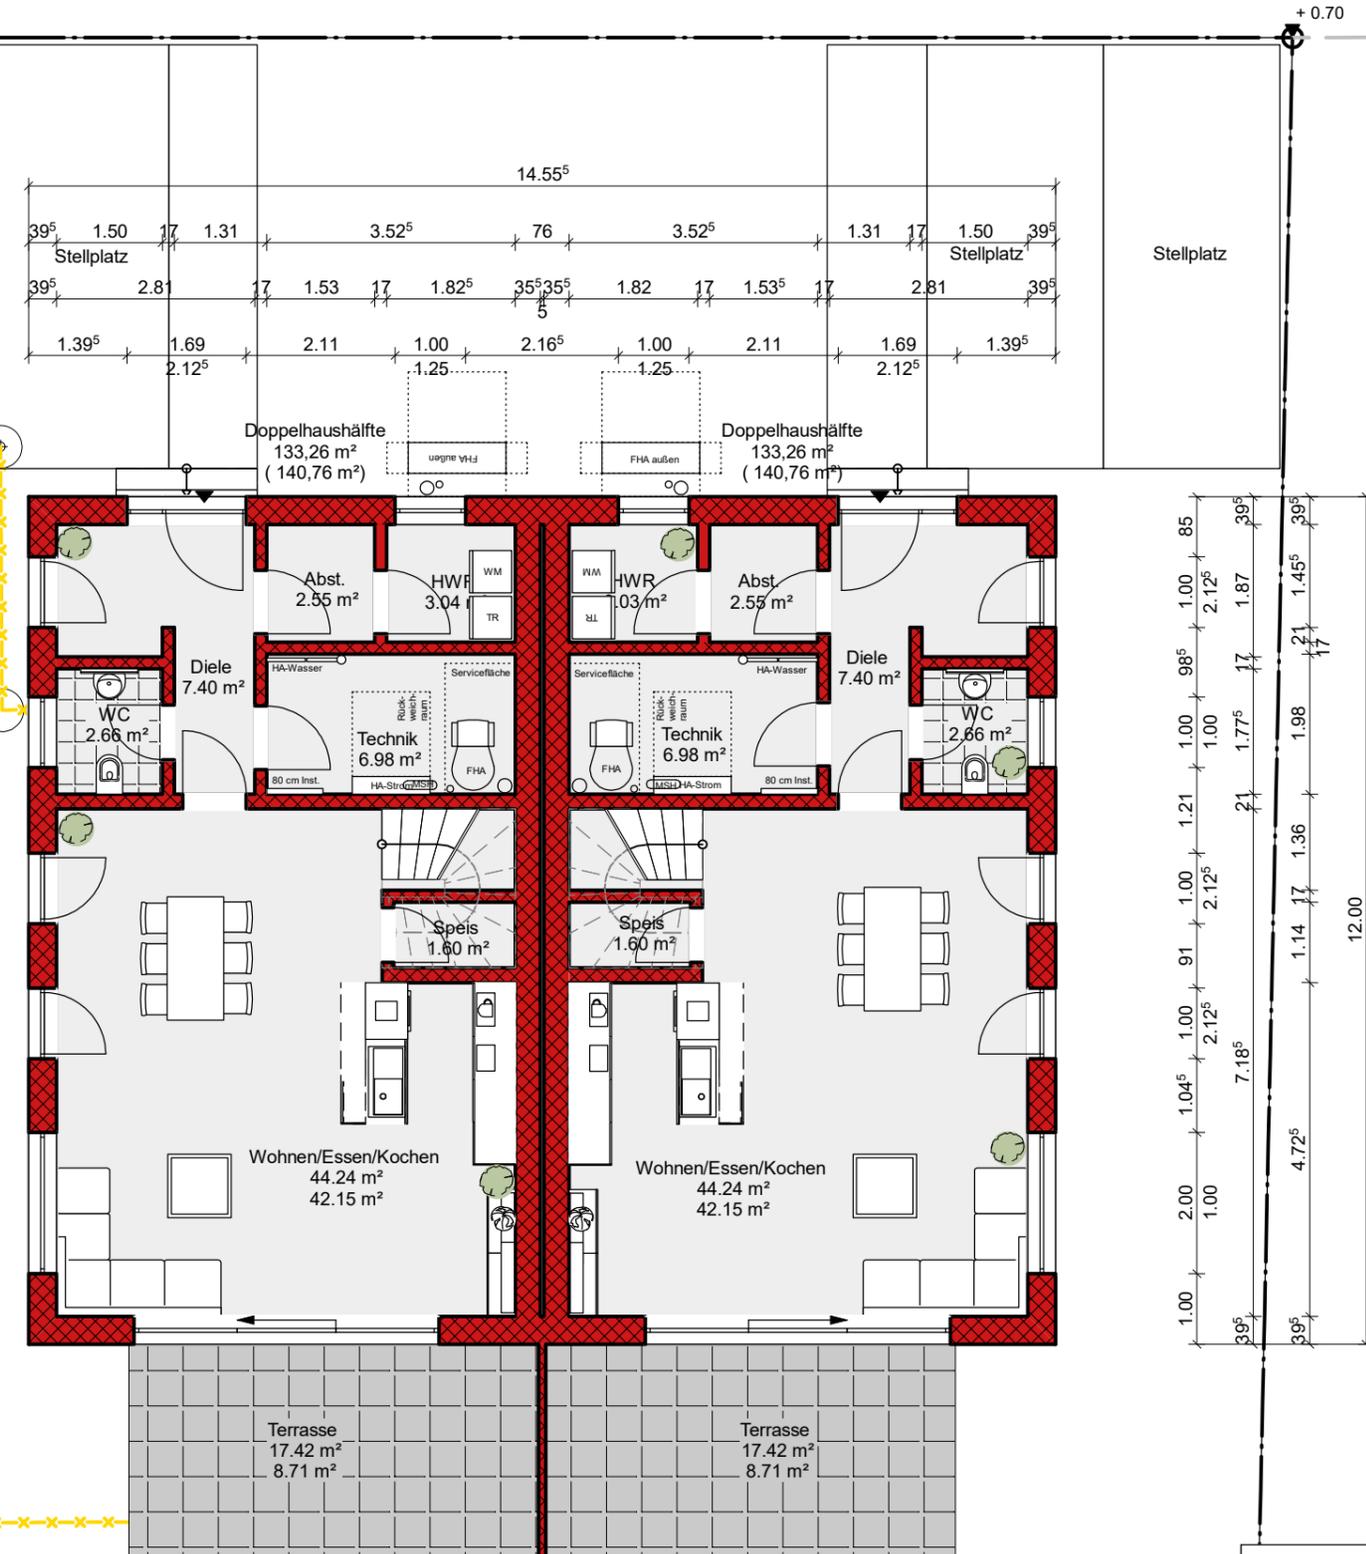


Flurnummer 716

Bepflanzung nach Bebauungsplan

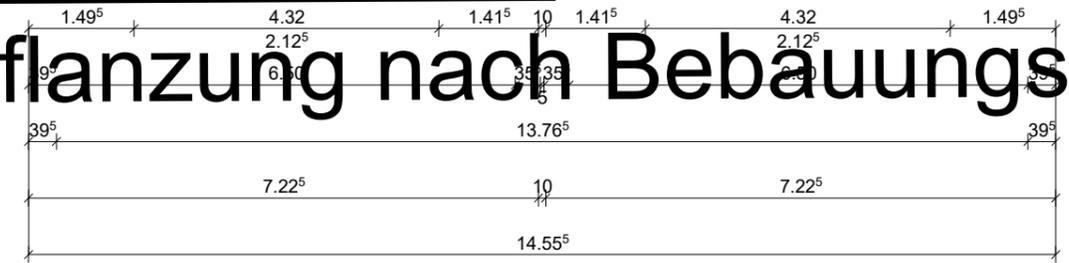

Vorentwurfszeichnung		BAUVORHABEN	
Erdgeschoss		Neubau eines Doppelhauses Geisleithenstraße; 90513 Zirndorf	
		PLANUNG	
		Wolf-Haus GmbH Koppenmühle 1 97705 Burkardroth-Gefäll Tel: 09701 / 91 11 - 0 Fax: 09701 / 91 11 - 20 wolf-haus.de; info@wolf-haus.de	
GEZ. LM Maßstab 1:100 DATUM 13.12.2023 DATEI 2024-07-18_Doppelhaus Zirndorf_Vorschlag 2_LM ohne 3D.vpl		BAUHERR	
Dieser Vorentwurf ist ohne Berücksichtigung der Geländetopographie, Statik und Haustechnik. Somit können sich noch Änderungen nach einer technischen Prüfung ergeben. Abbildung zeigt teilweise aufpreispflichtige Sonderausstattung.			

Flur-Nr. 701/85
 : 701/57