

Haus A, Wohnung A4-W10
Abgeschlossenheitsnummer: 010



4. OG, 2 Zimmer, 2 Balkone, 60,0 m²
Keller (Nutzfläche) 5,0 m²

Wohnfläche

Flur	3,8	m²
Wohnen/ Kochen/ Essen	24,2	m²
Schlafen	18,1	m²
Bad	4,6	m²
AR	2,1	m²
Freisitz 50 %	7,2	m²

Freisitz 100 % = Balkon 1 - 8,5 m², Balkon 2 - 5,8 m²

Summe	60,0	m²
-------	------	----

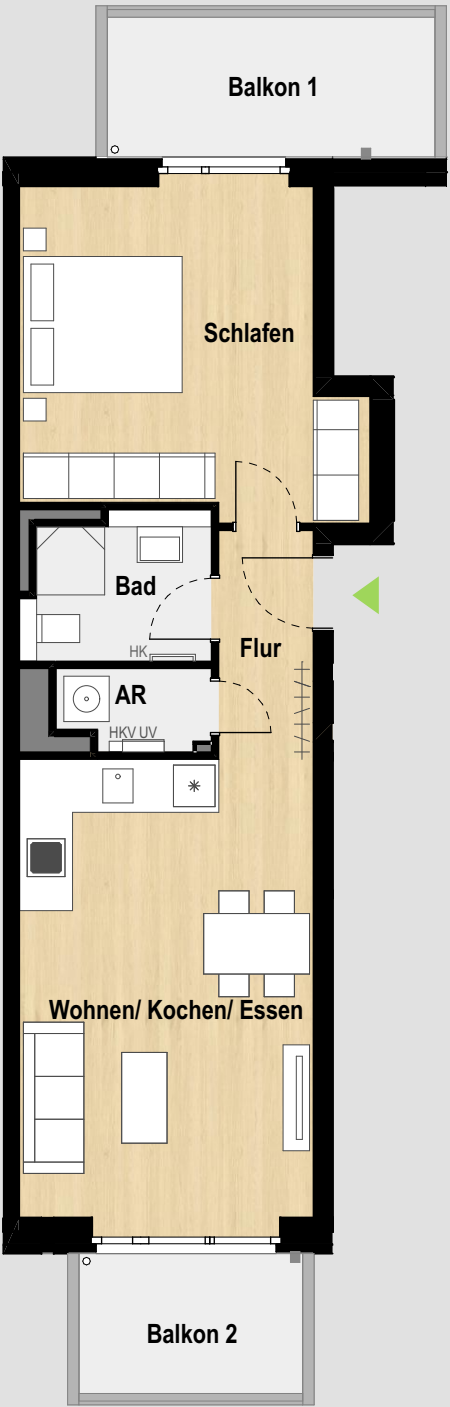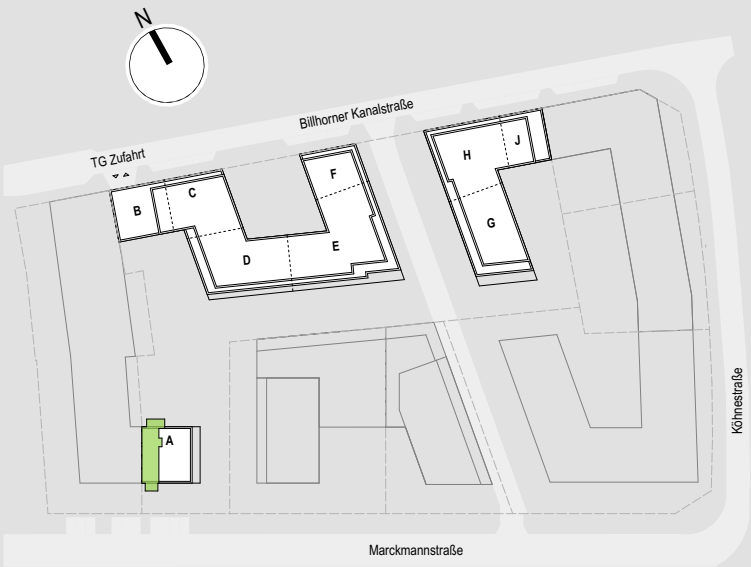

UV = Unterverteiler Elektro und Medienverteiler
HKV = Heizkreisverteiler
HK = Heizkörper

Grundriss
Maßstab ca. 1:100 auf DIN A3

