

Auszug aus dem Liegenschaftskataster

Liegenschaftskarte 1:1000

Erstellt am 12.08.2025

Flurstück: 9/8
Flur: 2


Gemarkung: Heiligenstedten

Gemeinde: Heiligenstedten
Kreis: Steinburg

Landesamt für
Vermessung und Geoinformation
Schleswig-Holstein



Erteilende Stelle: ÖbVI Holger Reinke und ÖbVI Jorma Reinke
Husumer Straße 21
25746 Heide
Telefon: 0481-74737
E-Mail: info@vermessungsbuero-reinke.de

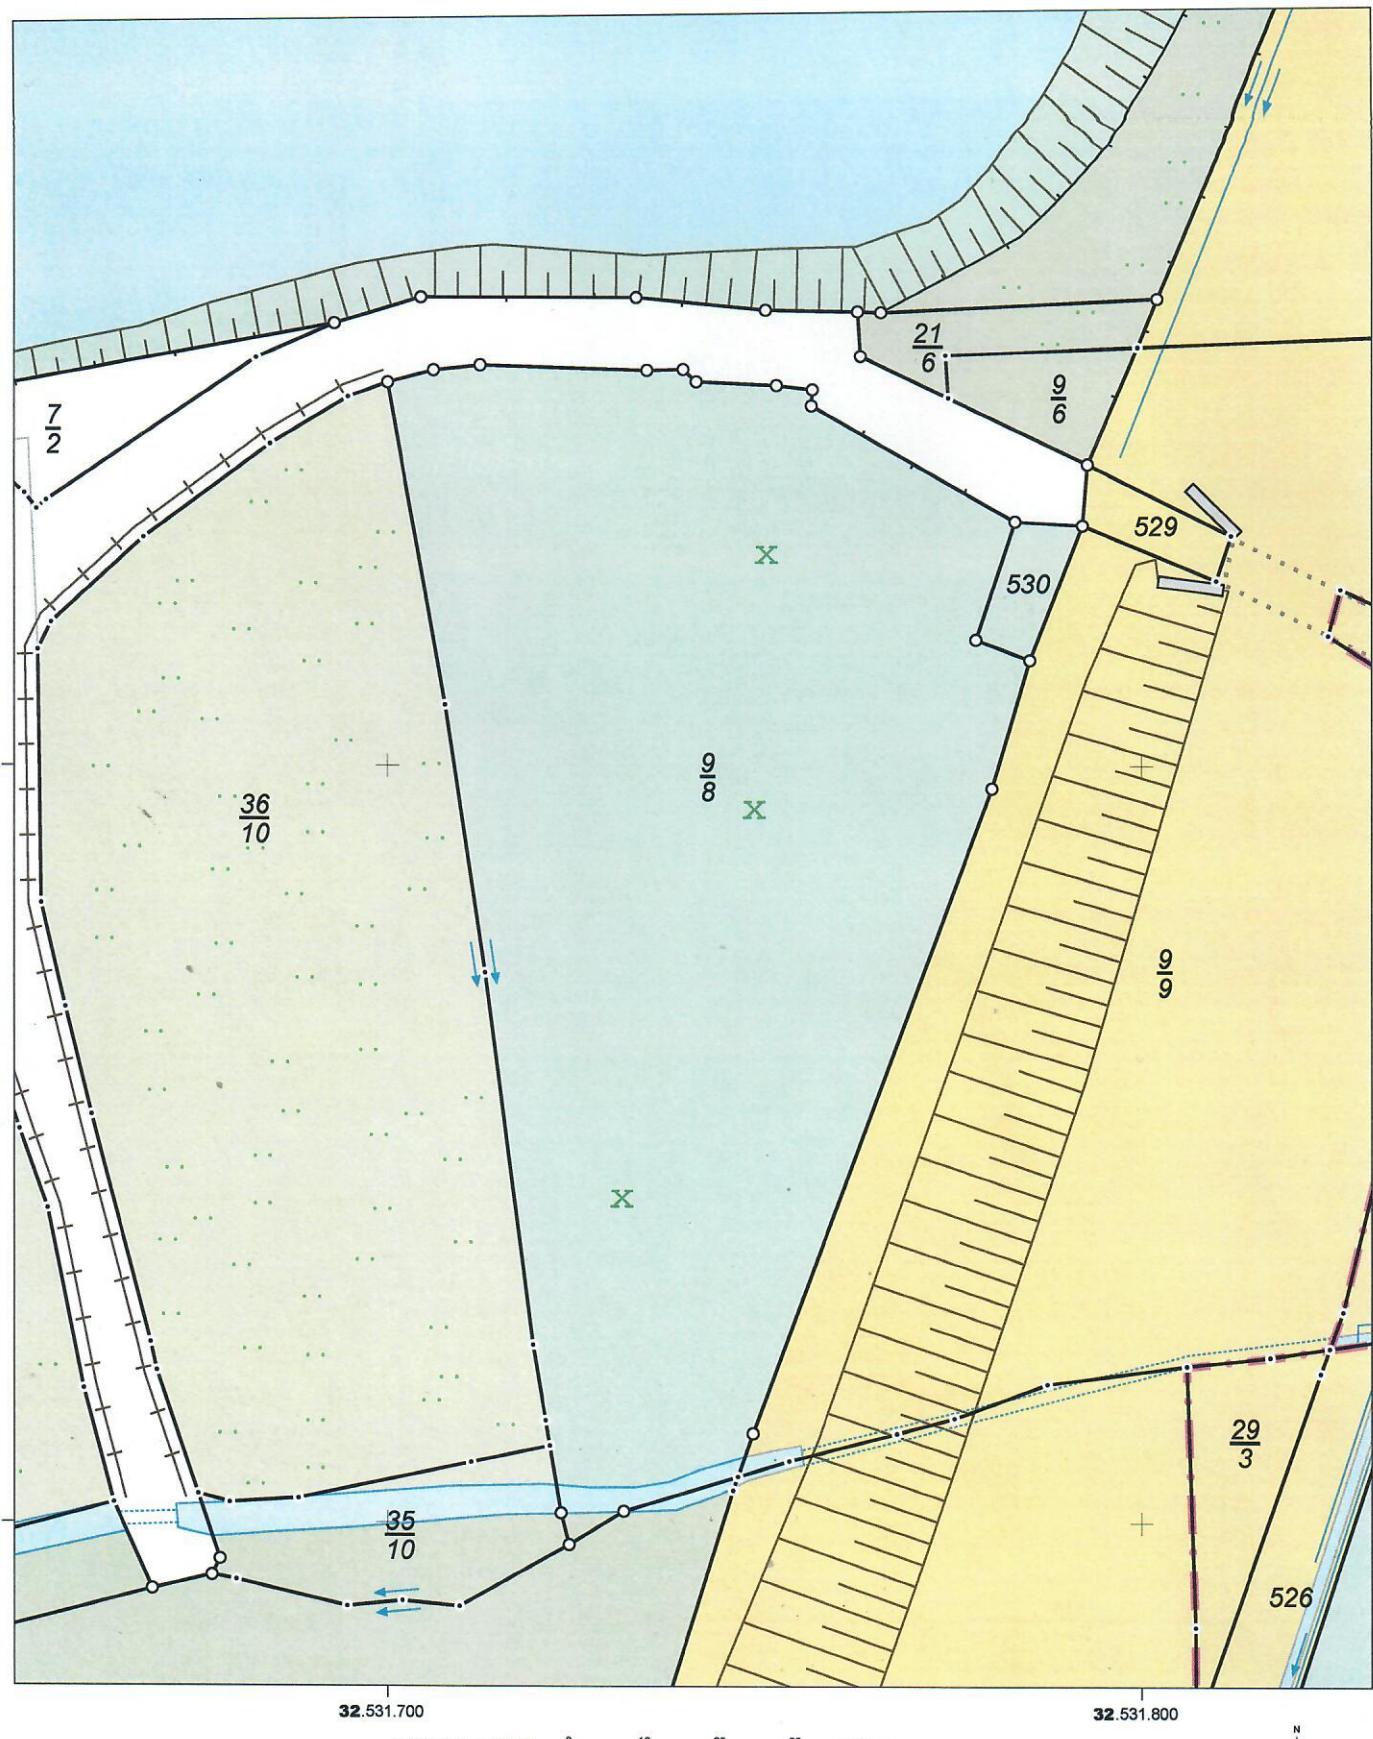

Maßstab: 1:1000 0 10 20 30 Meter

Für den Maßstab dieses Auszugs aus dem Liegenschaftskataster ist der ausgedruckte Maßstab Balken maßgebend.
Dieser Auszug ist maschinell erstellt und wird nicht unterschrieben. Vervielfältigung, Umarbeitung, Veröffentlichung und Weitergabe an
Dritte nur mit Zustimmung des Landesamtes für Vermessung und Geoinformation Schleswig-Holstein oder zum eigenen Gebrauch
(§9 Vermessungs- und Katastergesetz in der jeweils geltenden Fassung).

