
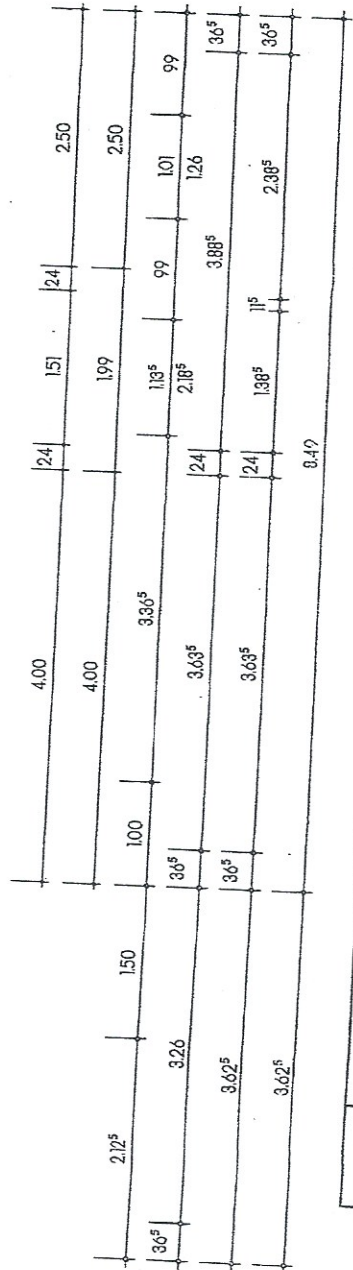


-0.03

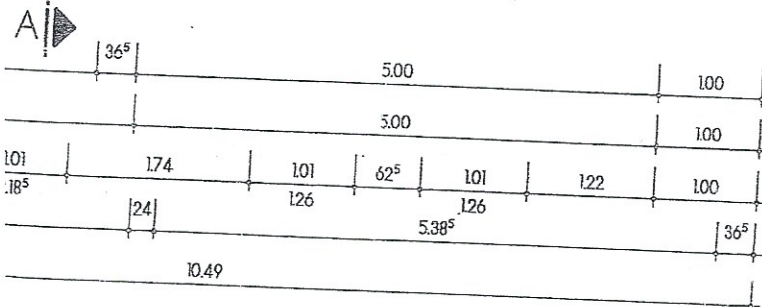

Alle Bez  
 Fun  
 mink  
 Dec  
 Hei:  
 Die  
 eine  
 Vor  
 lass  
 Alle  
 sta  
 Die  
 Aus  
 Es  
 Alle  
 Brü  
 Sän  
 eine

G

**IB**





Freiber  
 0949

Bauherr:





Bauvorne

Planstab

*riß Erdgeschoß*

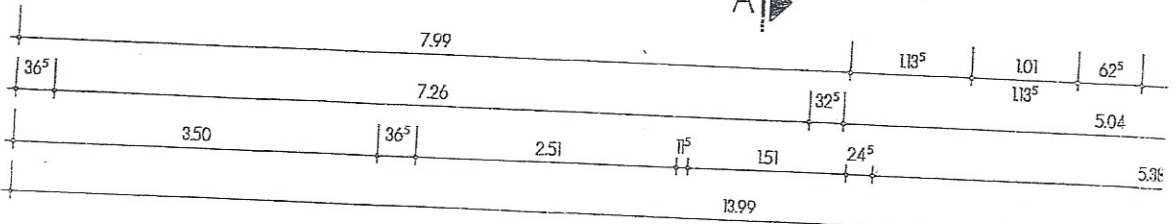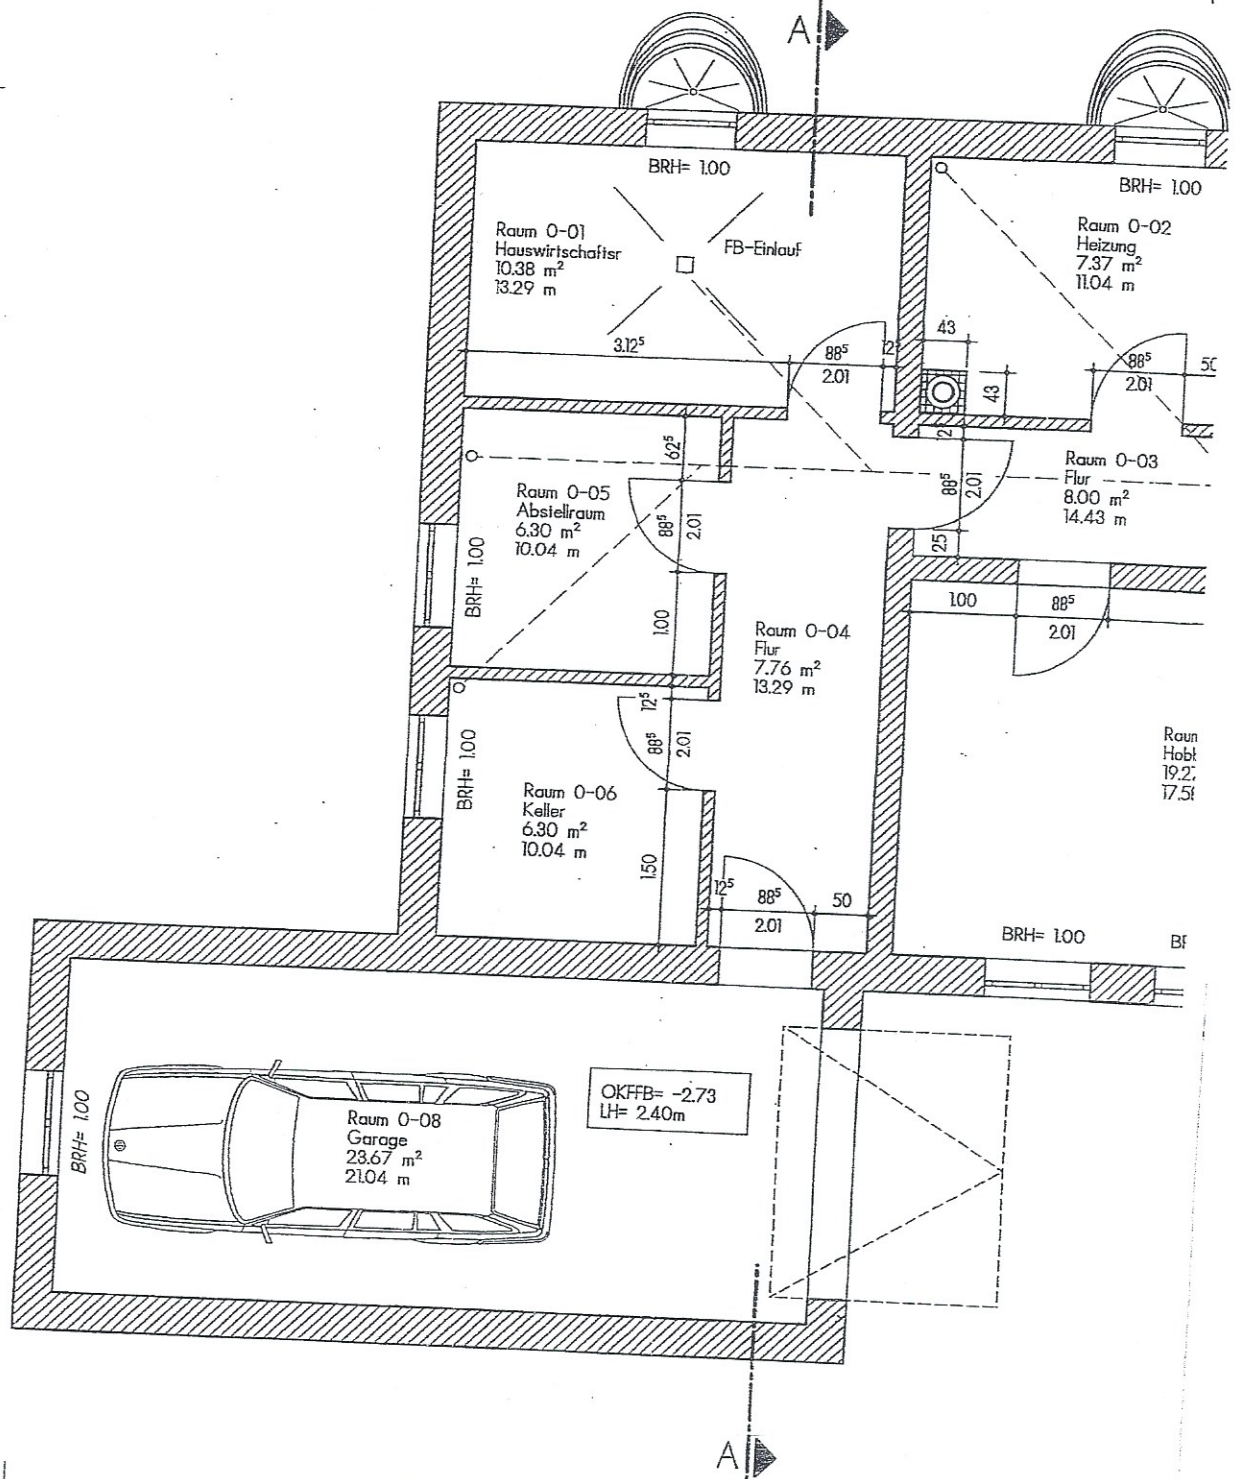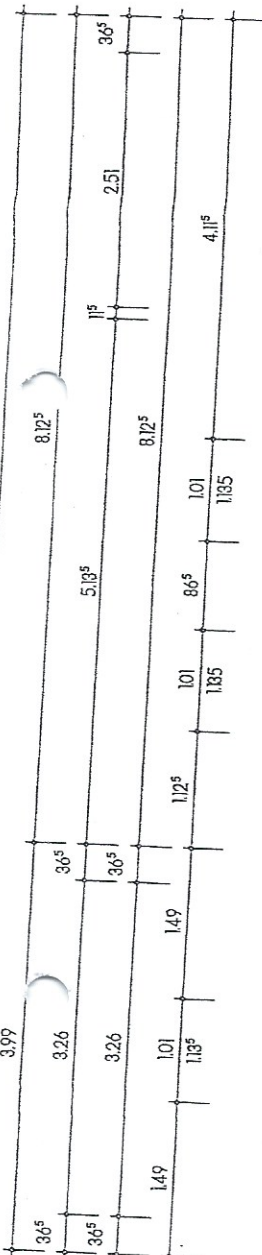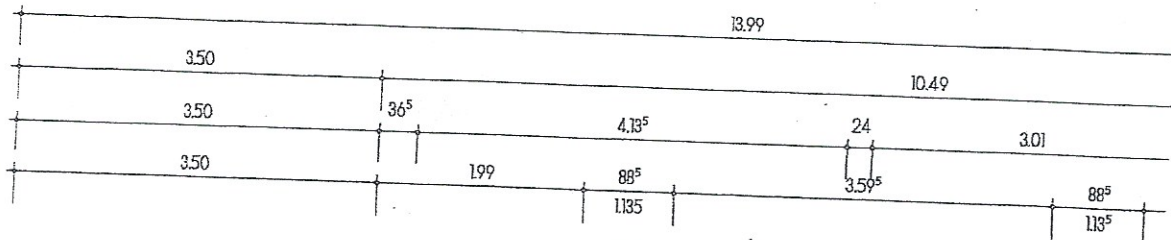

Grundriß Kellergeschoß

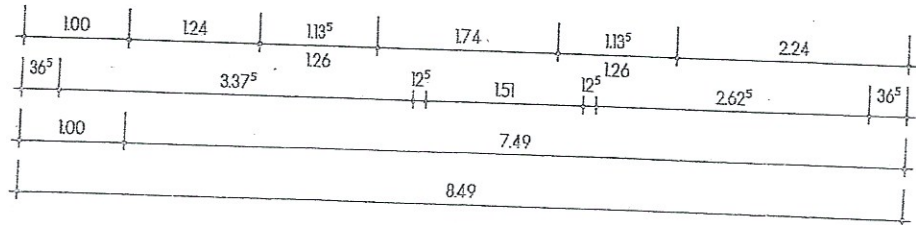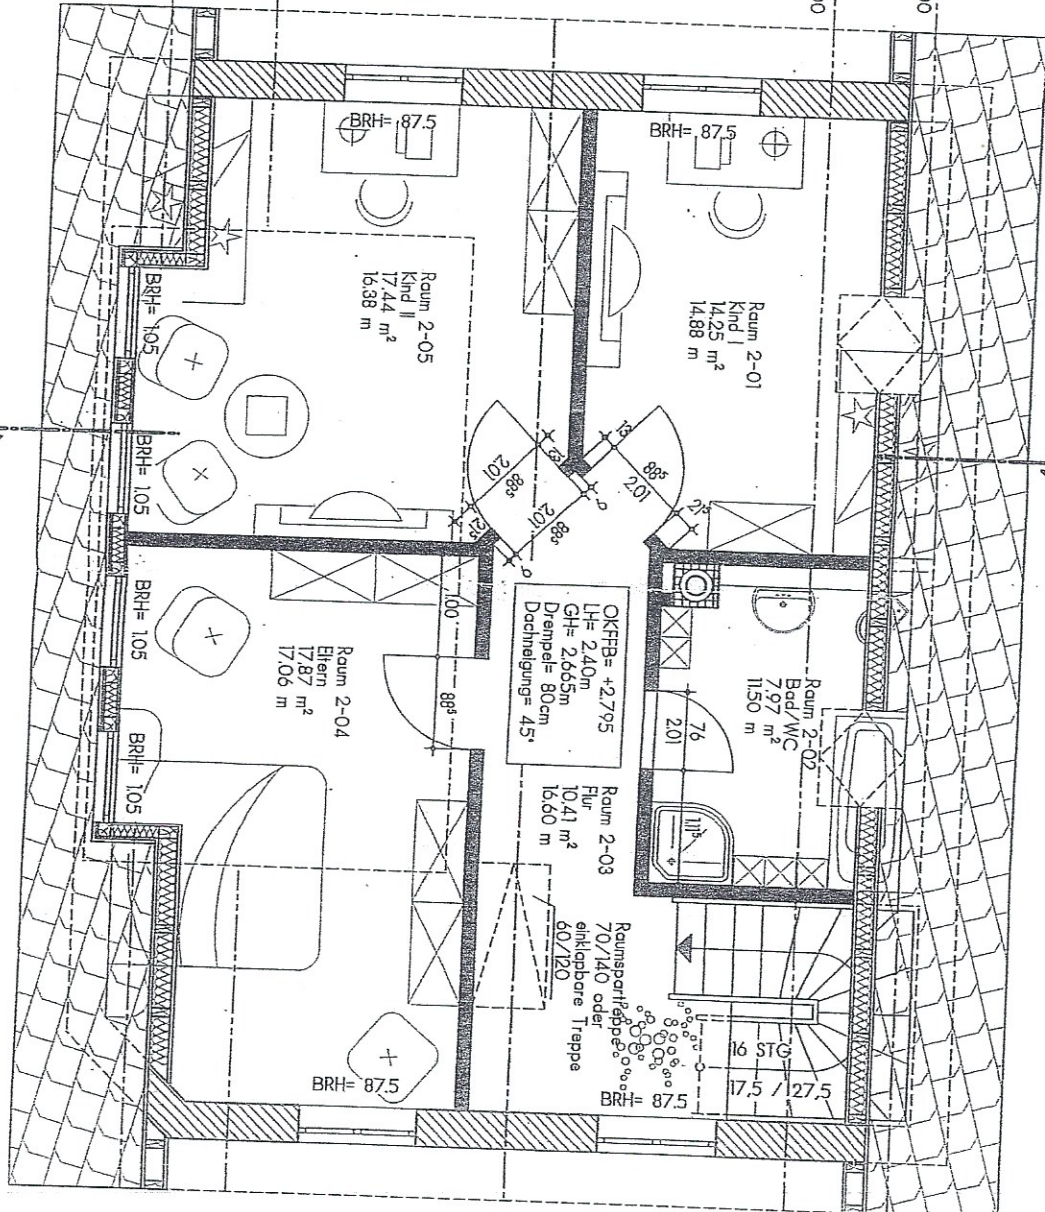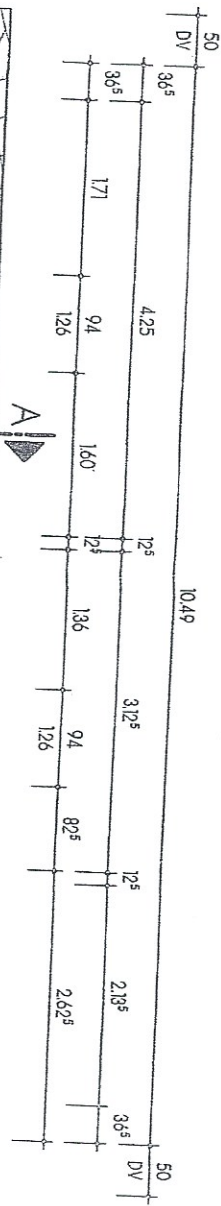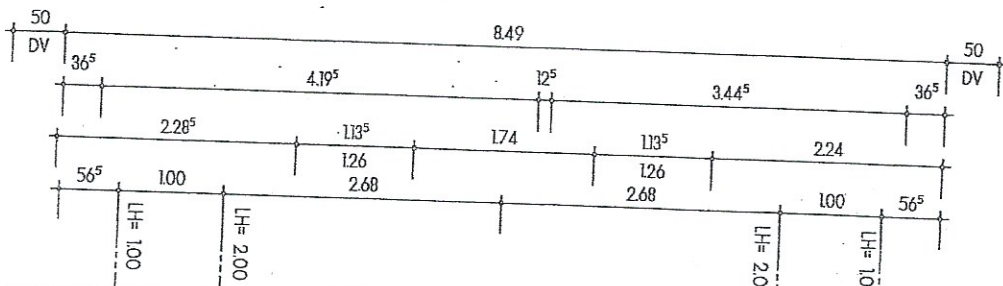

9.49

1:100