


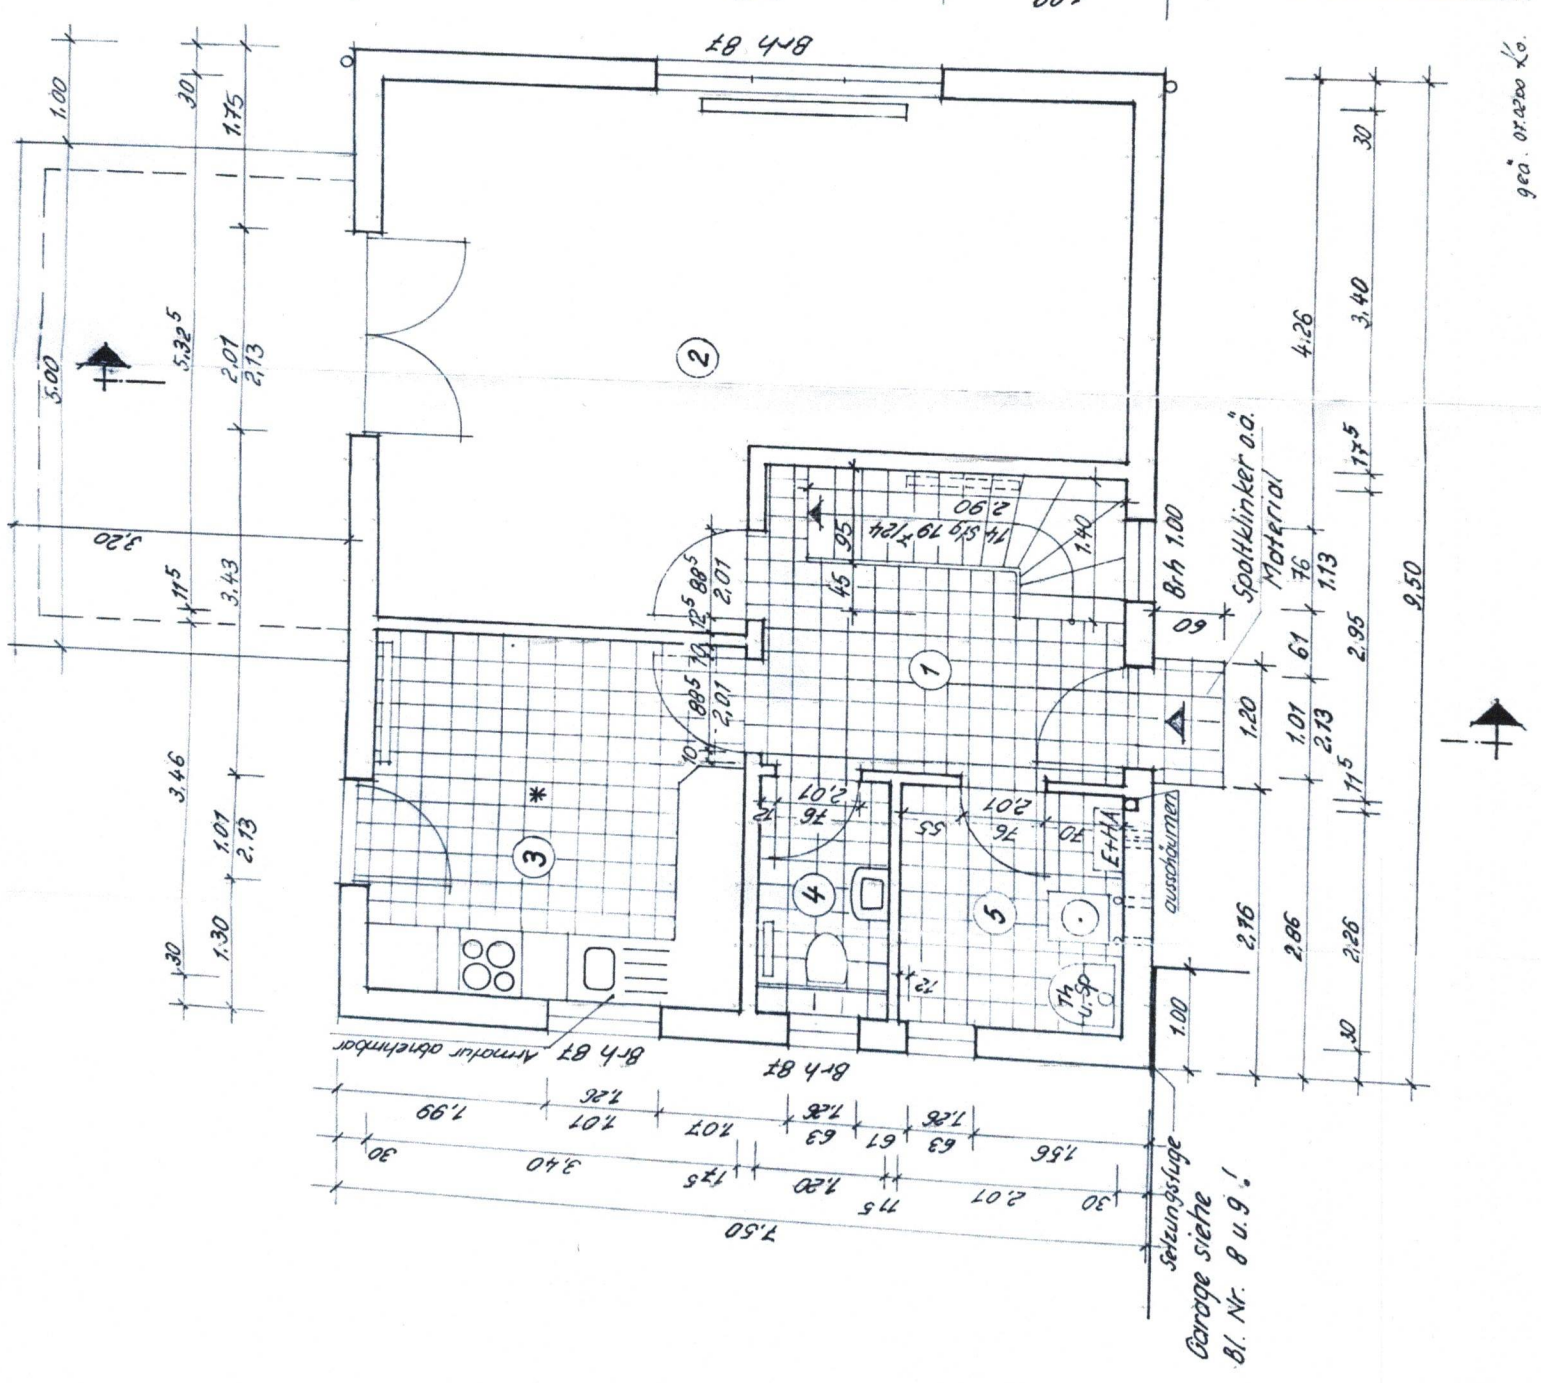

Wohnfläche nach DIN 282	m ²
① Diele	7,09
② Wohnen	29,11
③ Küche	11,41
④ WC	2,63
⑤ HWR	4,41
Summe EG	54,65 m²
EG und DG	96,37 m²

* Fußboden Erwärmung

Bauherren C	Unterebene in den Ausbuchtungsfeldern bei der Veranschaulichung eingestrichen!
Käu- fers-Nr. Maßstab 3 1:50	NEUBAU EINFAMILIENHAUS MIT GARAGE.
Bauherren K. K.	Datum 12.17.99 Ausfertiger K. K.
Bauherren K. K.	Bearbeiter K. K.

gea. or. 200 No.