



WOHNUNG 3.4.4

Haus 3 | 4. OG | 4 Zimmer
115,30 m² Wohnfläche | 129,99 m² Nutzfläche

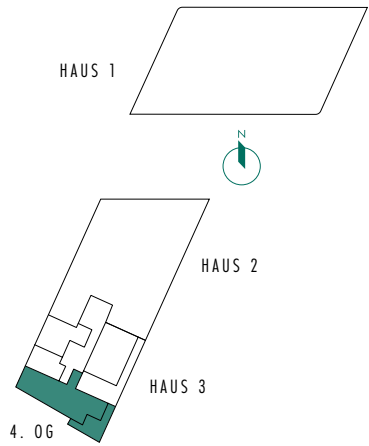

AQ
ALEXIS QUARTIER
Parkside

AQ
ALEXIS QUARTIER
Parkside

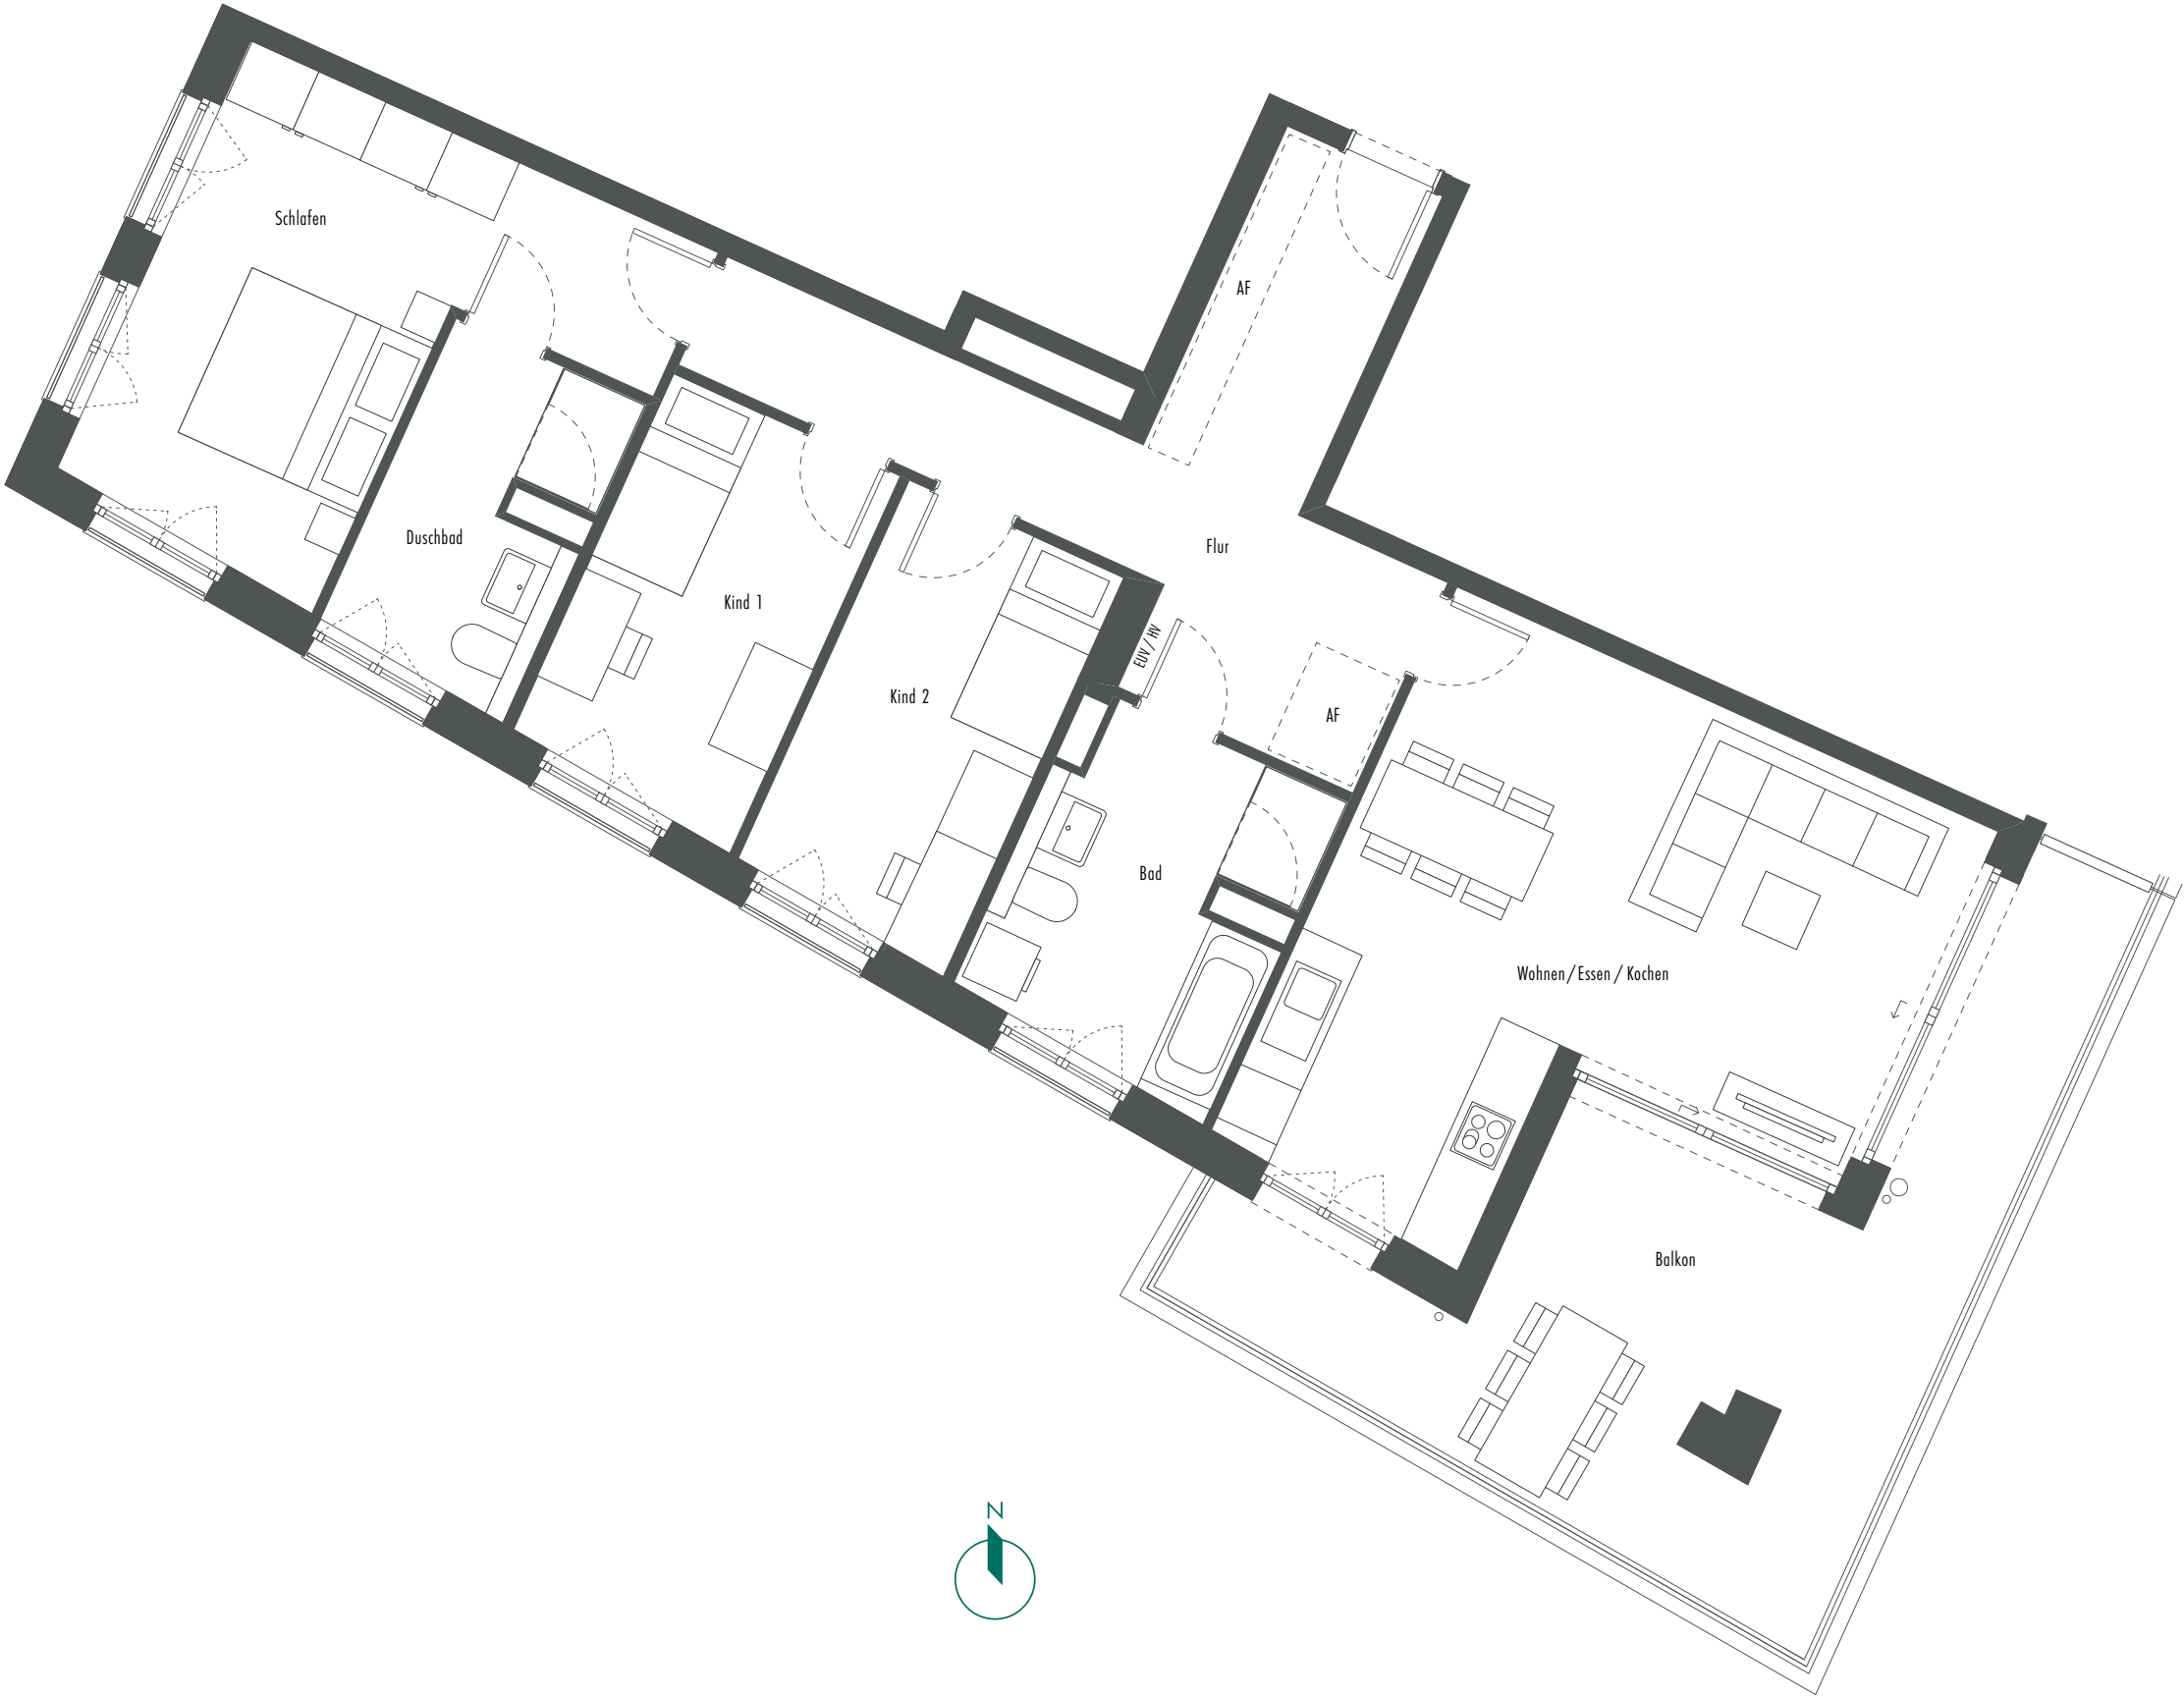

Wohnung 3.4.4	Wfl.	nb. Fl.
Wohnen/Essen/Kochen	29,96 m²	29,96 m²
Schlafen	17,96 m²	17,96 m²
Kind 1	10,18 m²	10,18 m²
Kind 2	10,24 m²	10,24 m²
Flur	15,59 m²	15,59 m²
Bad	9,23 m²	9,23 m²
Duschbad	6,86 m²	6,86 m²
AF	1,19 m²	1,19 m²
AF	1,74 m²	1,74 m²
Balkon (1/2)	10,00 m²	20,00 m²
Balkon (1/3)	2,35 m²	7,04 m²
Gesamt	115,30 m²	129,99 m²



- Schiebetür
- Öffnungsrichtung der Schallschutzverglasung
- Positionierung Schallschutzelemente geöffnet
- Schallschutzverglasung, feststehend