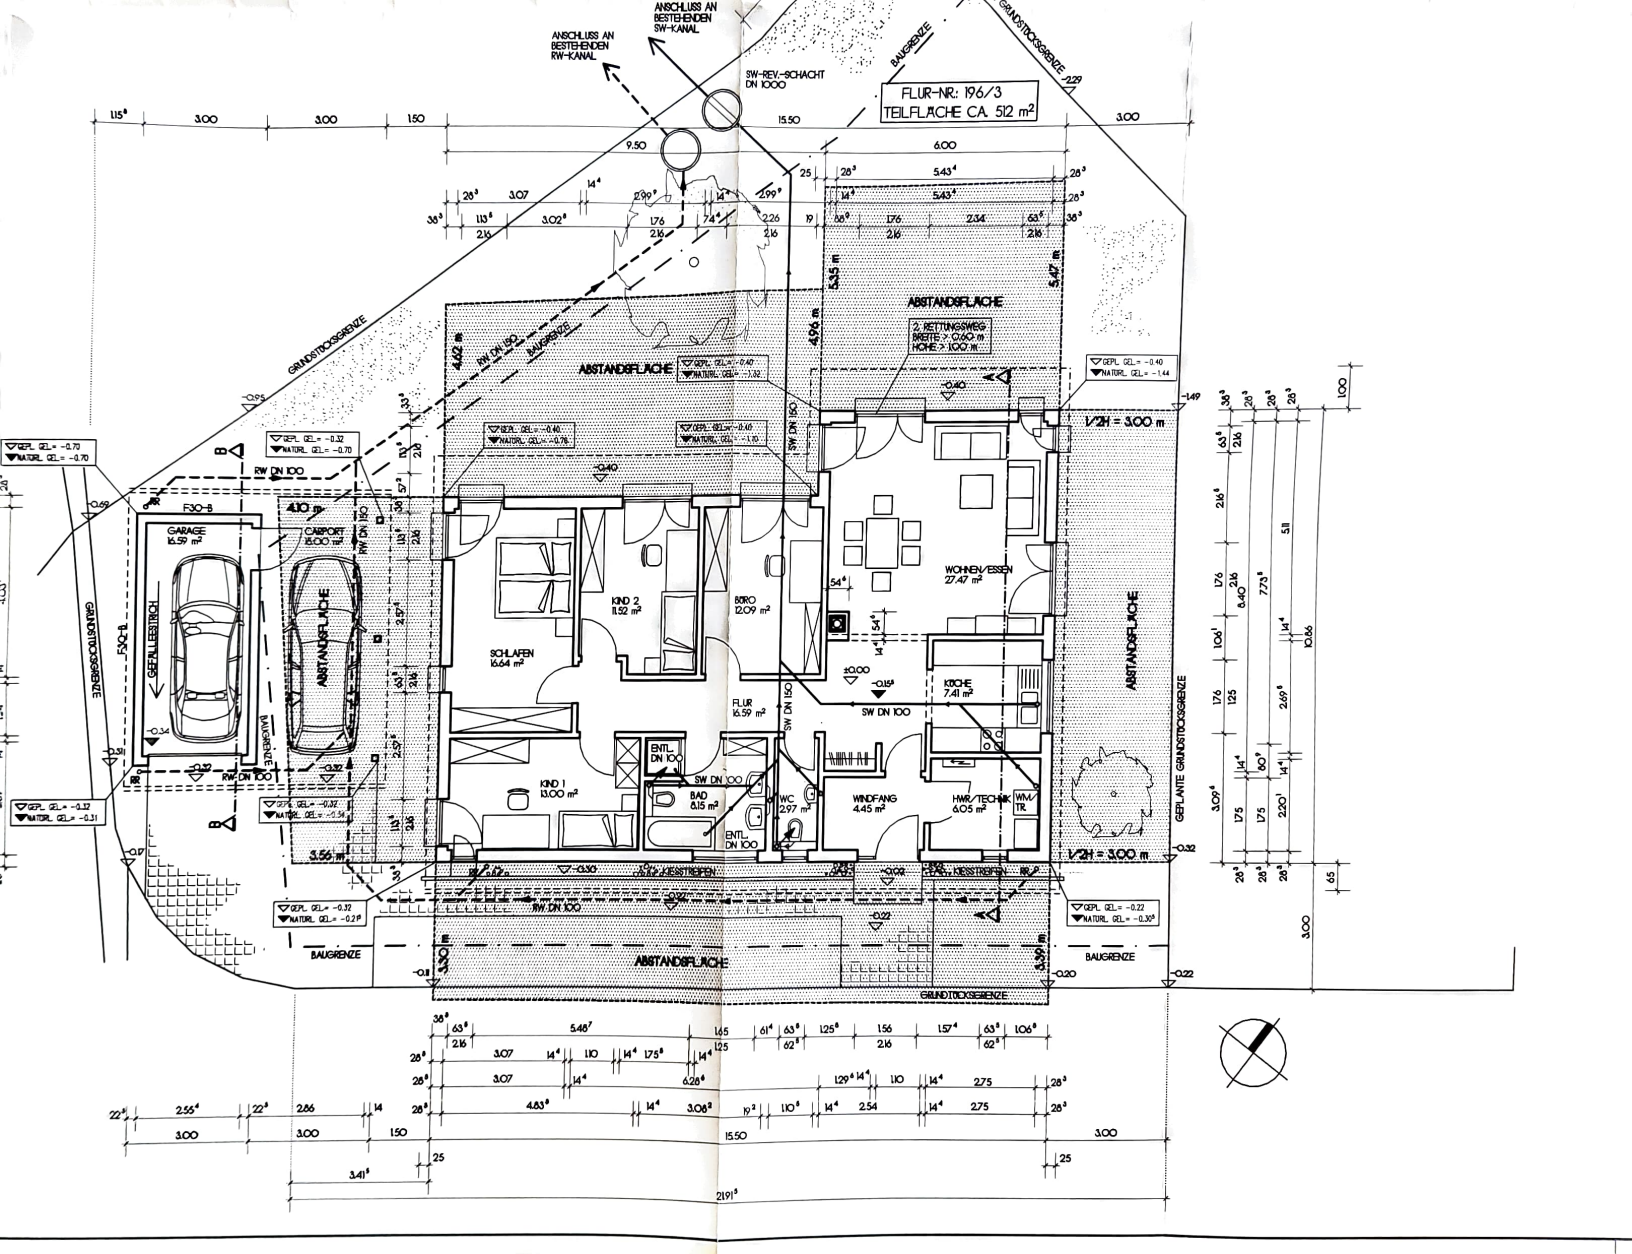
ANSCHLUSS AN BESTEHENDEN RW-KANAL
ANSCHLUSS AN BESTEHENDEN SW-KANAL
SW-REV.-SCHACHT DN 1000
FLUR-NR.: 196/3
TEILFLÄCHE CA. 512 m²
GRUNDSTÜCKSGRENZE
BAUGRENZE
ABSTANDSFLÄCHE
2. RETTUNGSWEG BREITE > 0.90 m HÖHE > 1.00 m
GARAGE 16.59 m²
CARPORT 15.00 m²
GEFÄLLEESTRICH
KIND 2 11.92 m²
BÜRO 12.09 m²
SCHLAFEN 16.64 m²
WOHNEN/ESSEN 27.47 m²
KÜCHE 7.41 m²
FLUR 16.59 m²
KIND 1 13.00 m²
BAD 6.15 m²
WC 2.97 m²
WINDFANG 4.45 m²
HWR/TECHN. 6.05 m²
WM/TR
ENTL. DN 100
SW DN 100
RW DN 100
SW DN 150
F30-B
V/2H = 3.00 m
GEPLANTE GRUNDSTÜCKSGRENZE
ALU-KELLERTREPPEN