


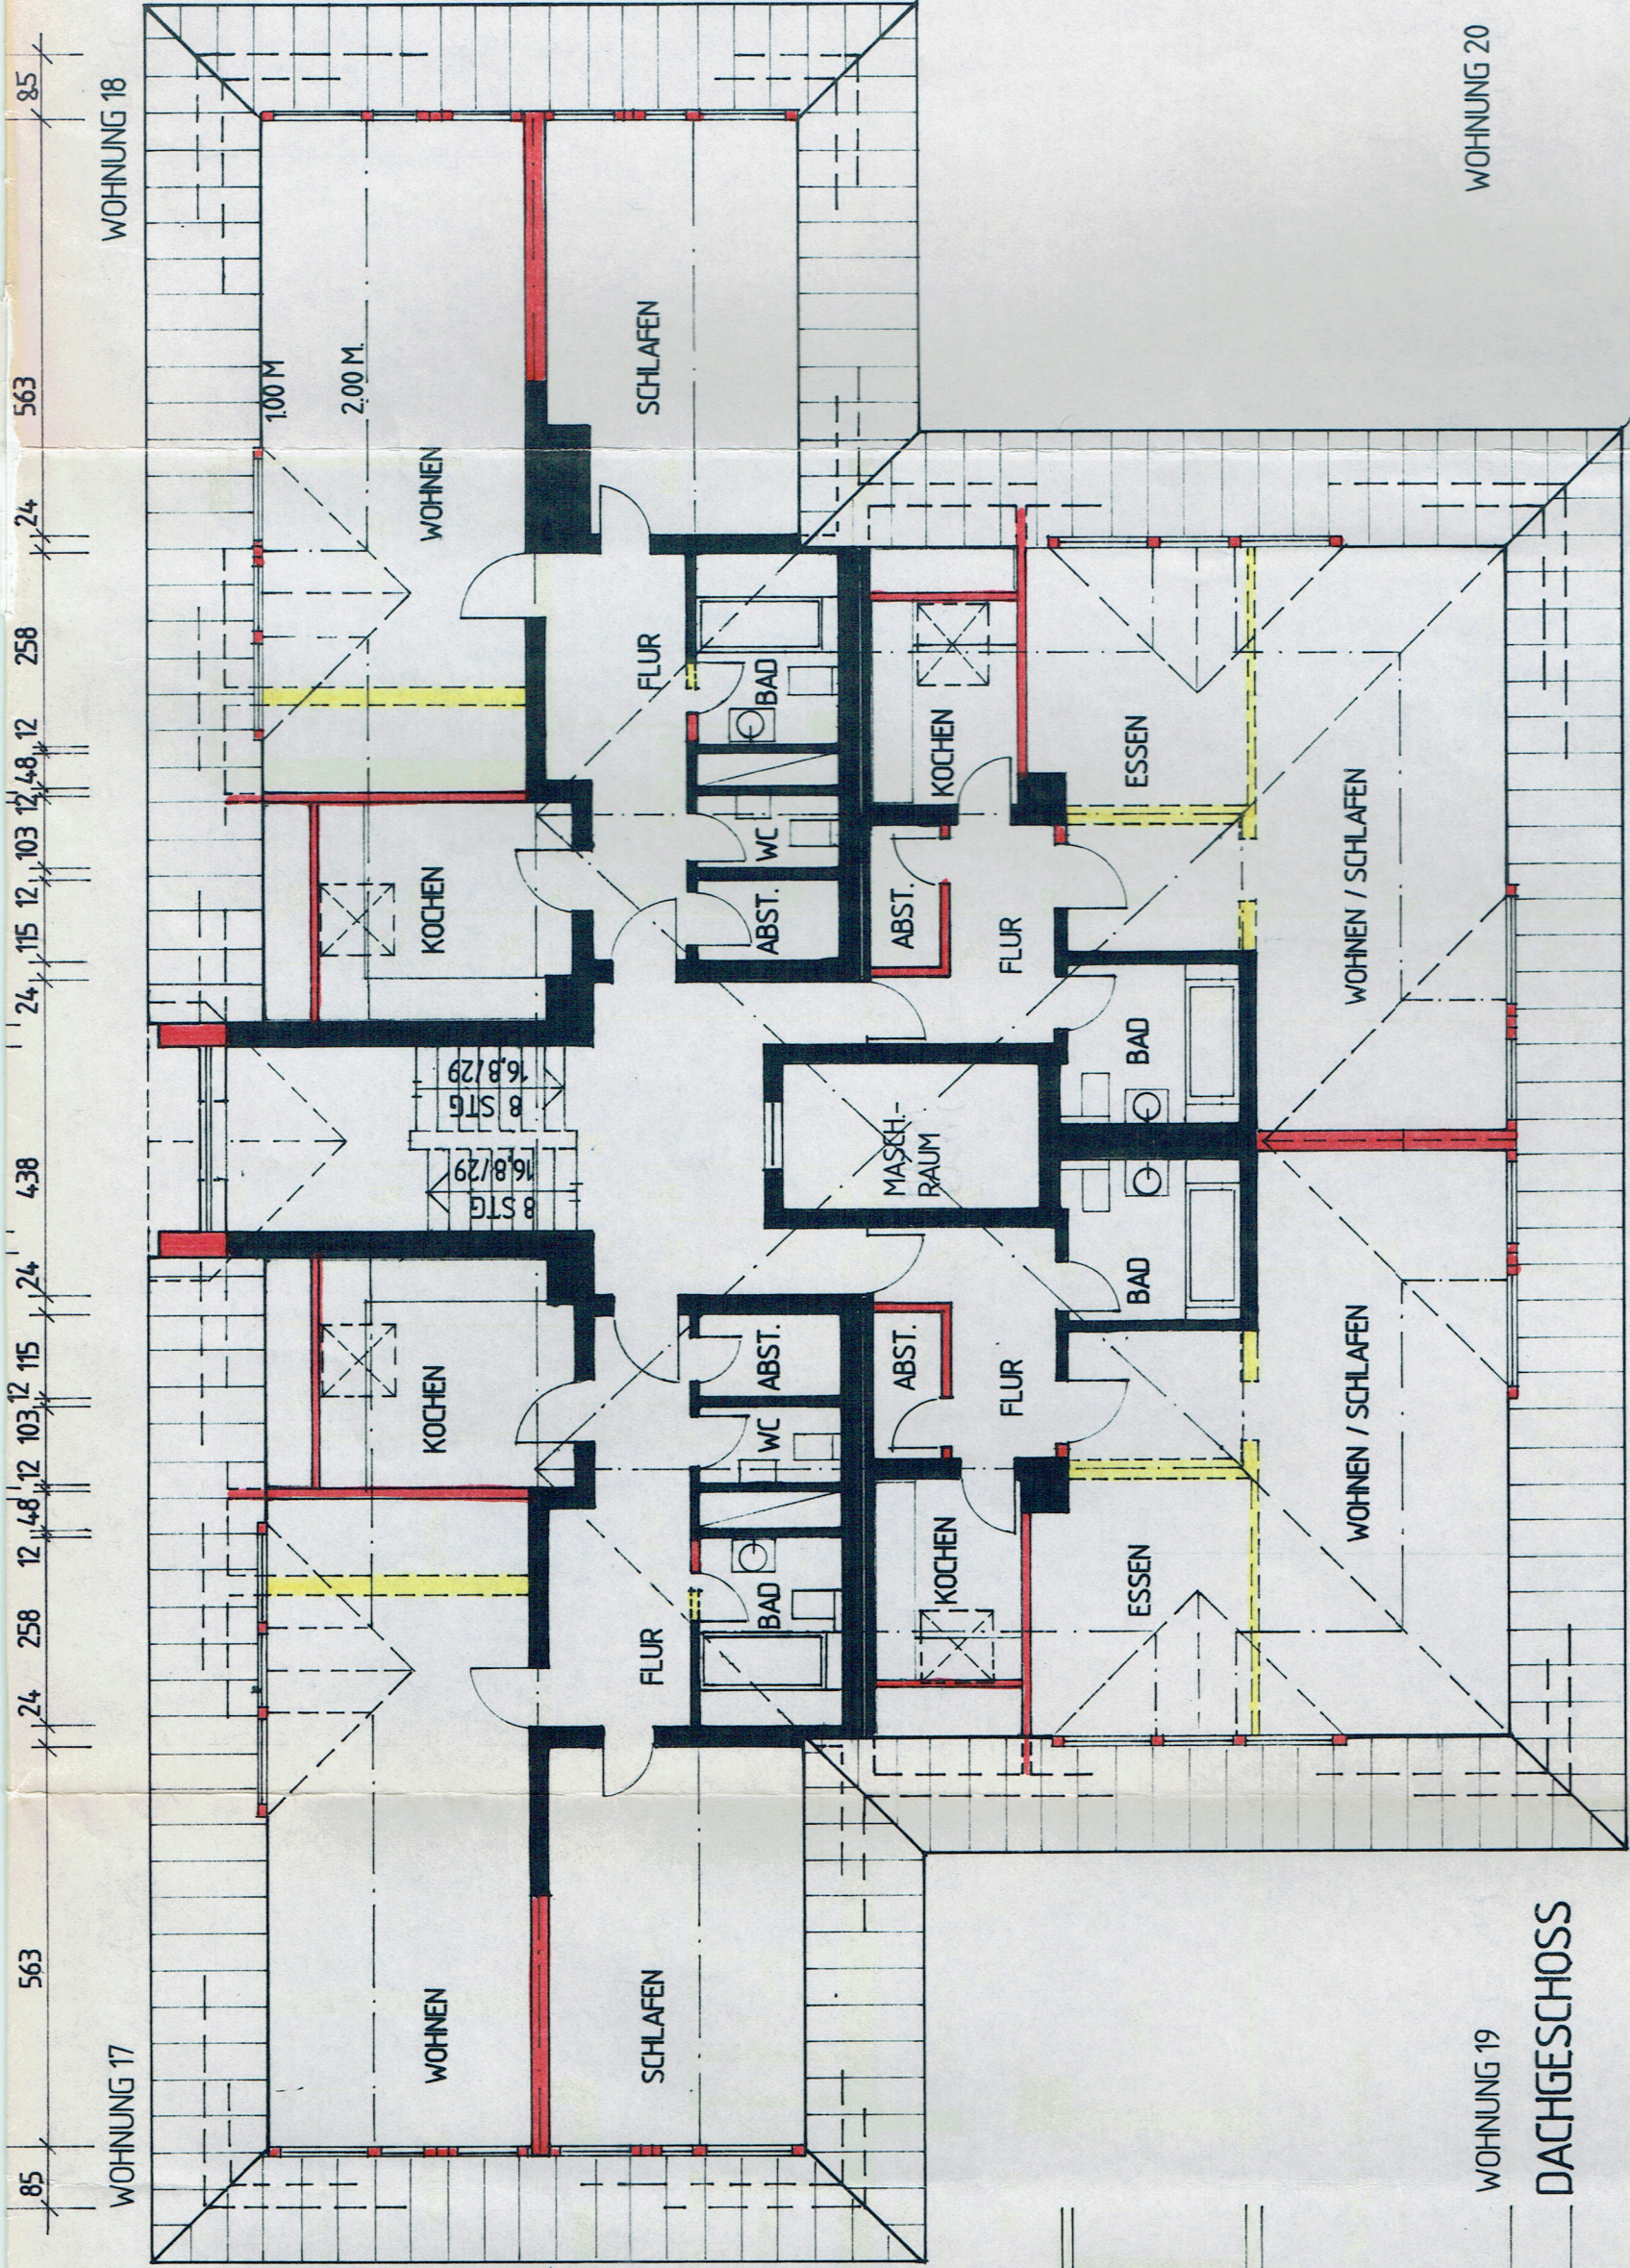

BAUANTRAG VOM 21.02.1990

HAUS 4 WOHNUNG 1 - 20

OBJ. SANIERUNG VON 2 MEHRFAMILIENHA
JOHANNESSTR. 7580 BÜHL, FLST. I

DARST.

GRUNDRISS

BAUHERR: _____

HERR HERBERT WEISENBURGER

WERKSTR. 11

7550 RASTATT

ARCHITEKT: [

AS
Architektur + Stadtplanung
Dipl.-Ing. Fraune · Ernst ·
Sauer · Architekten
Hülfischer Hof 13 · 7580 Bühl

DAT.	15. 02. 1990	MASSTAB 1/ 100
GEZ.	US	ÄND.

