


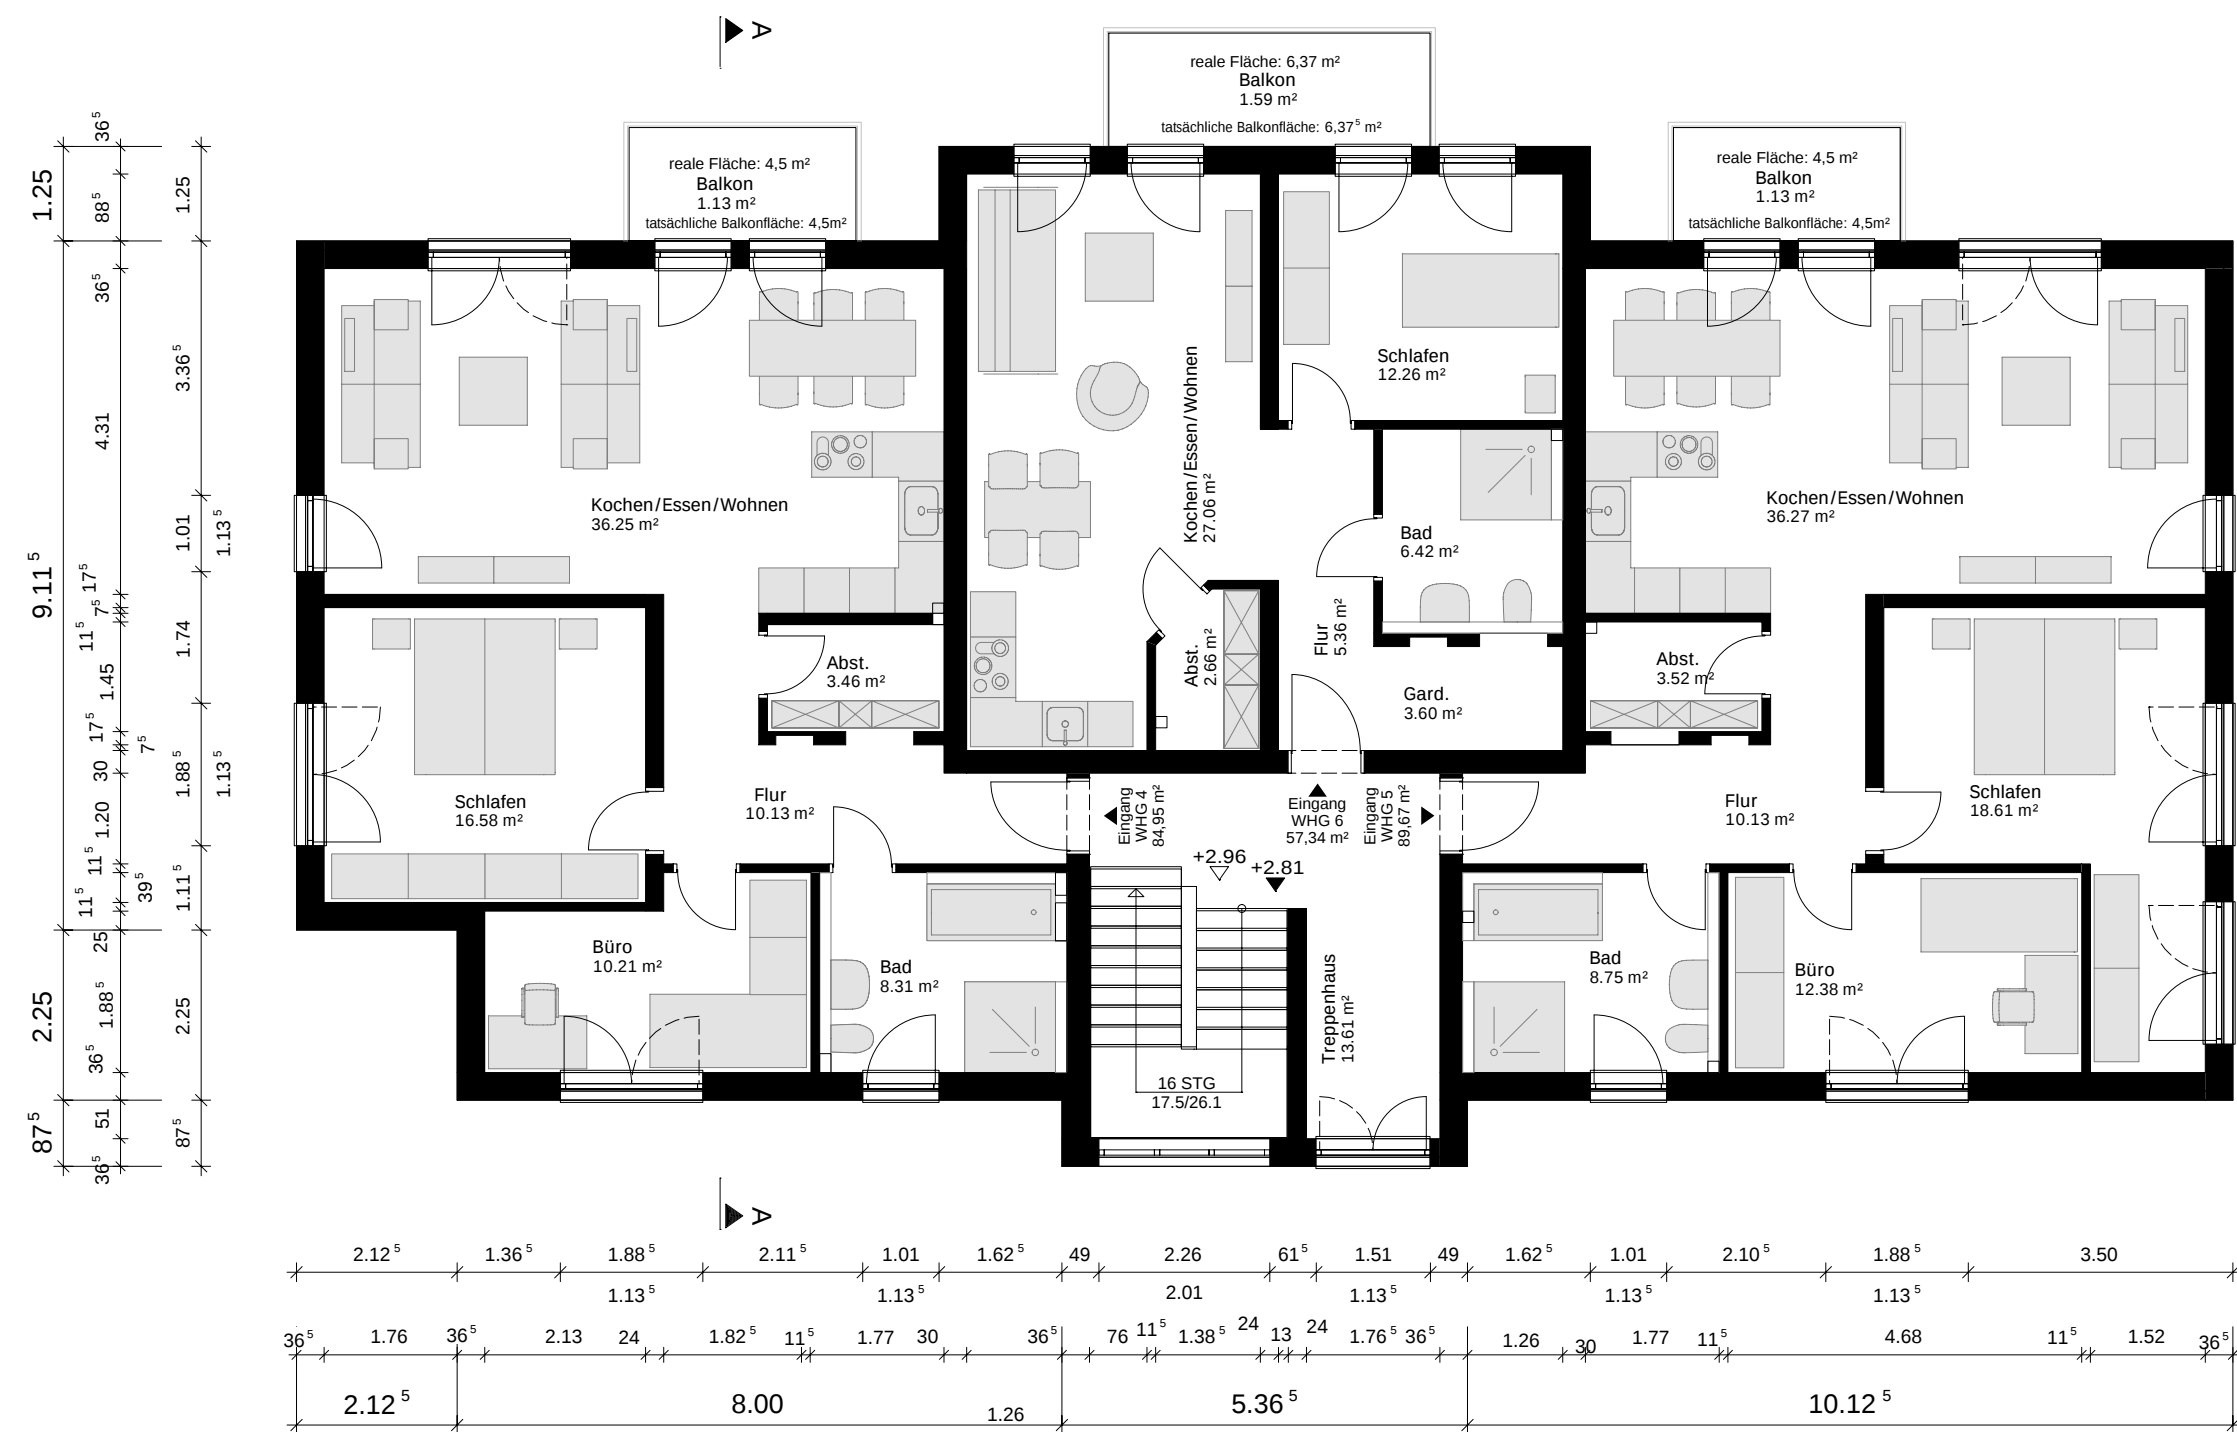


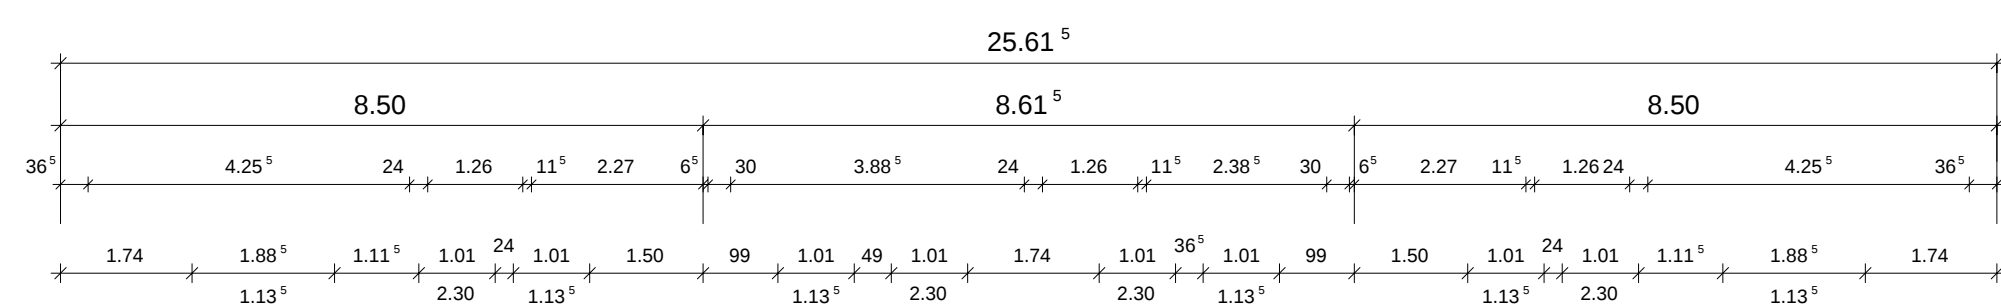

Kellergeschoss
1.100

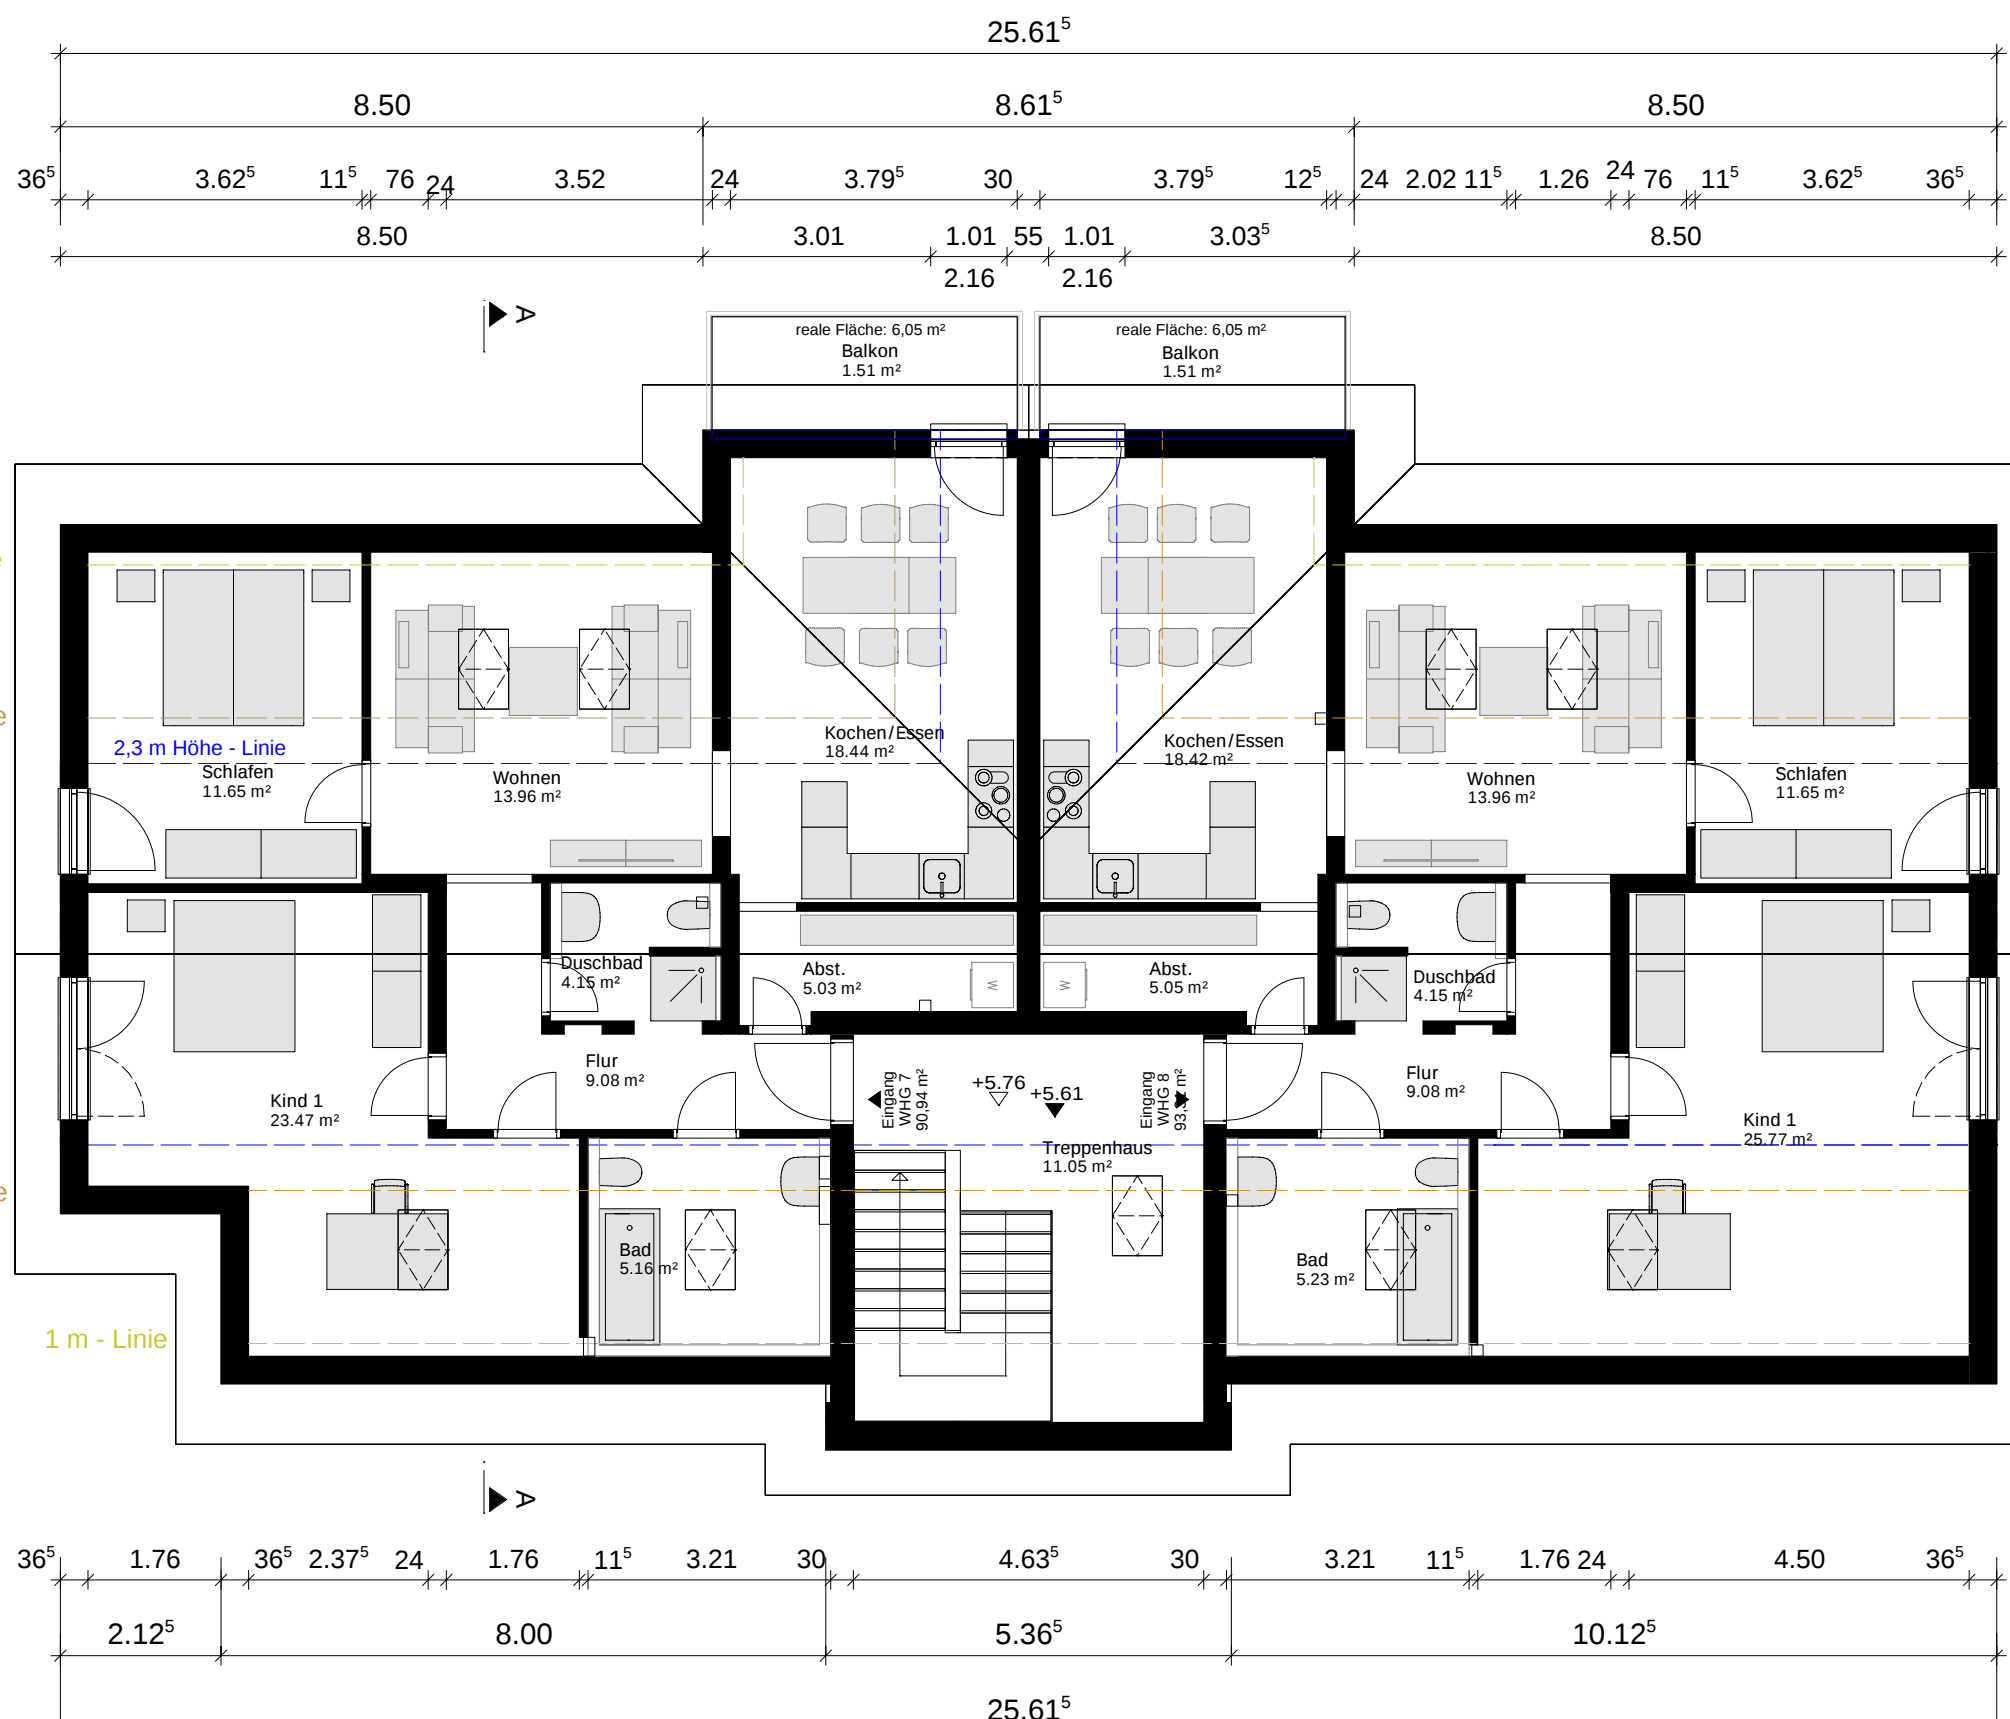

Obergeschoss
1.100

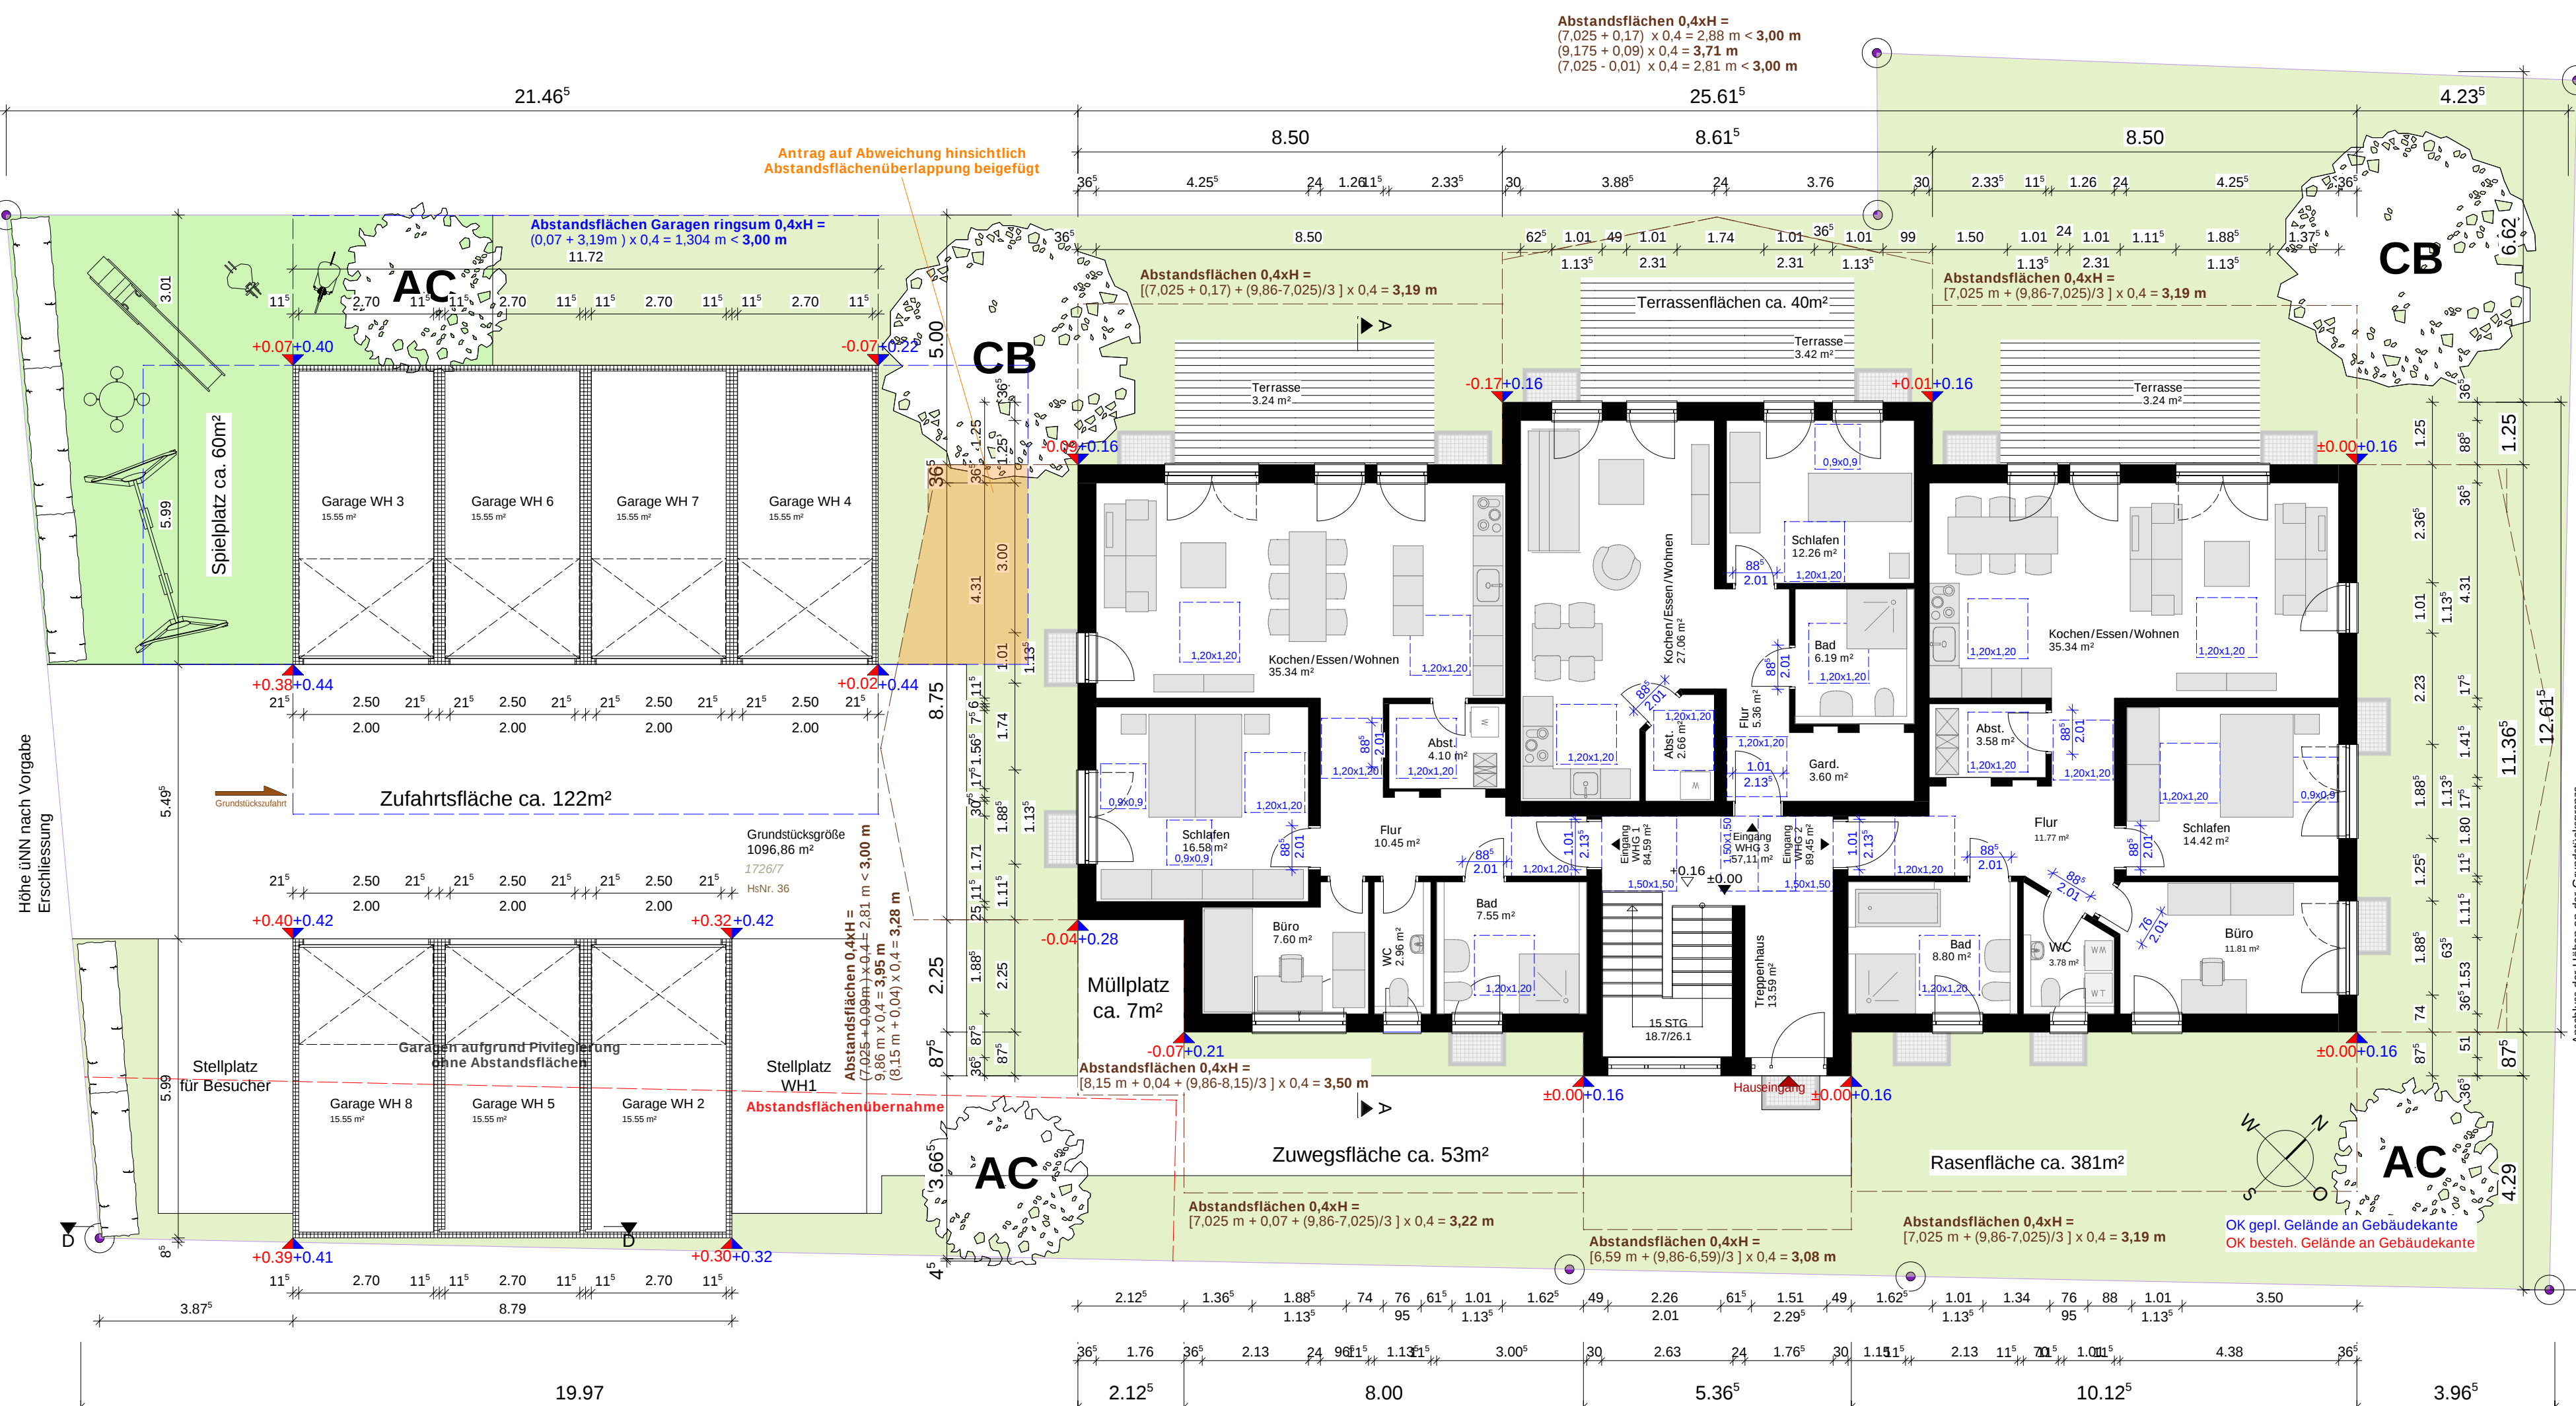


Dachgeschoss
1.100



Nachweis DG kein Vollgeschoss:
Grundfläche des Geschosses:
max. zulässige Fläche mit Höhe über 2,30 m:
geplante Fläche mit Höhe über 2,30 m:

$$(8,5 \times 2 + 8,615) \times 11,365 + 8,615 \times 1,25 + 5,365 \times 0,875 - 2,25 \times 2,125 = 301,79 \text{ m}^2$$
$$301,79 \text{ m}^2 \times 2/3 = 201,19 \text{ m}^2$$
$$(8,5 \times 2 + 8,615) \times 5,085 + 4,39 \times 2,335 = 140,50 \text{ m}^2 < 201,19 \text{ m}^2$$


--> DG ist kein Vollgeschoss

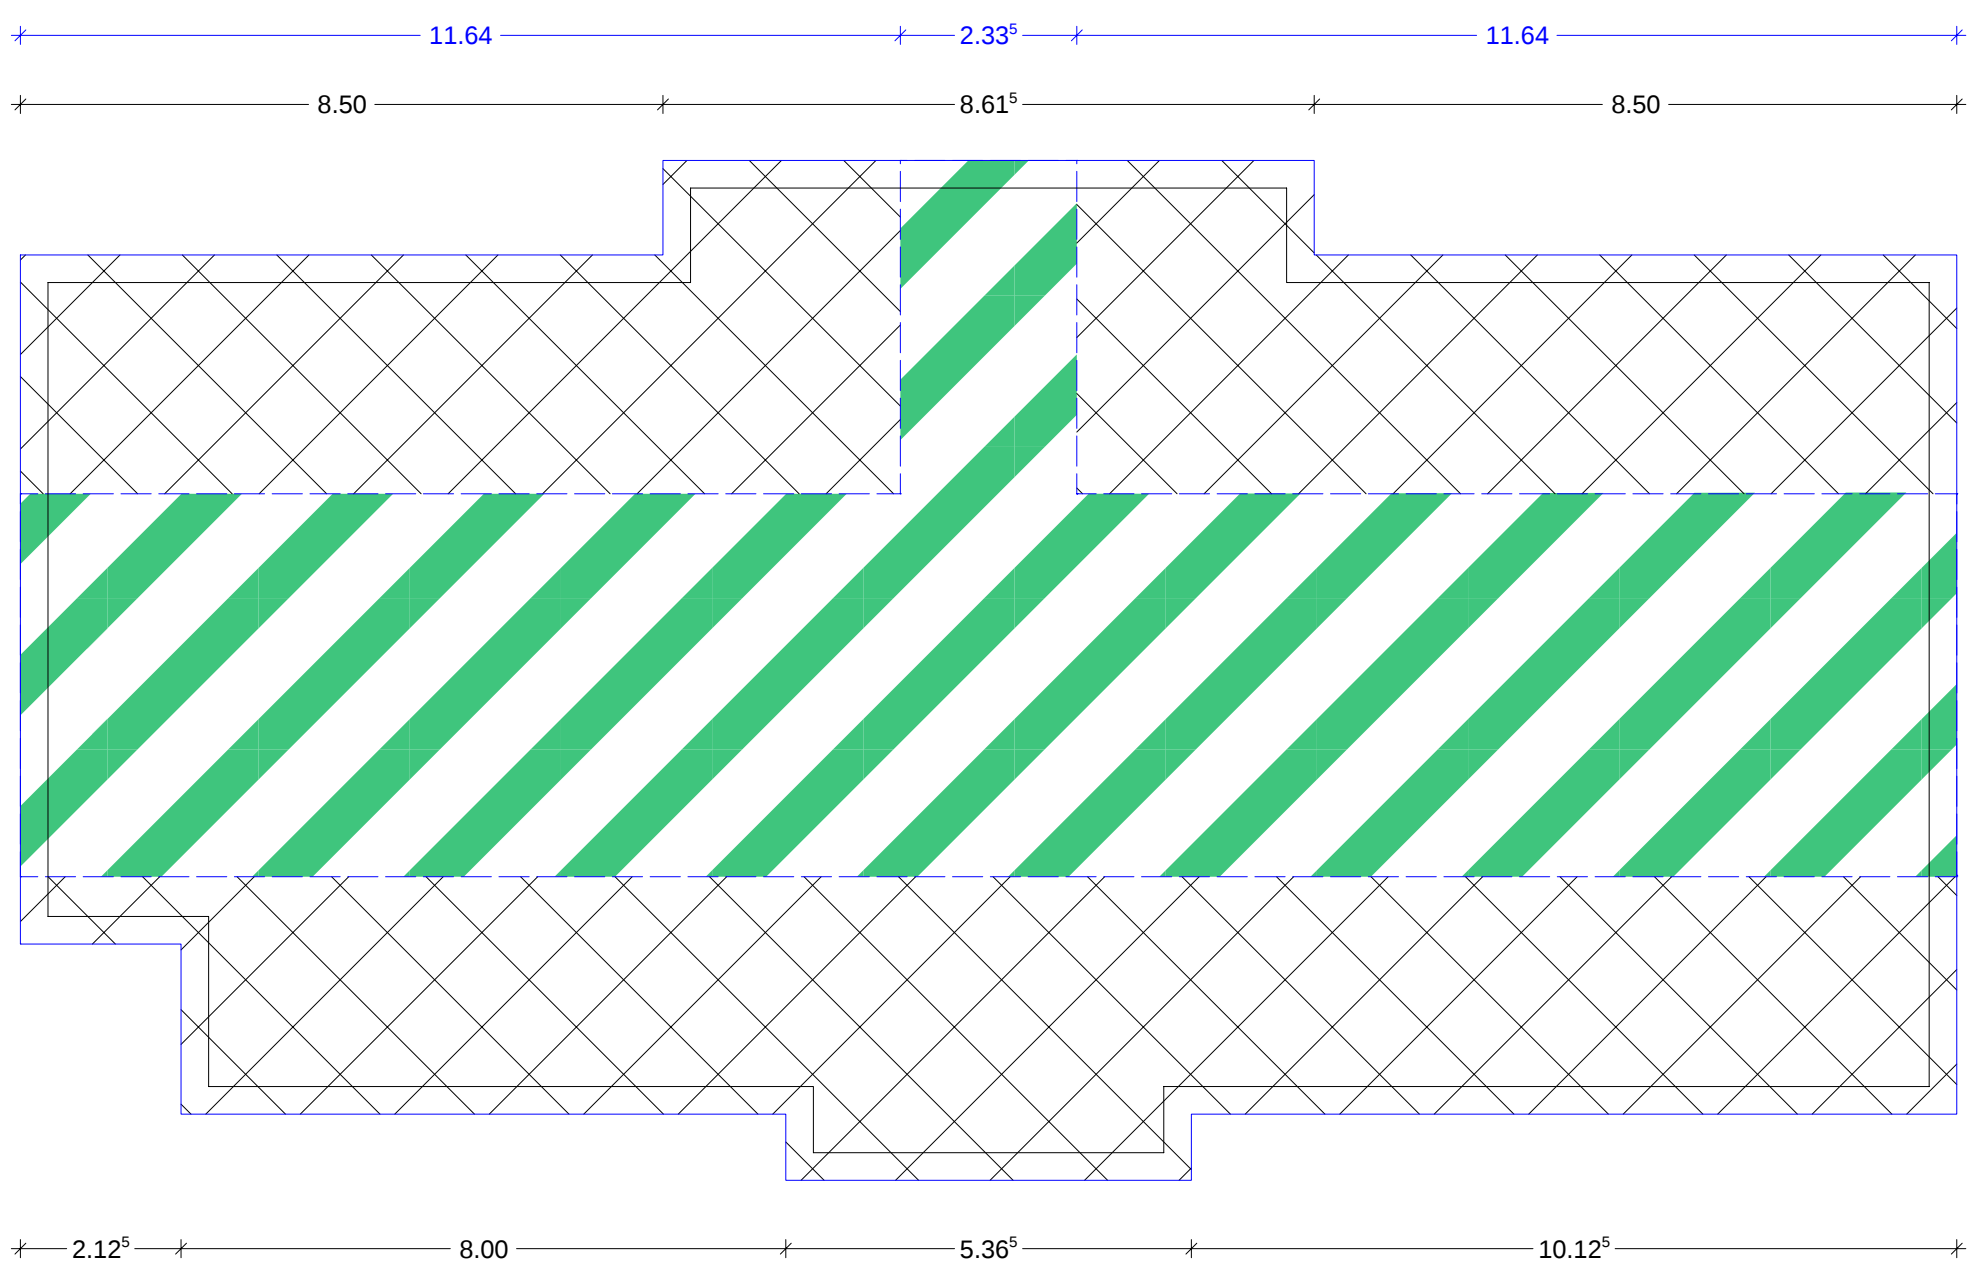

Nachweis DG Nicht-Vollgeschoss
gemäß BauNVO i.d.F. der Bekanntmachung vom 23.01.1990 (BGBl. I S.132)
zuletzt geändert durch Gesetz vom 03.07.2003 (BGBl. I S. 176) m.W.V. 07.07.2003
1.100

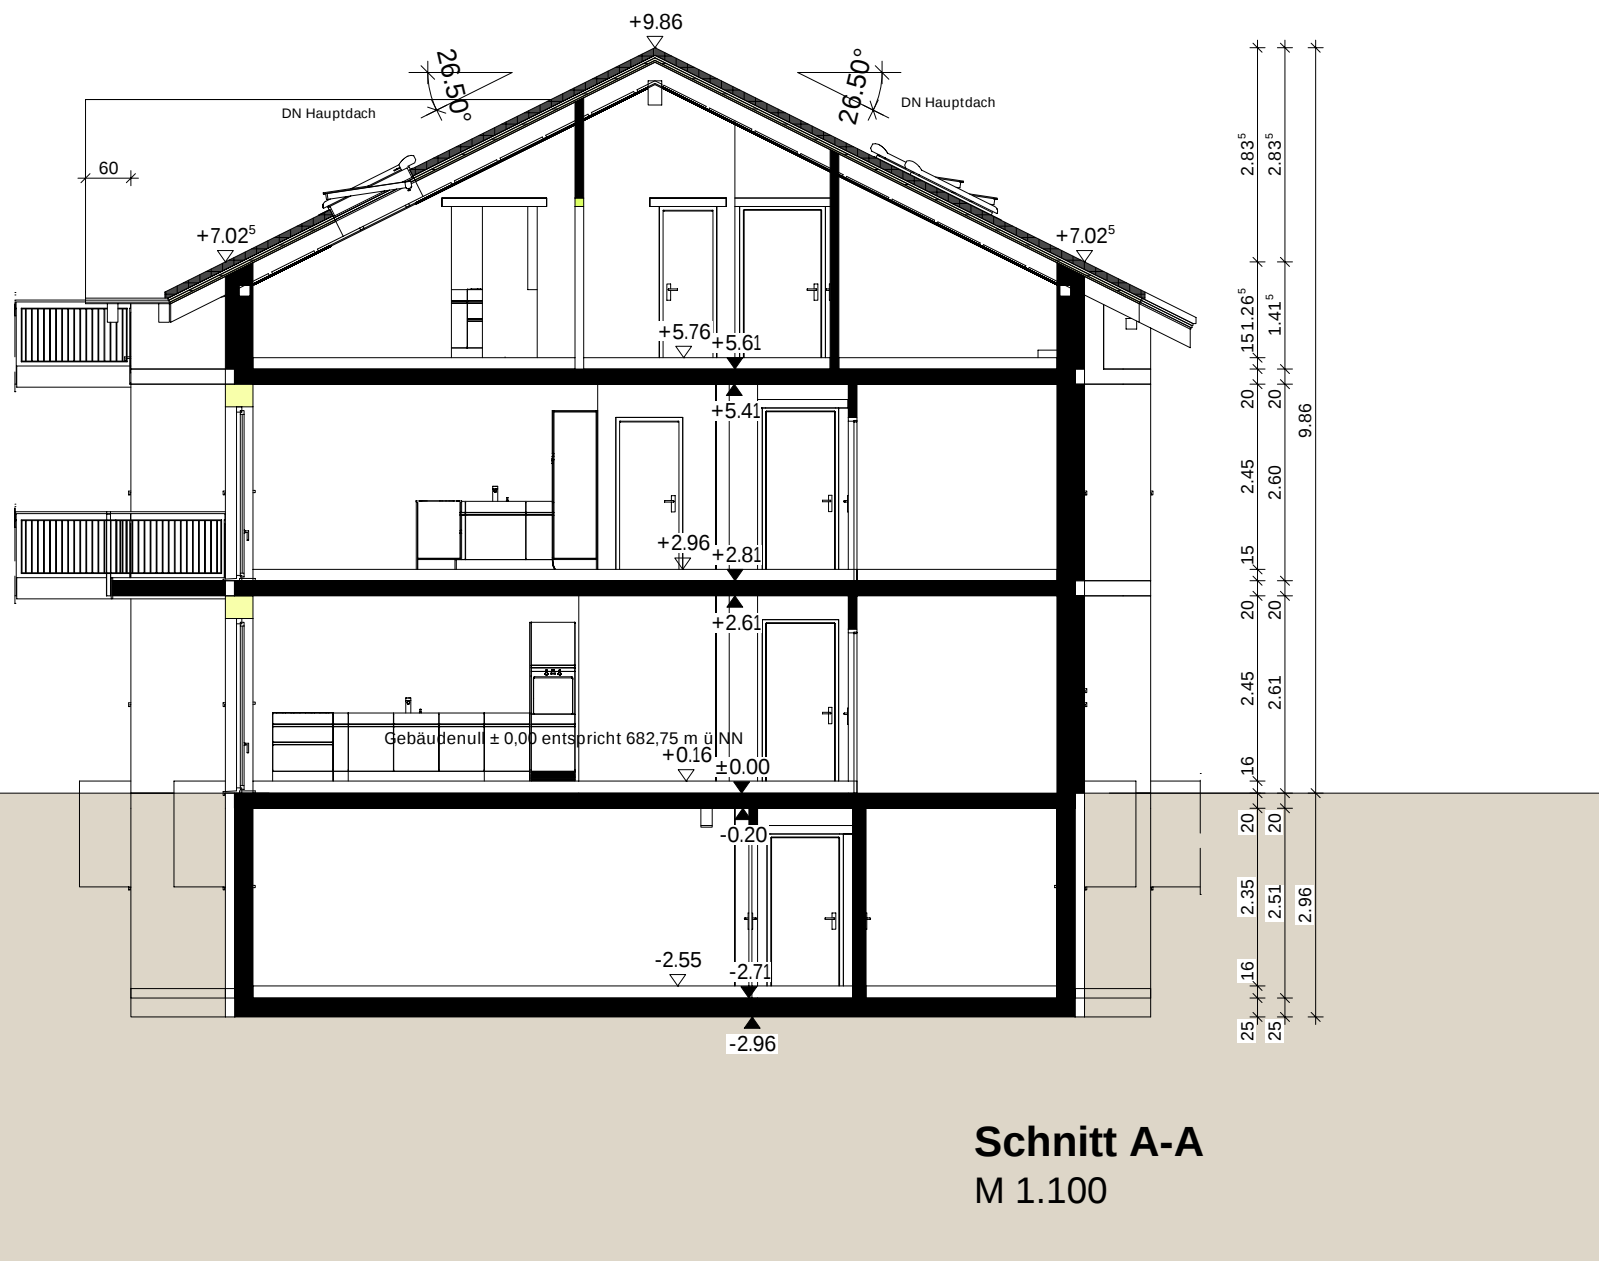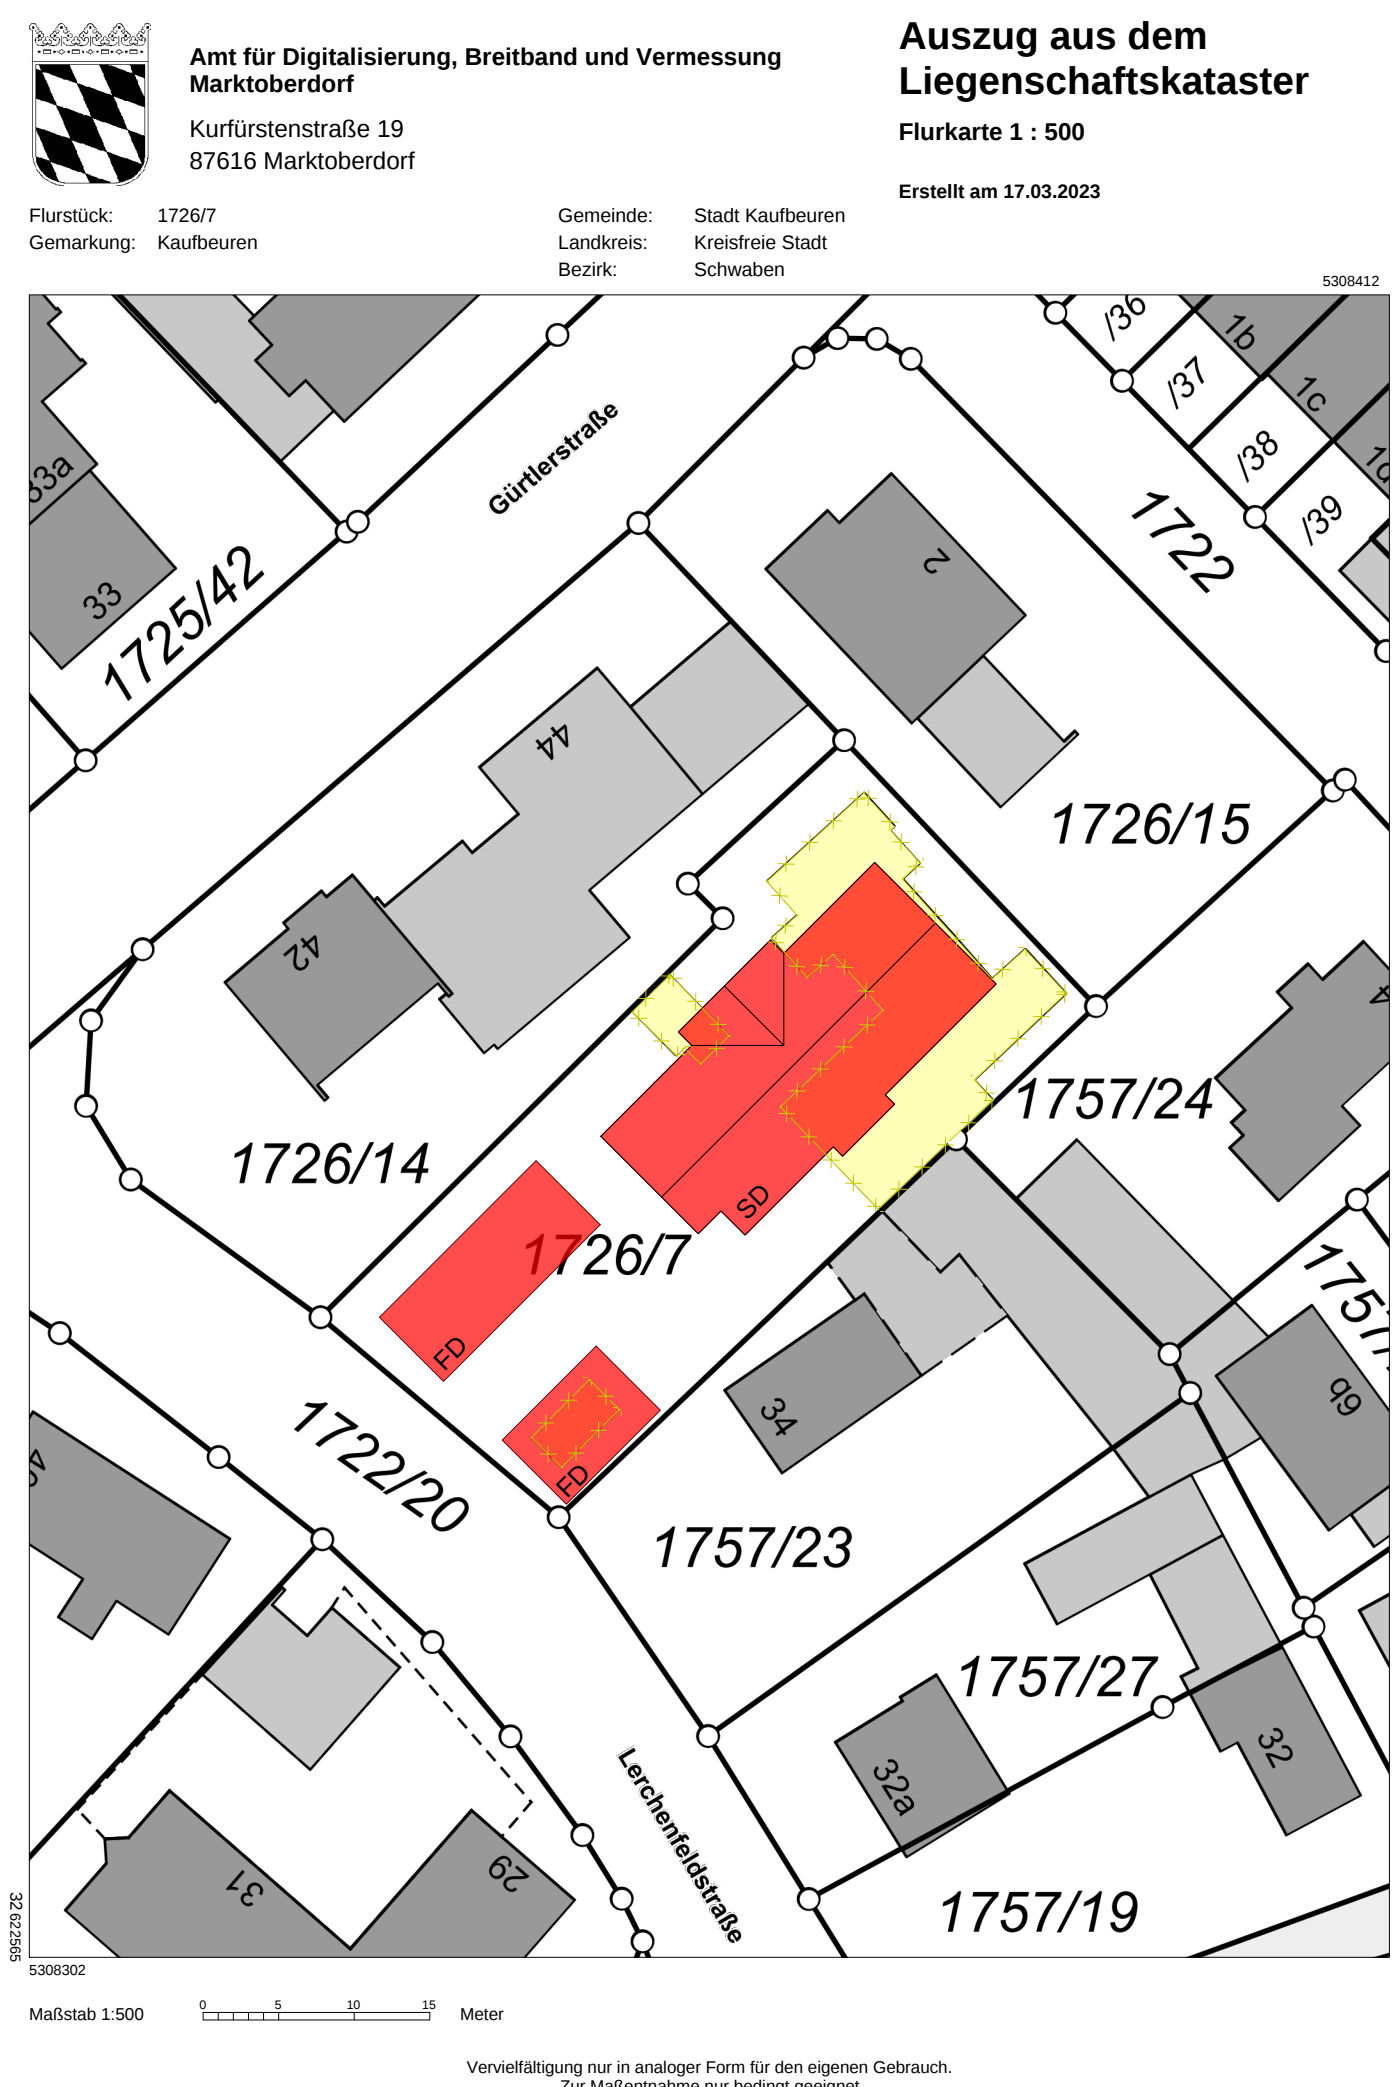

Schnitt A-A
M 1:100

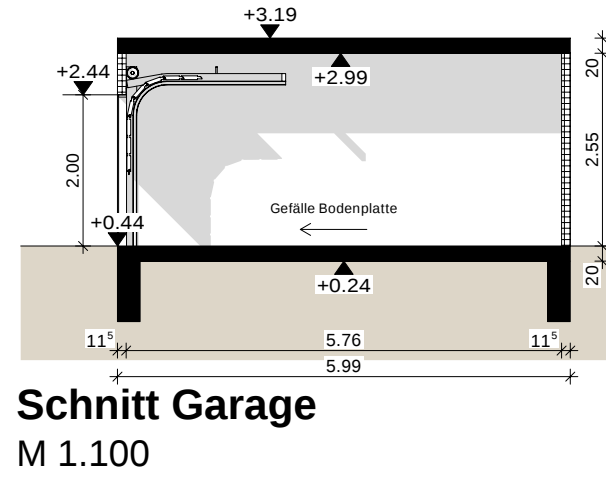

Schnitt Garage
M 1:100

Nachbarn:

Albmann Valentina und Alexander Gürtelstraße 44	Flur-Nr. 1726/14 87600 Kaufbeuren	Engin Aveli, Hakan & Nazli Glasstraße 2	Flur-Nr. 1726/15 87600 Kaufbeuren
--	--------------------------------------	--	--------------------------------------

Bayrisches Unternehmen für Haus- und Wohnungsbau GmbH
Landberger Straße 8a

Flur-Nr. 1757/23
86920 Denklingen

Staaßen Christine
An der Norderbäke 10 Flur-Nr. 1757/24 26689 Apen || | | | |
Bauherr: Regimmo Bau GmbH Robert-Bosch-Straße 14	88825 Bad Wörishofen			
INGENIEURBÜRO AYDOĞDU M.Eng.				
Neubau eines Mehrfamilienhauses in Neugablonz				
Grundrisse + Freiflächen + Abstandsflächen Nachweis Nicht-Vollgeschoss Lagepläne + Schnitt				
info@ib-aydogdu.de				
1.500 1.100				