


ANTRAG ZUM ANTRAG
 ABGESCHLOSSENHEIT
 MARKUNG : KÖLN , FLUR : 22
 LURSTÜCKE : 246, 247, 248 /120

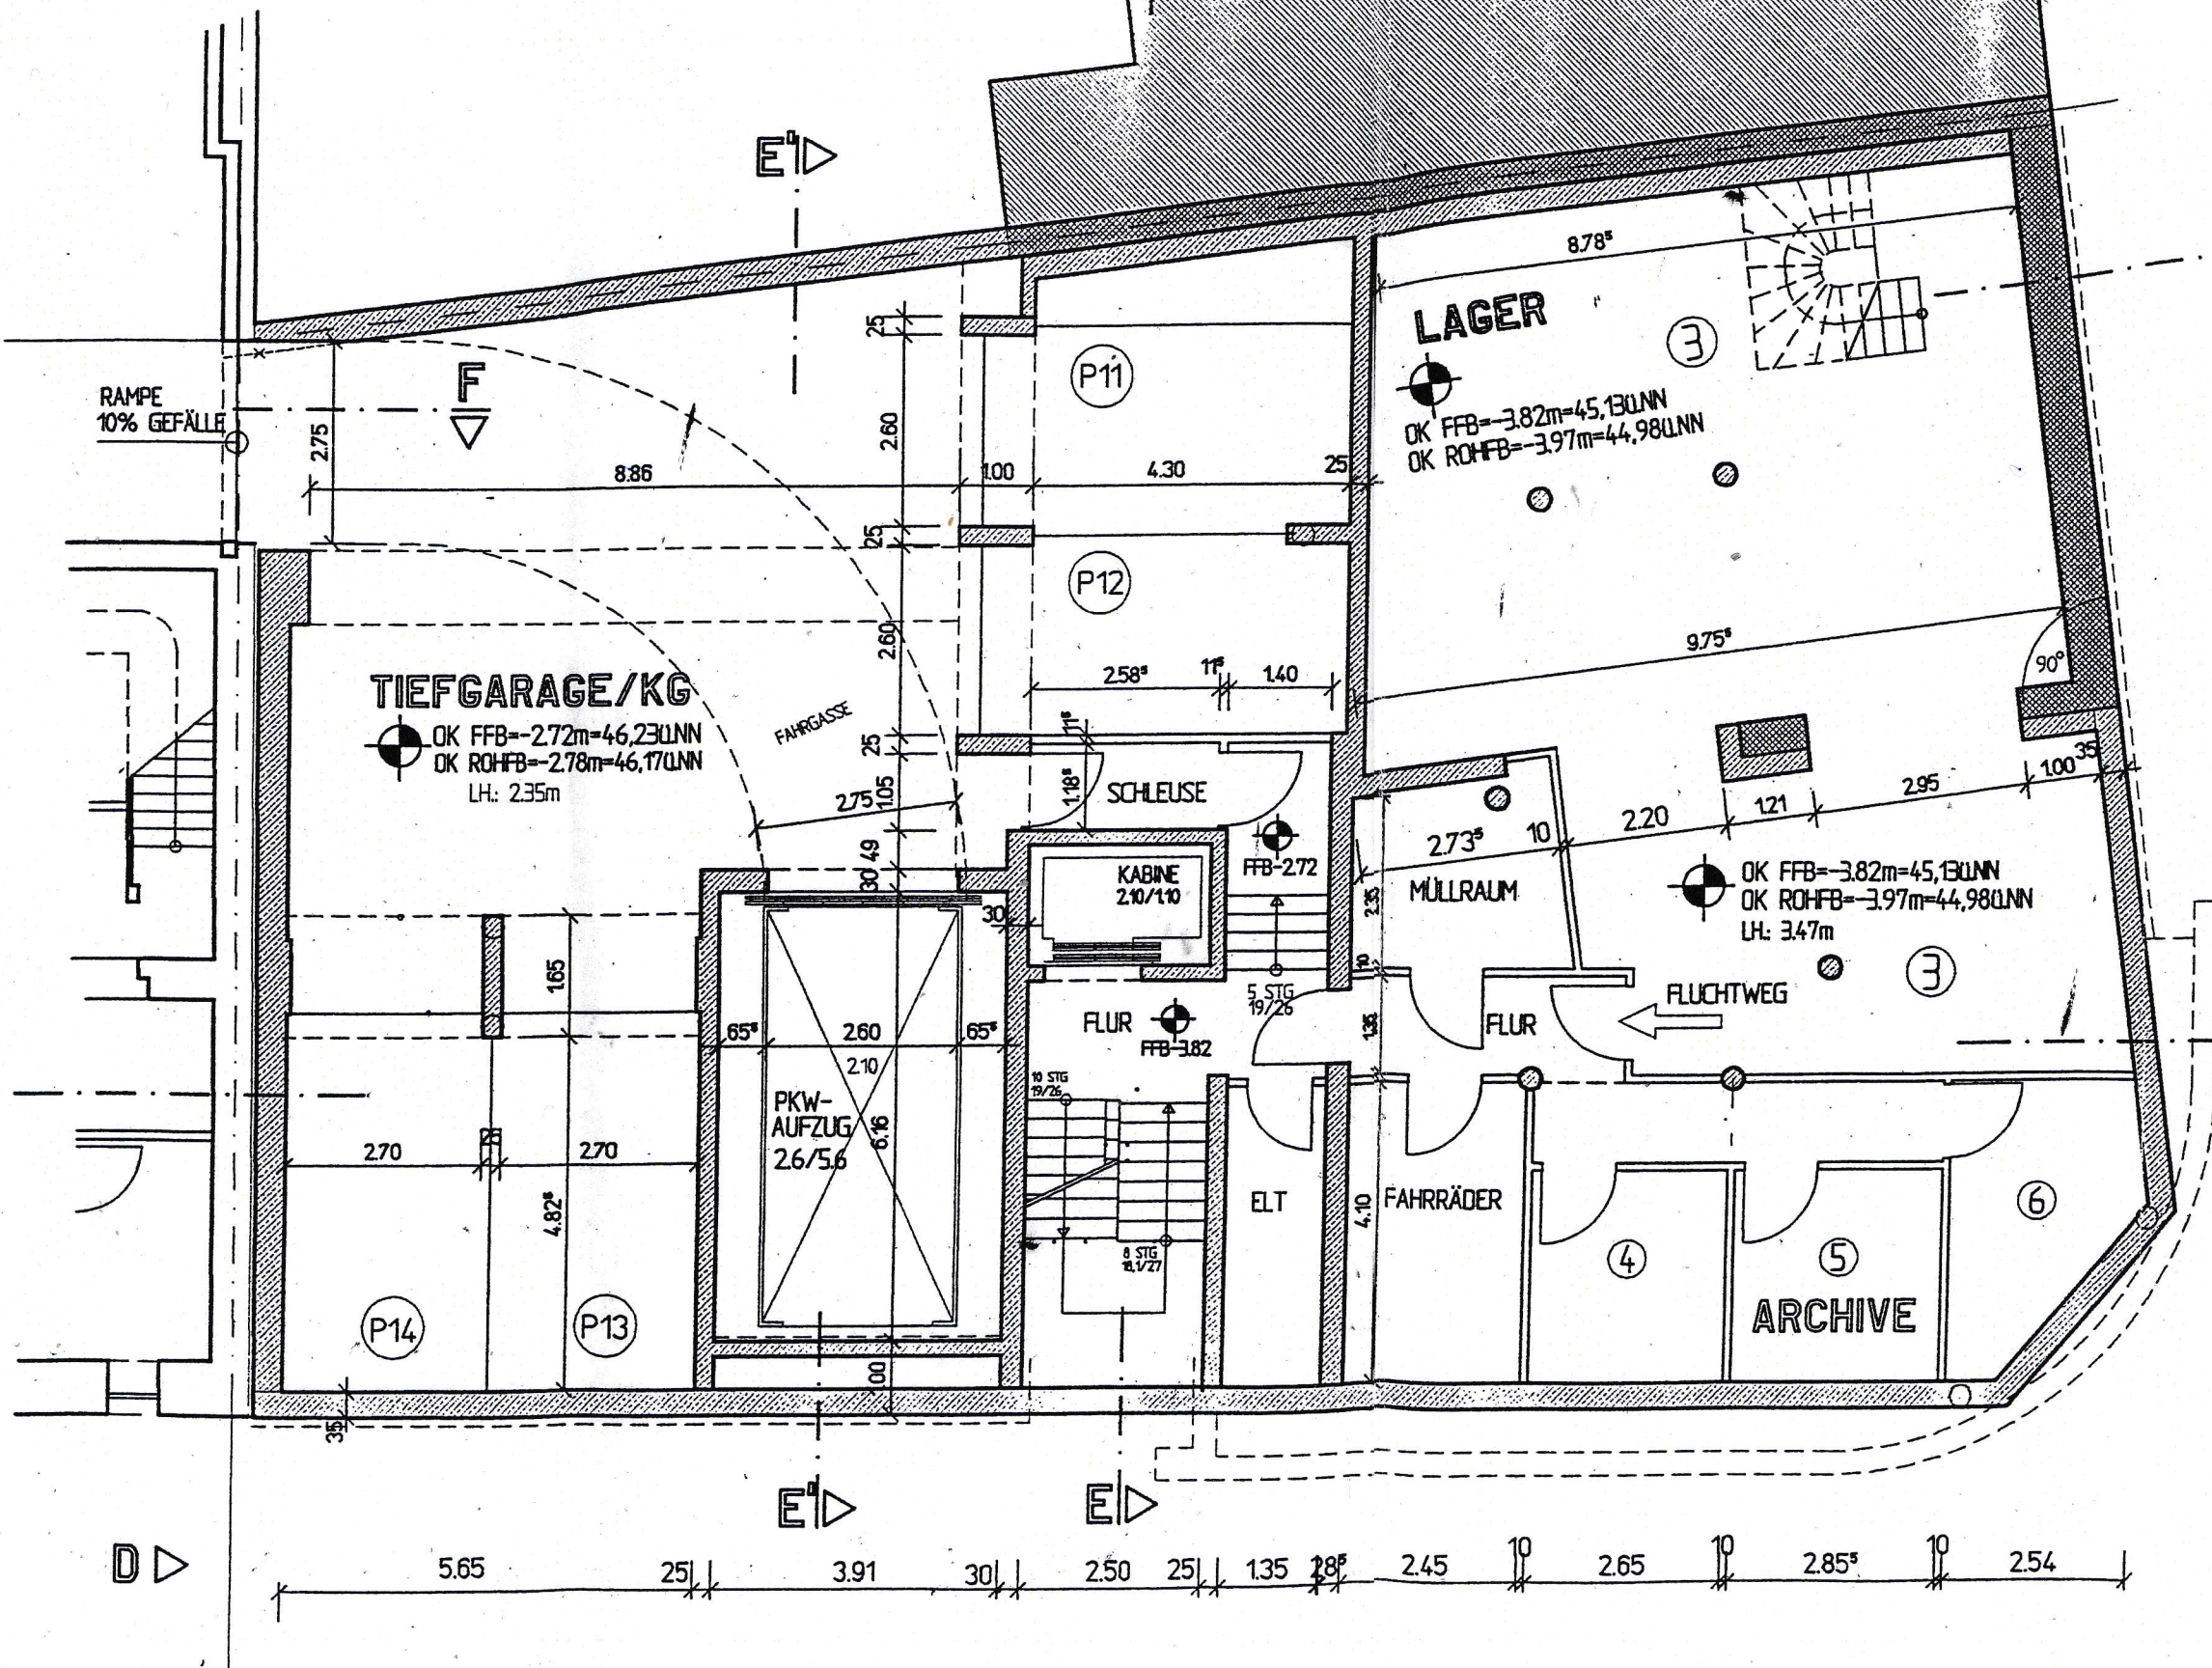

gemäß § 7 Abs. 4 Nr. 2
 Nr. 63 / T 3
 Köln, den 05.
 Stadt Köln
 Der Oberstadtdirektor
 Bauaufsichtsamt
 im Auftrag