



Ernst Wiedmann "Brand. 19.

Kemle 80 cm über Dachfläche
oder 40 cm über First führen.

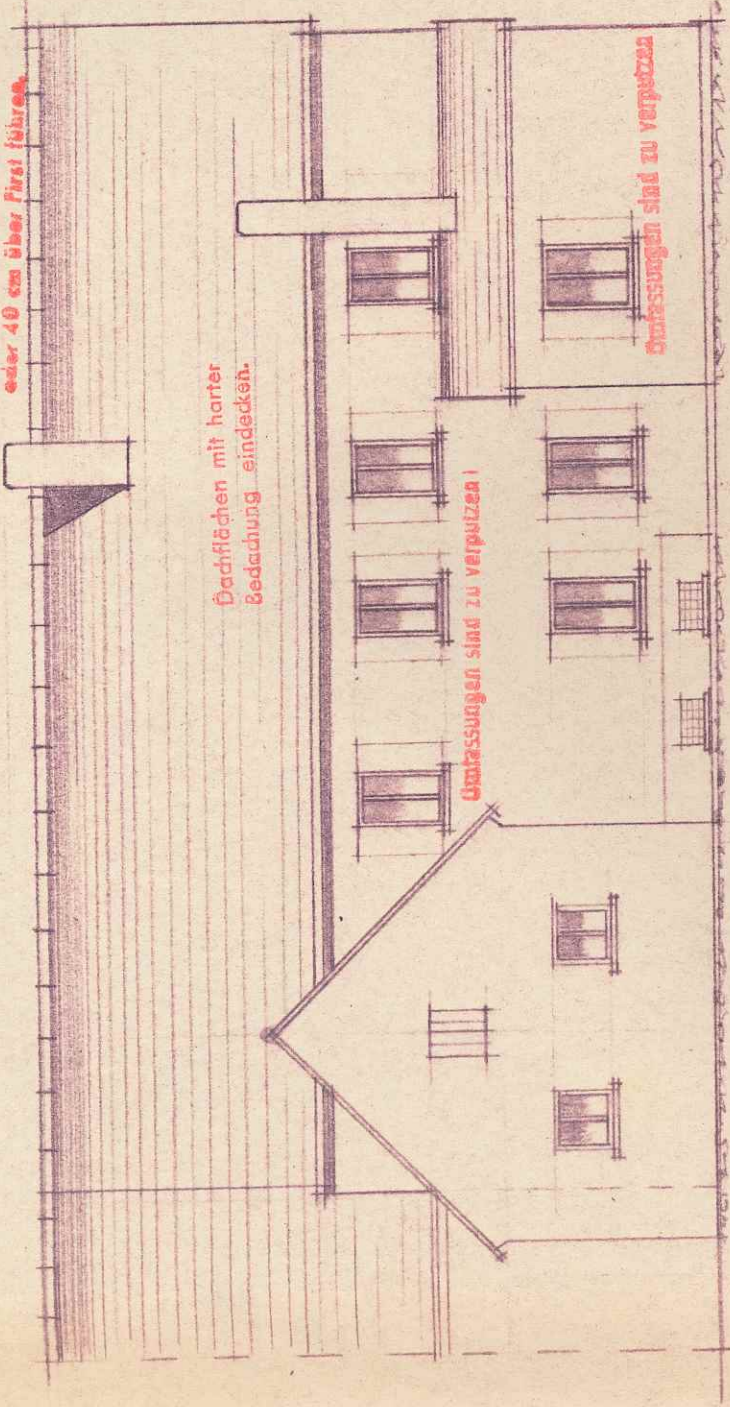


Nord "Ansicht"

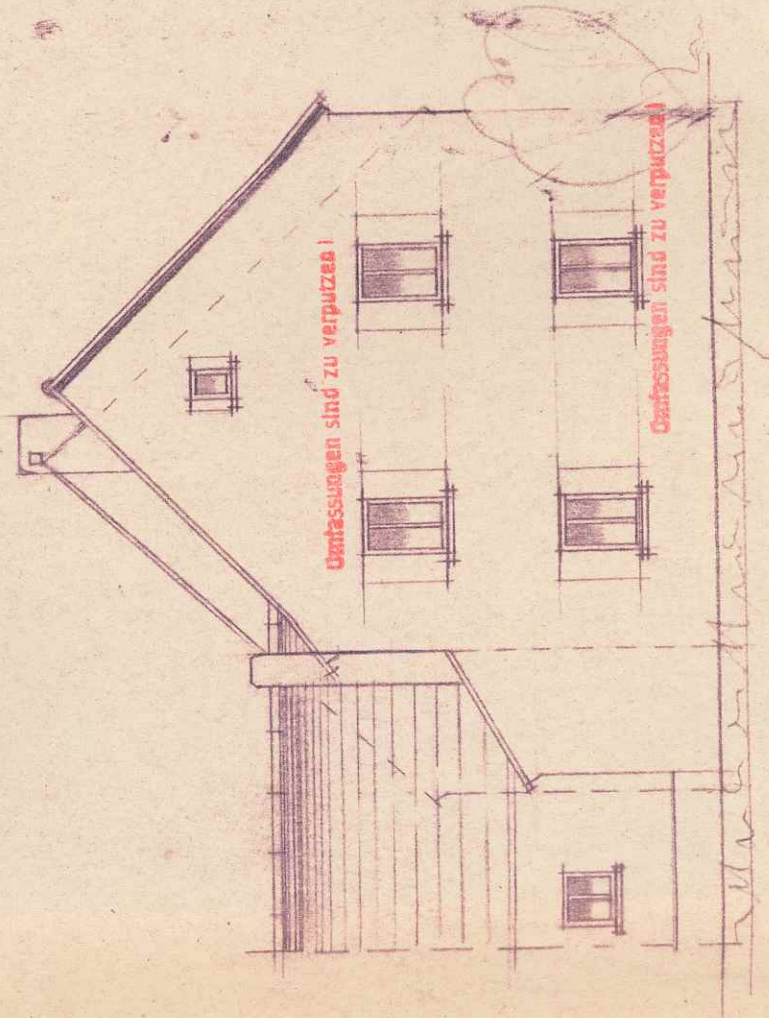


West "Ansicht"

Kemle 80 cm über Dachfläche
oder 40 cm über First führen.

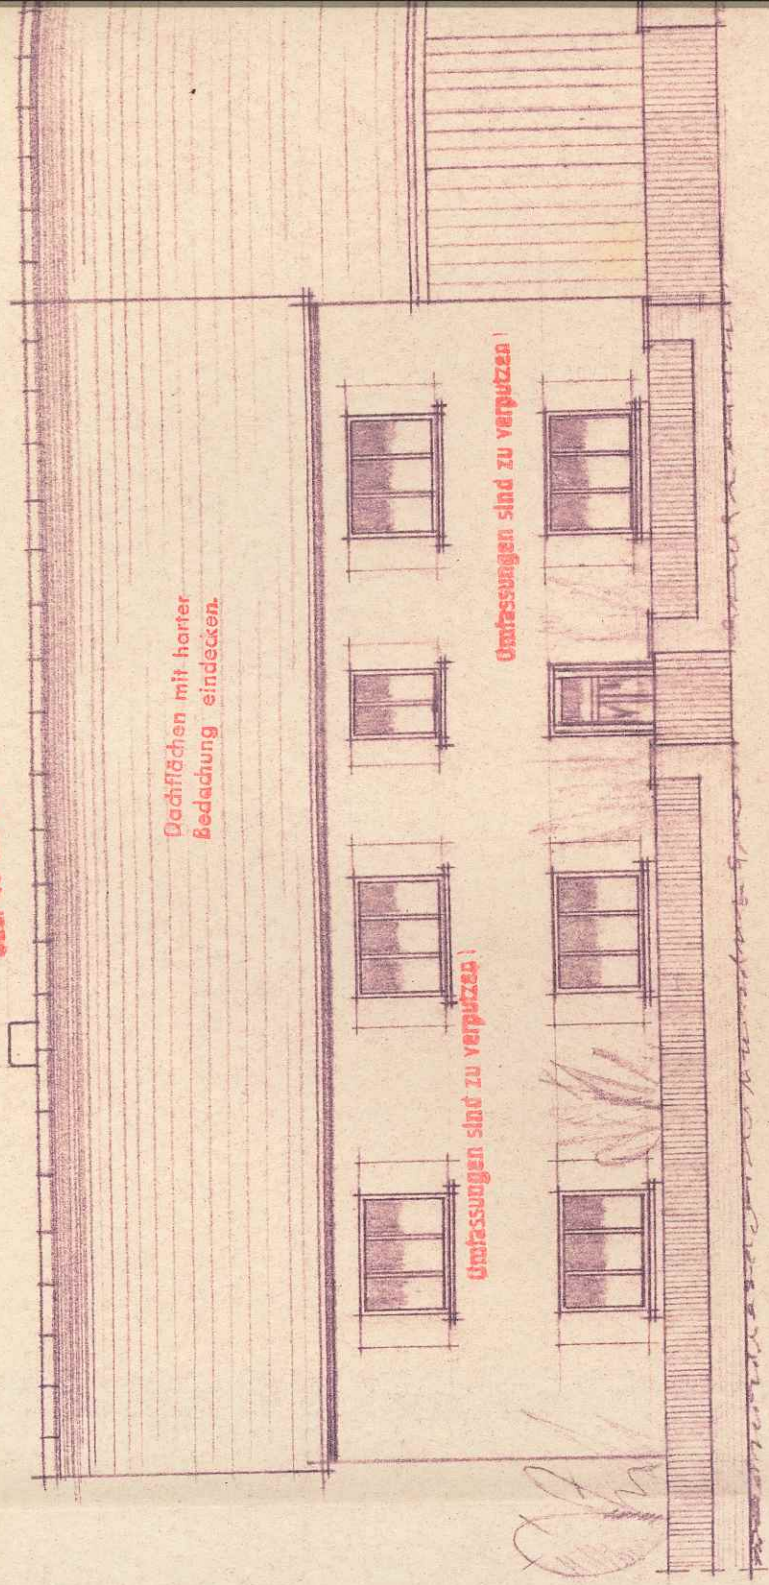

Süd "Ansicht"

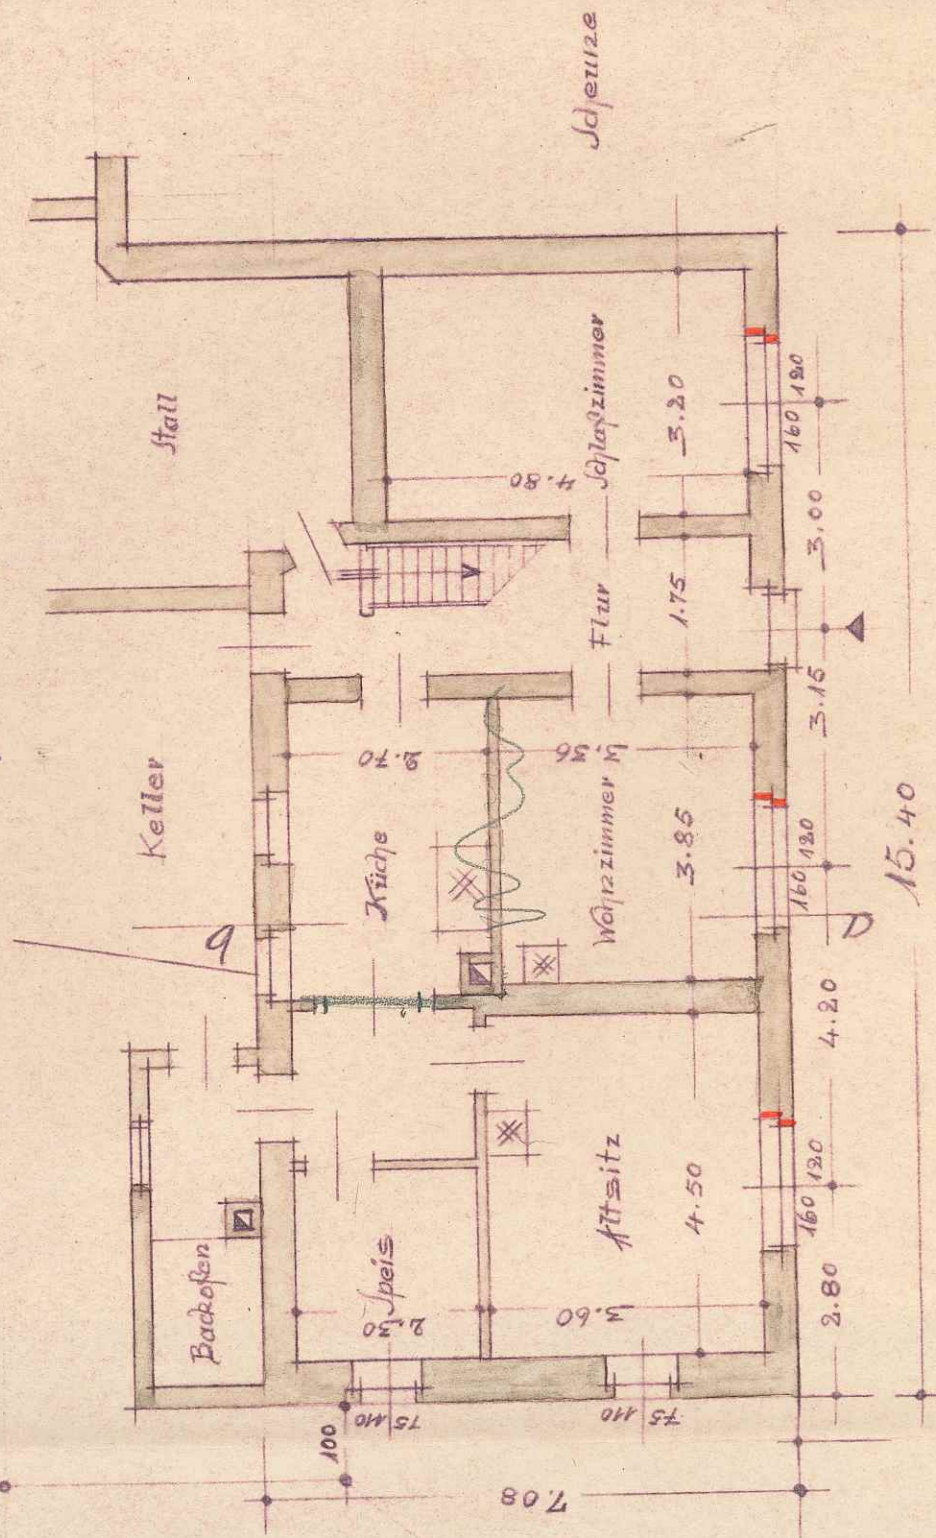

Grundriss "Erdgeschoss"

71. m

Greitze

10. m

Greitze