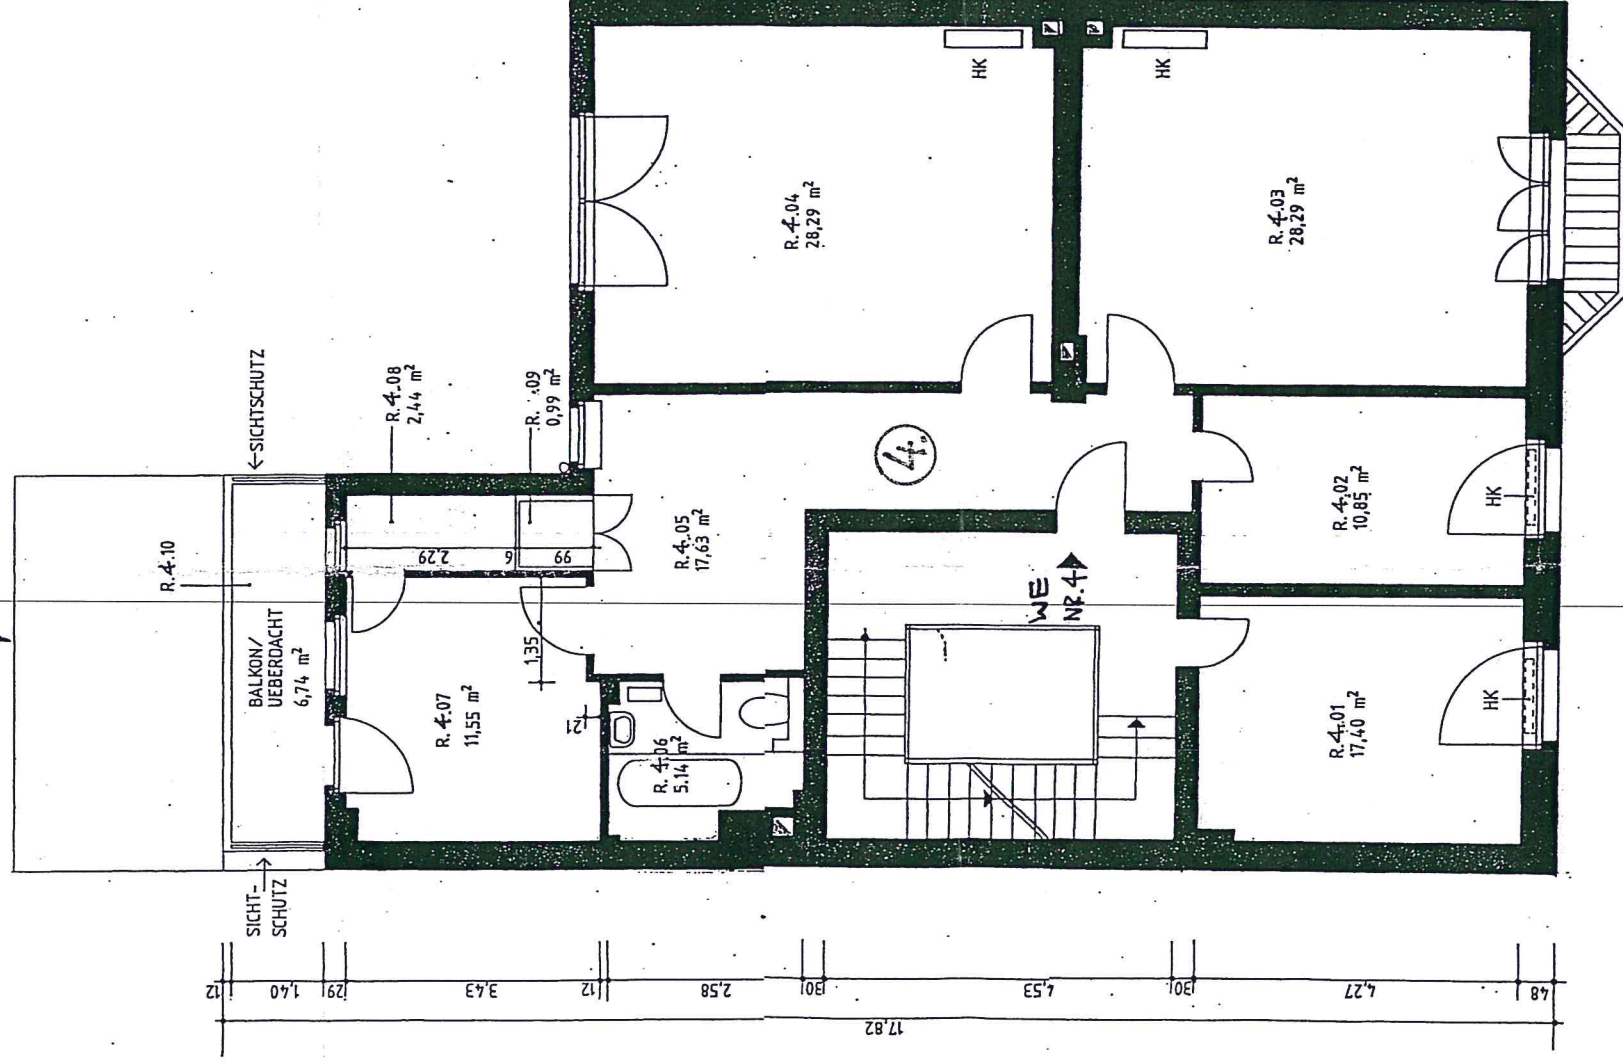
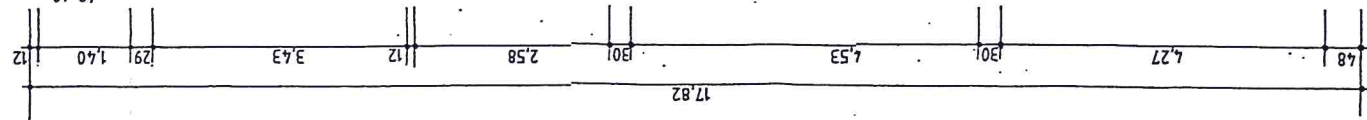
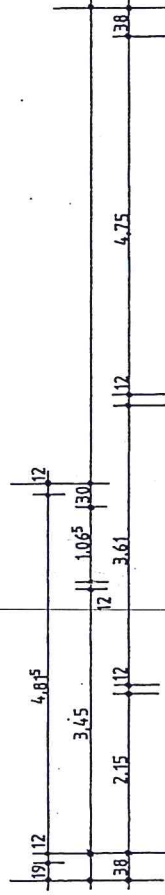


3. OBERGESCHOSS


Anlage zur Bescheinigung
(Wohnungseigentum)

vom 09. MAI 2001

63/21 - Baupl. Nr. 104

Datum 09. MAI 2001

Landeshauptstadt Düsseldorf
Der Oberbürgermeister
Bauführungsamt
Im Auftrag

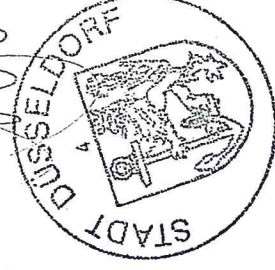

HK = HEIZKÖRPER

PROJEKT NR. 9908
BLATT M 1: 100
PLAN 3. OBERGESCHOSS

OBJEKT BESTAND 3. OBERGESCHOSS
BAGELSTR. 104
40478 DÜSSELDORF

BAUHERR THEILIG, ELISABETH
AUERHAHNWEG 7
40468 DÜSSELDORF

GEZ. FAJDM 29.03.01

L.A.P. egon lusig + frank achenbach + partner
architekten

süßler str. 4 50986 Köln/Innenkirchen
tel. 0221/350280 fax 0221/3502919
e-mail info@luegg-achenbach.de