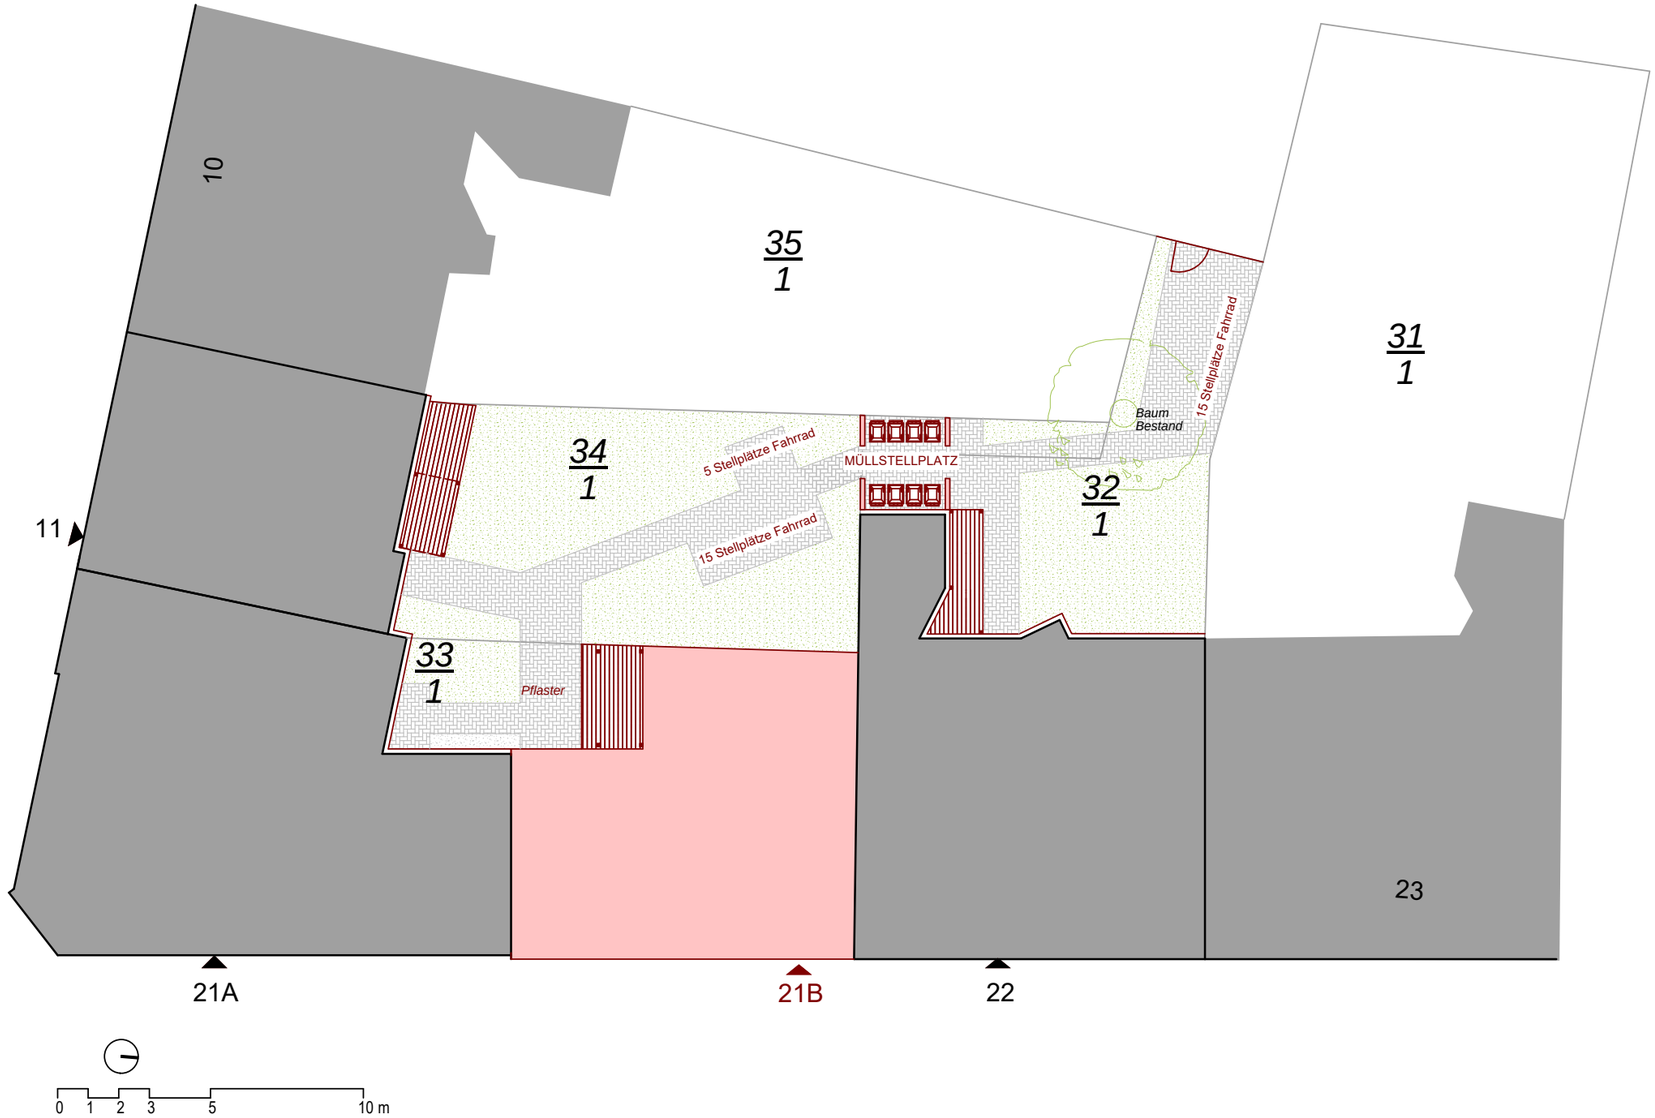


# AUSSENANLAGEN PSK11, JRS21, JRS22

## LEGENDE

| | | | |
|---|---|---|---|
| OK | Oberkante | fb | feuerbeständig (F90) |
| UK | Unterkante | hfh | hochfeuerhemmend (F60) |
| FF | Fertigfussboden | fh | feuerhemmend (F30) |
| RF | Rohfussboden | rB | raumabschließendes Bauteil |
| RD | Rohdecke | dt | dichtschließend |
| FD | Fertigdecke | dts | dicht- und selbstschließend |
| BRH | Brüstunghöhe (FF) | rdts | rauchdicht und selbstschließend |
| DFF | Dachflächenfenster | ia | von innen nach außen |
| LK | Lichtkuppel | ai | von außen nach innen |
| RWA | Rauch- und Wärmeabzug | wmB | widerstandsfähig gegen mechanische Beanspruchung |
| RW | Rettungsweg | sfl | schwerentflammbar |
| | | nbr | nichtbrennbar |
| | | BW | Brandwand |
| | | BBW | Bauart von Brandwand |

Bestand
Abbruch
Neubau

## ÄNDERUNGEN

| Index | Änderung | Datum | Gezeichnet |
|---|---|---|---|
| | | | |

## SCHUTZ

Urheberrechtlich geschützt. Änderung und Vervielfältigung, auch auszugsweise, nur mit ausdrücklicher Zustimmung des Planverfassers

## STANDORT / AUSSCHNITT




## PROJEKT

JRS21

**Denkmalgerechte Sanierung von Gebäuden zu Wohnzwecken**
Puschkinstr. 11,
Johannes-Runge-Str. 21a, 21b, 22
19322 Wittenberge

## BAUHERR

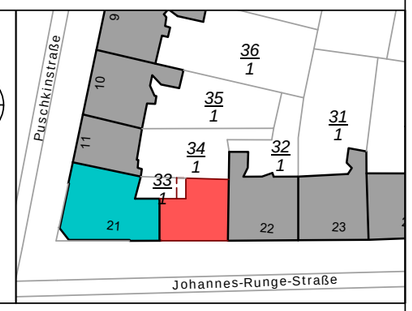Datum Signatur

Bauherrin:
**Objektgesellschaft Wittenberge 1 GmbH & Co. KG**
c/o Fischer Wohnbau GF GmbH
Bundesallee 28
10717 Berlin

## PLANUNG

Datum Signatur

Architekt:
**Archi-TEC Planungs GmbH**
Friedelstraße 40
12047 Berlin
Tel.: 030 - 624 097 46
Email: info@archi-tec-berlin.de

## BEHÖRDE

Datum Signatur

Behörde:
**Bauamt Wittenberge**

August-Bebel-Str. 10
19322 Wittenberge

## DARSTELLUNG

| Planungsphase | Index | |
|---|---|---|
| | - | **Außenanlagenplan zur Puschkinstr. 11 & Johannes-Runge-Str. 21a, 21b & 22** |

| Datum | Gezeichnet | Geprüft | Maßstab | Plan Nr. |
|---|---|---|---|---|
| 29.07.2024 | Leu | Basto | 1:200 | |

H/B = 297 / 420 (DIN A3)