




Grundriss  
Obergeschoss

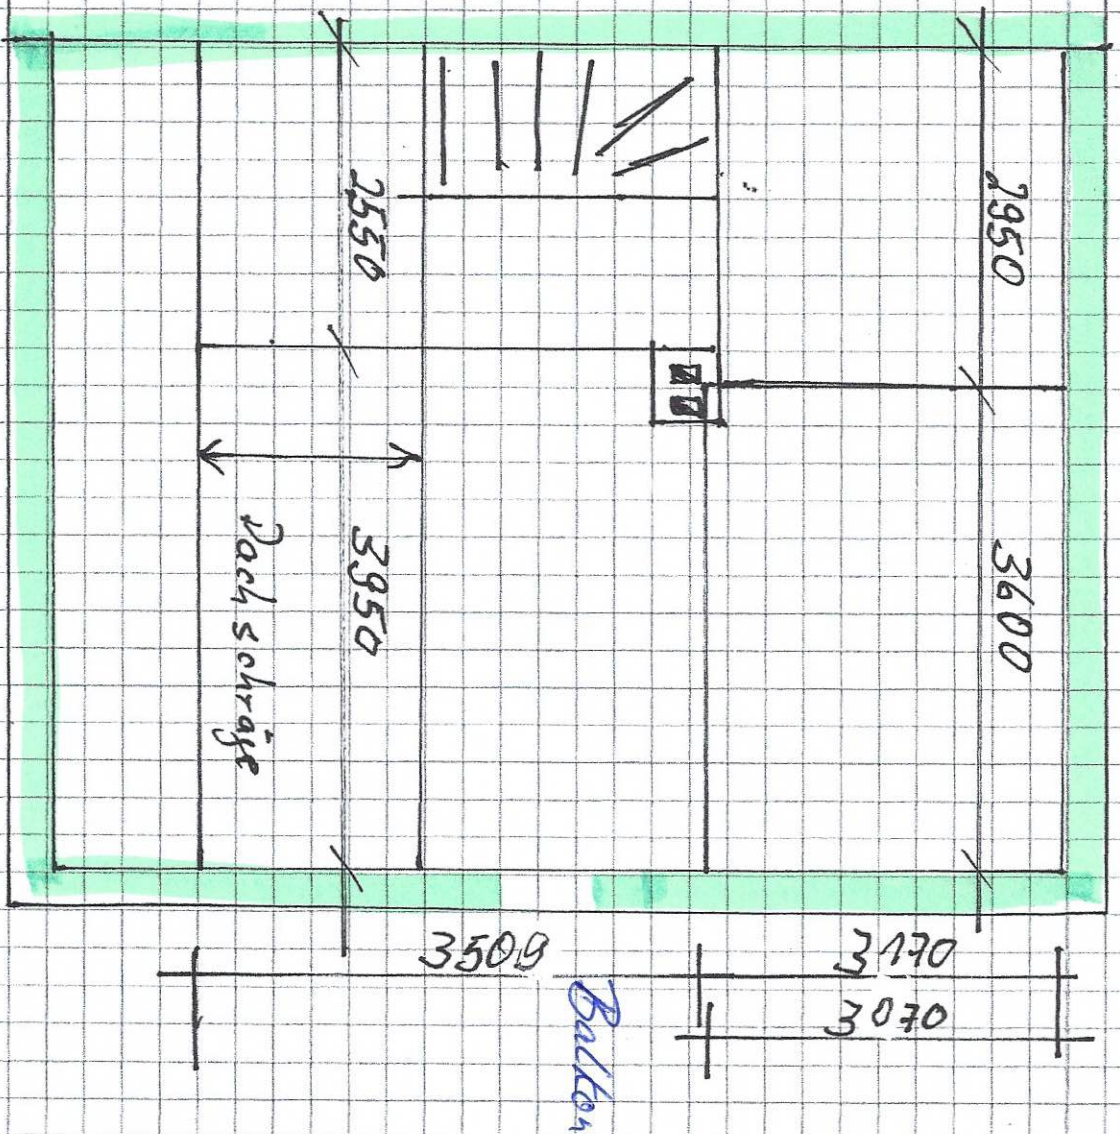


# Grundriss Erdgeschoss

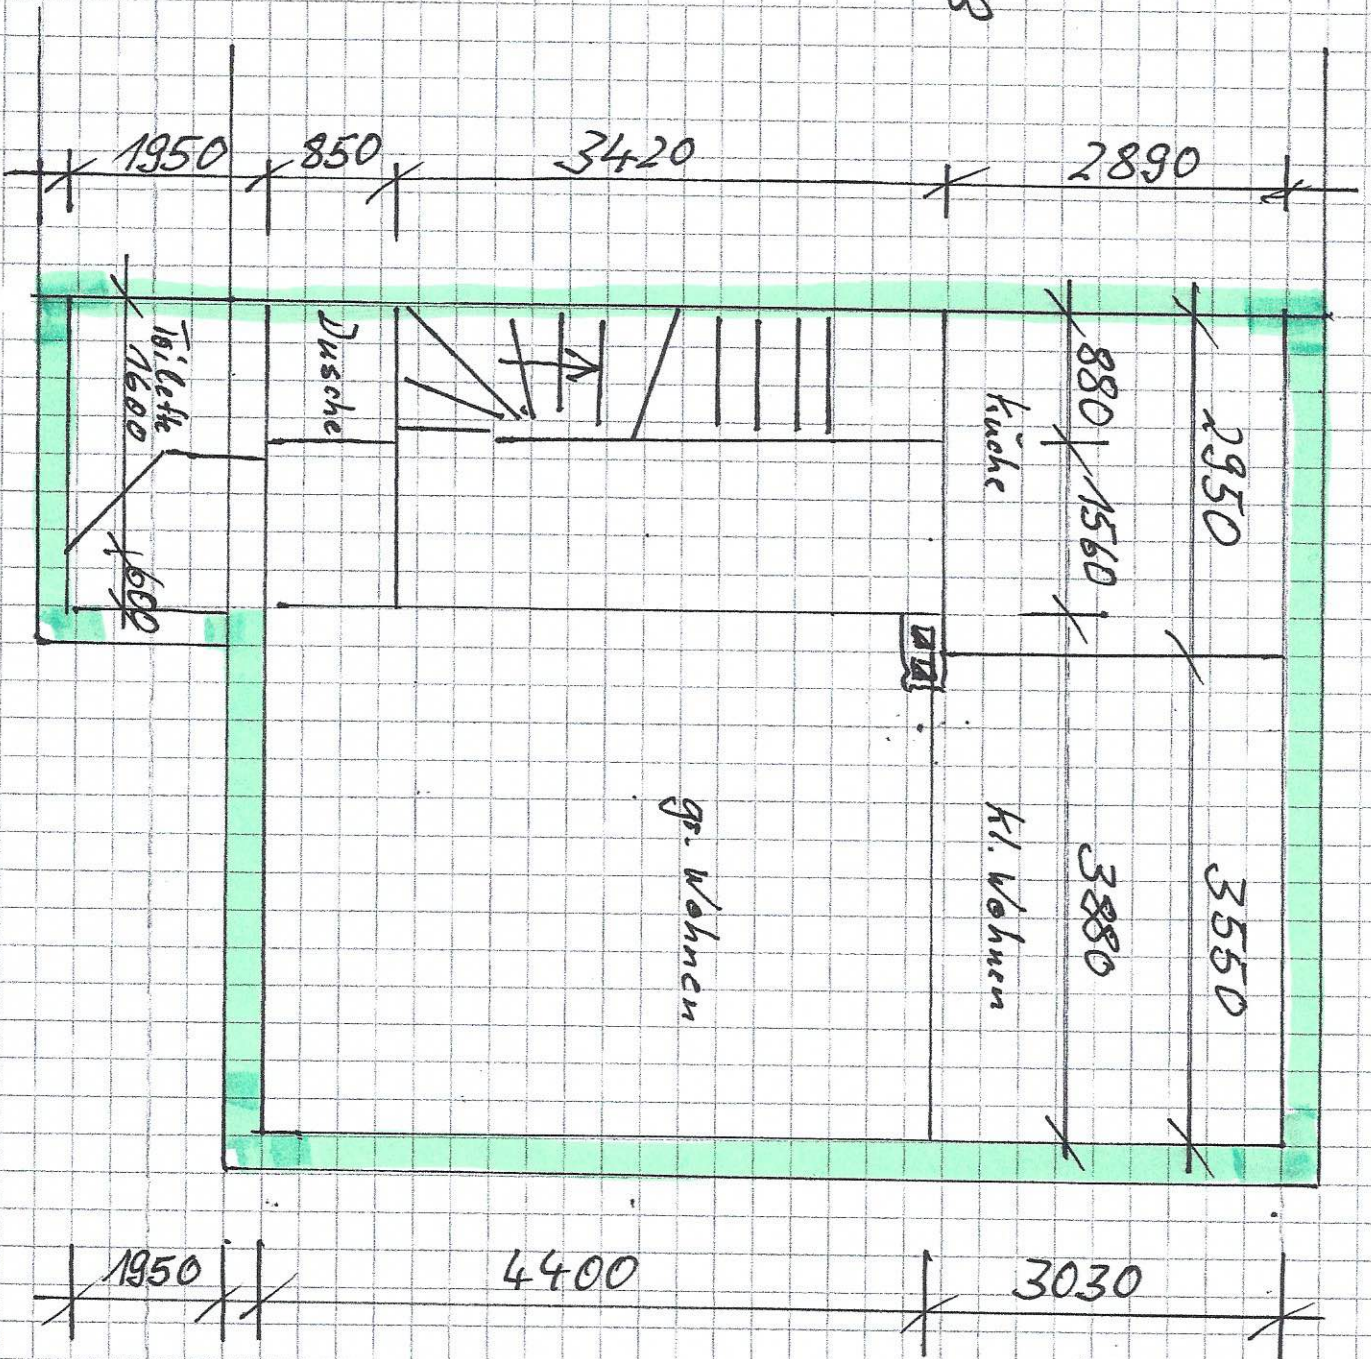

Caradri's  
Kellergeschoß

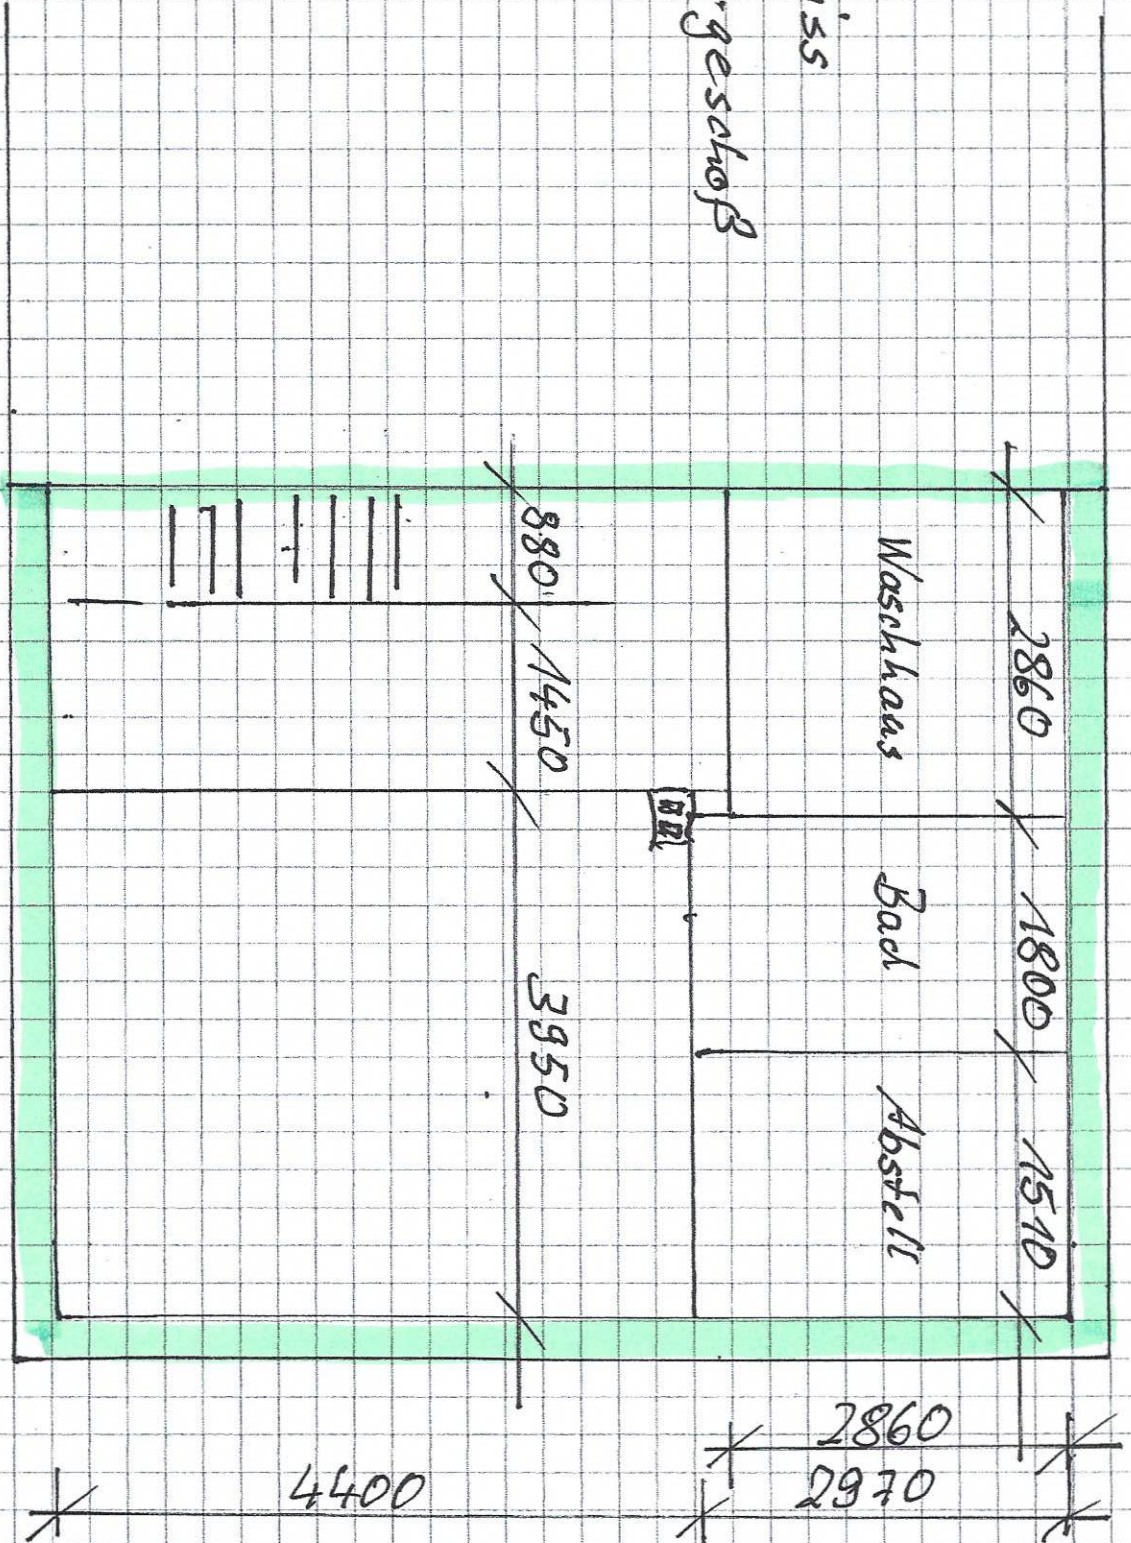

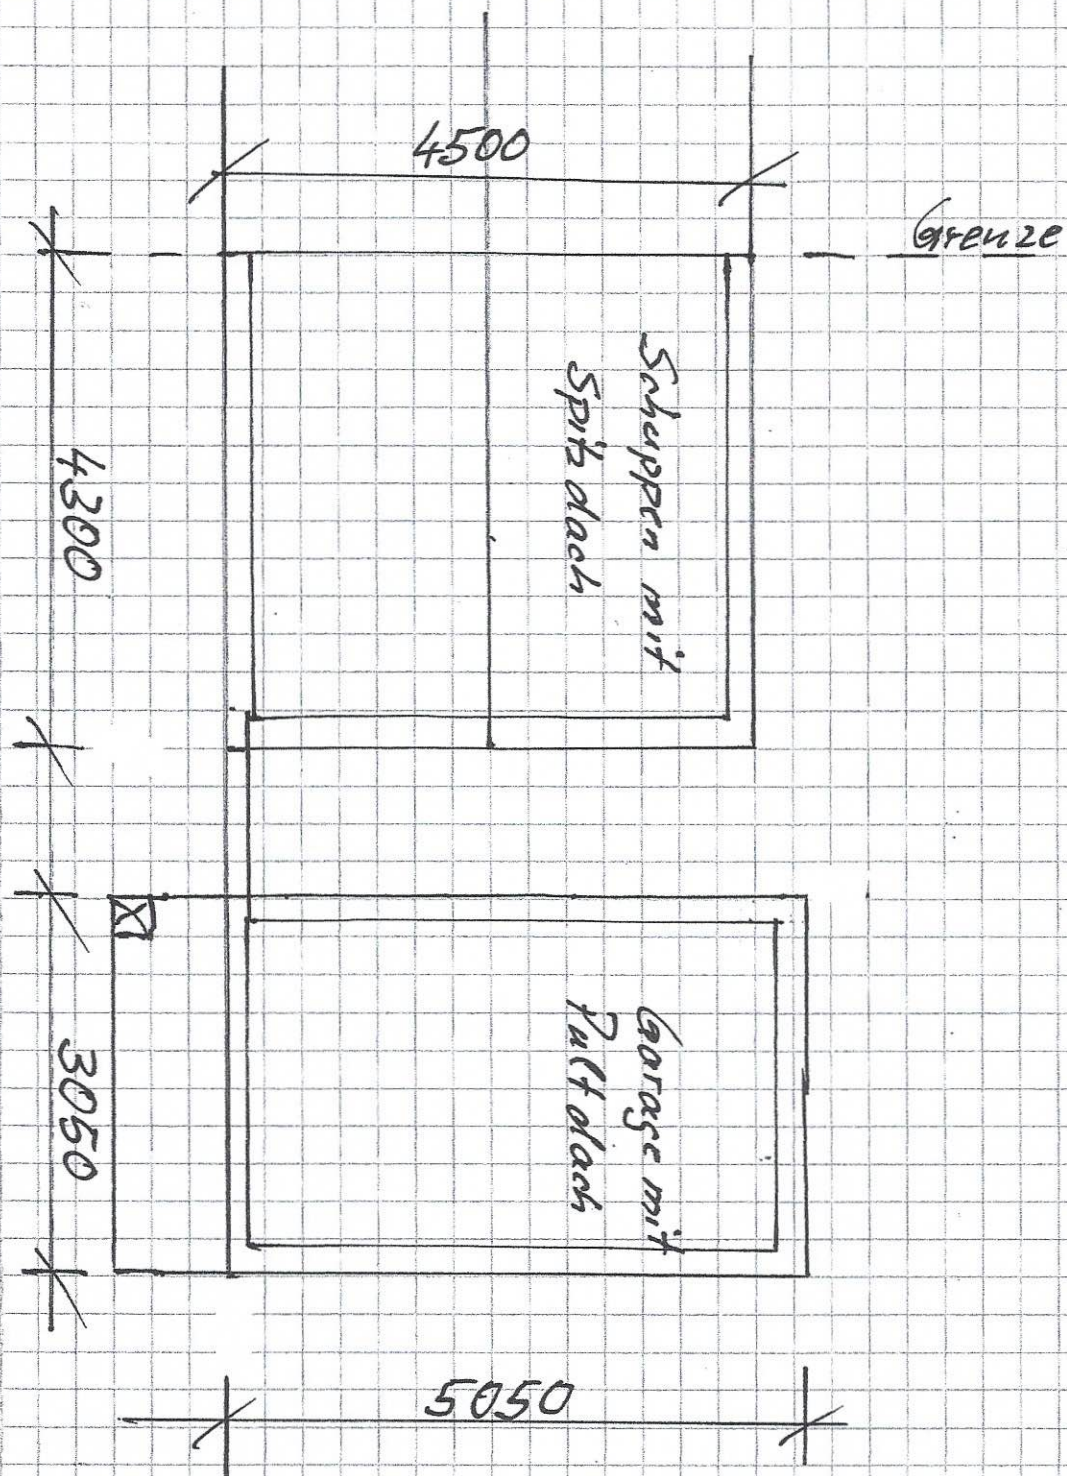

Haus halbe  
tam. Siebrand

Grundstücks grenze

Grundriss Außen

7300

Balkon

8650

2330

Vorhaus  
3000

Schnitt

WINDRISPE 30/50

DACHENDECKUNG:  
BIBERSCHWÄNDELNDE

~~LEHMBALDENDACH DER  
VIER HOLZBAU MULDEN  
GRUNDMASSSTIEF 8500  
DACHNEIGUNG 49°~~

40557410E-10

8050

4608

1880

150413102051

DIN F. DECKE

2500

1800  
2100

2005  
2900

7900  
245

2575

2480

1700

165700-787/23


2005

2230


12576. 192/220

SPERRE 150 LITER UNTER


VENTIKALISOLIEDUN  
ACF ZEMENTMORATILPUTZ  
KALT- & HEISSANSTRICH

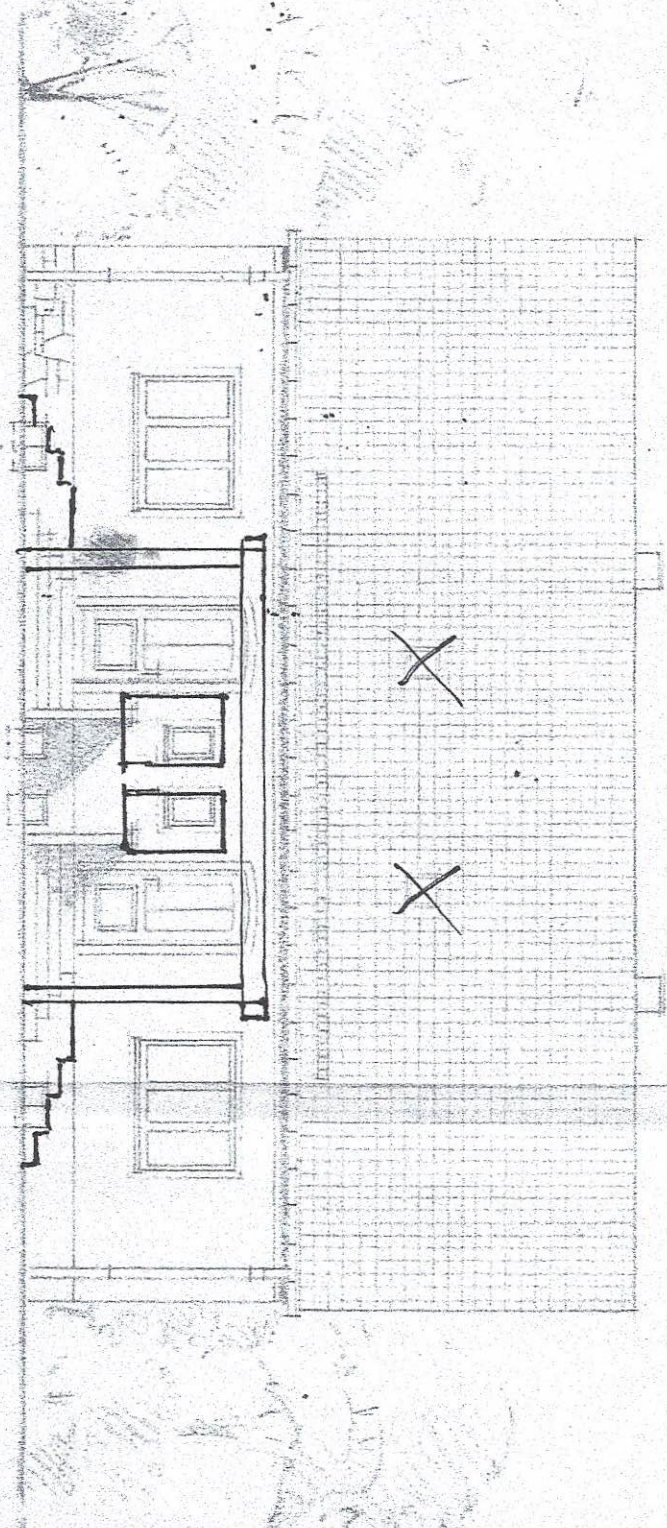

VORDERANSICHT mit Vorhausanbau

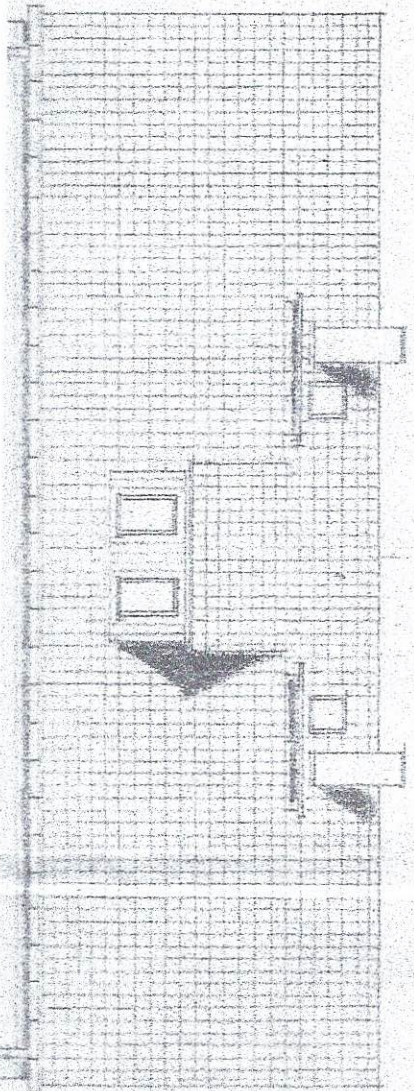

SEITEANSICHT

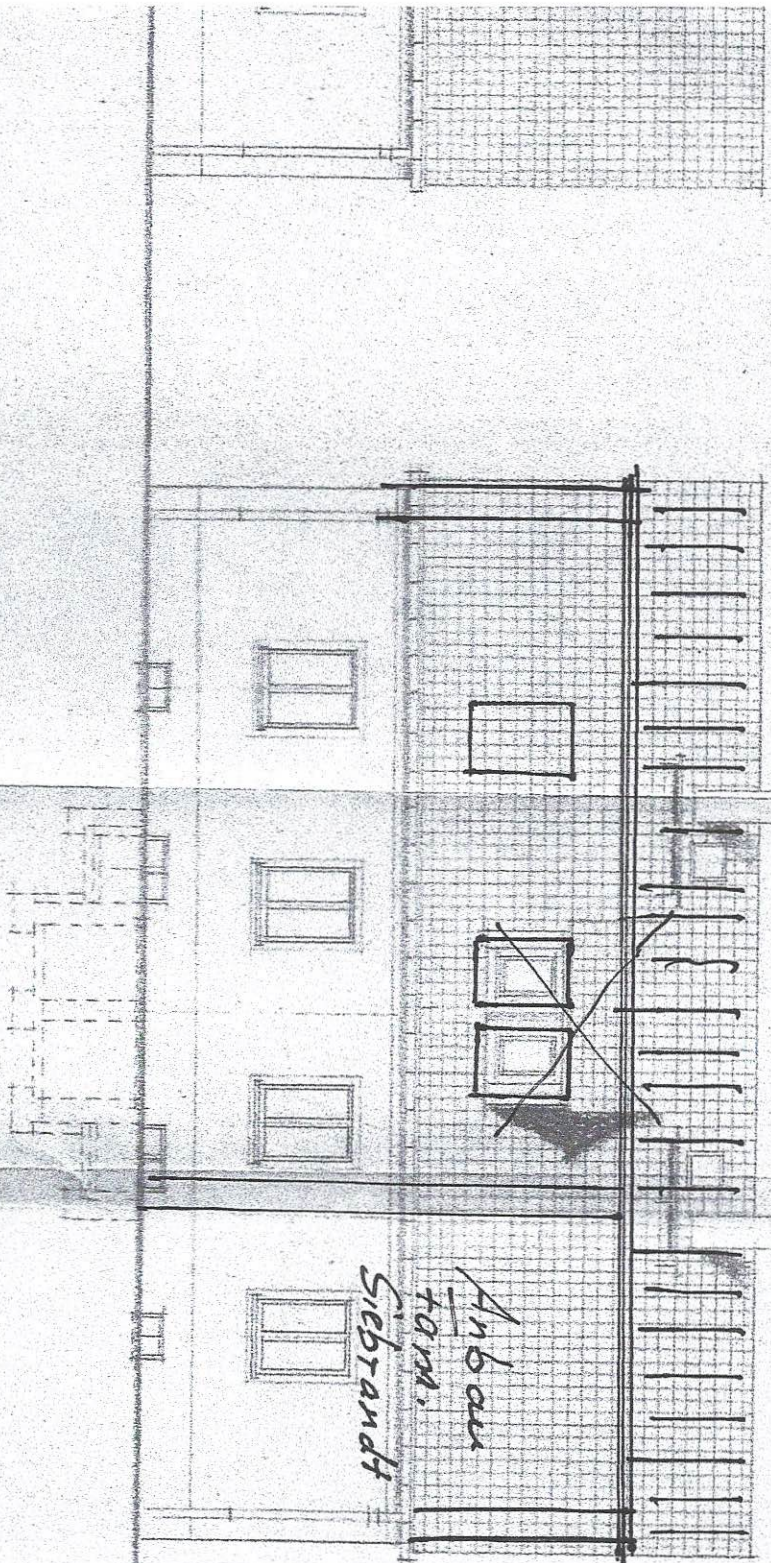


FUNDAM  
MAUEREN  
SCHUTZ  
DACHEN  
DACHEN  
KLEMPN.  
DECLEN  
FUSSBO  
TREPPE  
FENSTER  
TÜREN?  
AUSSER  
WASSER  
ENTWAS.  
HEIZUNG

SEITEANSICHT

RÜCKANSICHT LANDTYP MIT ANORTGRUBE  
mit Aufstockung Rückfront ohne Erker


350/159

25.11.66  
Kleinhaus

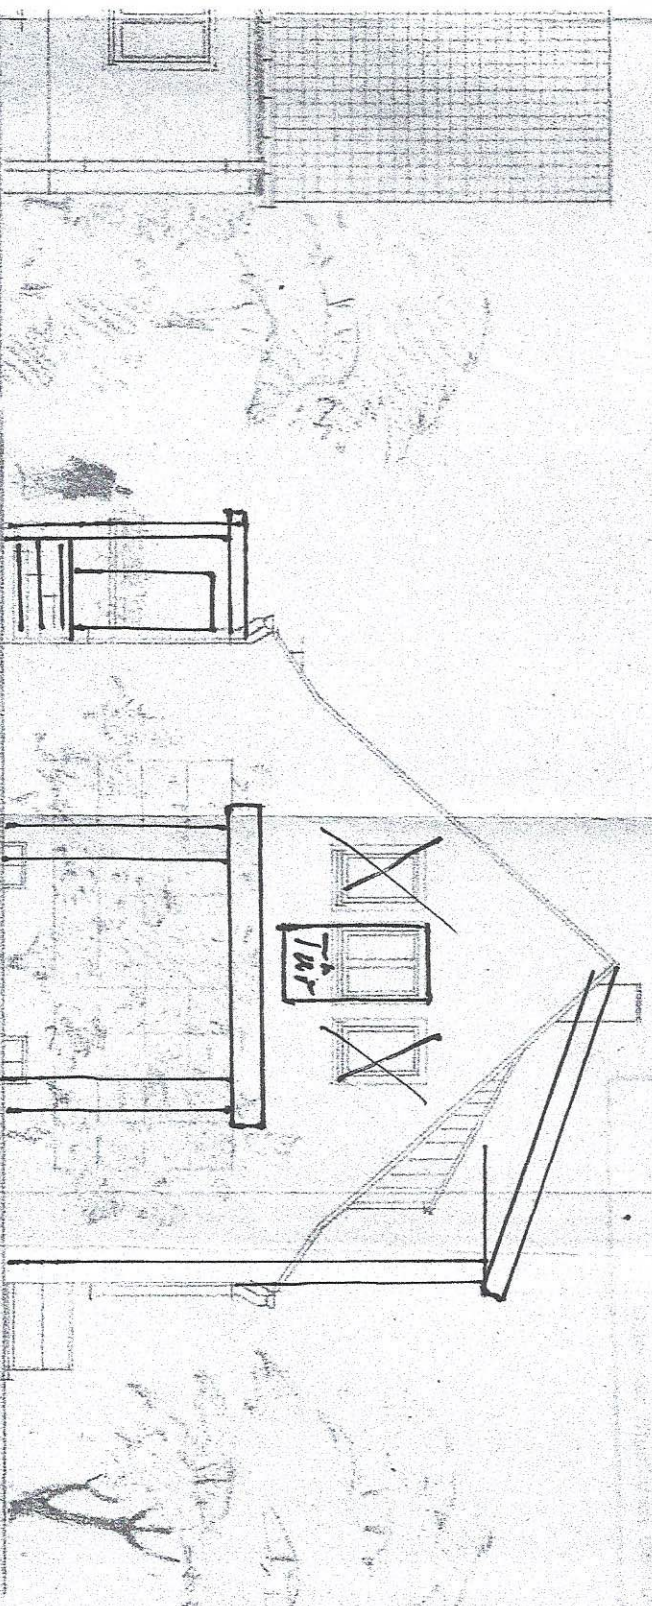

GIEBELANSICHT mit Aufstockung  
und Balkon + Vorhaus

- FLACHEI
- WOHNZI
- ESSZIM
- SCHLAF
- ZINDER
- WOHNFL
- KÜCHE
- BAD u.
- DIELE
- WINDFA
- NEBENI
- NUTZFL.
- WOHNFL
- NEBENK
- BEBAUT
- UMBAU
- ERLAU
- FUNDAM
- MAUERN
- SCHUTZ
- DACHVE
- DACHEII
- KLEMPN
- DECKEN
- FUSSB.
- TREPP
- FENSTE
- TÜREN
- AUSSEN
- WASSER
- ENTWAS

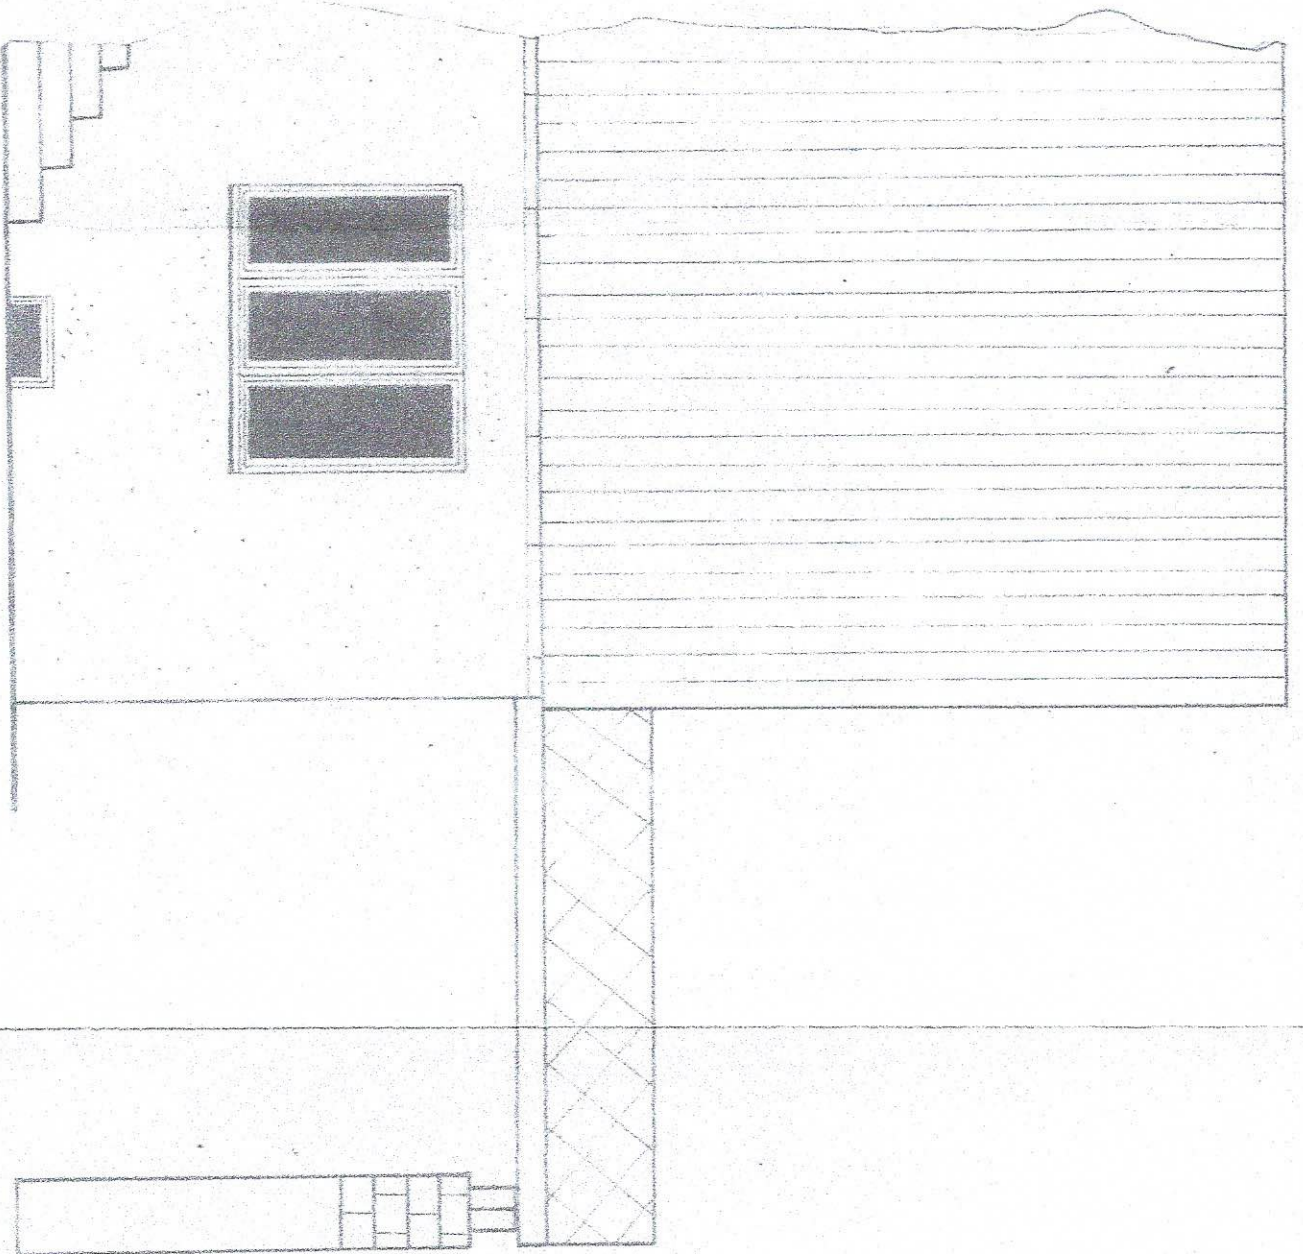

Vorderansicht neu  
mit Balkon an