Z:\04-Planung-Bau\B\B 2 HE Gebäude KG\01_PLÄNE\2010-06-05 Werkplan HE_KG_MvdR_05.07.2010.dwg, 0906-AP-GR-03 KG HE, 05.07.2010 00:13:41, AutoCAD I.L.

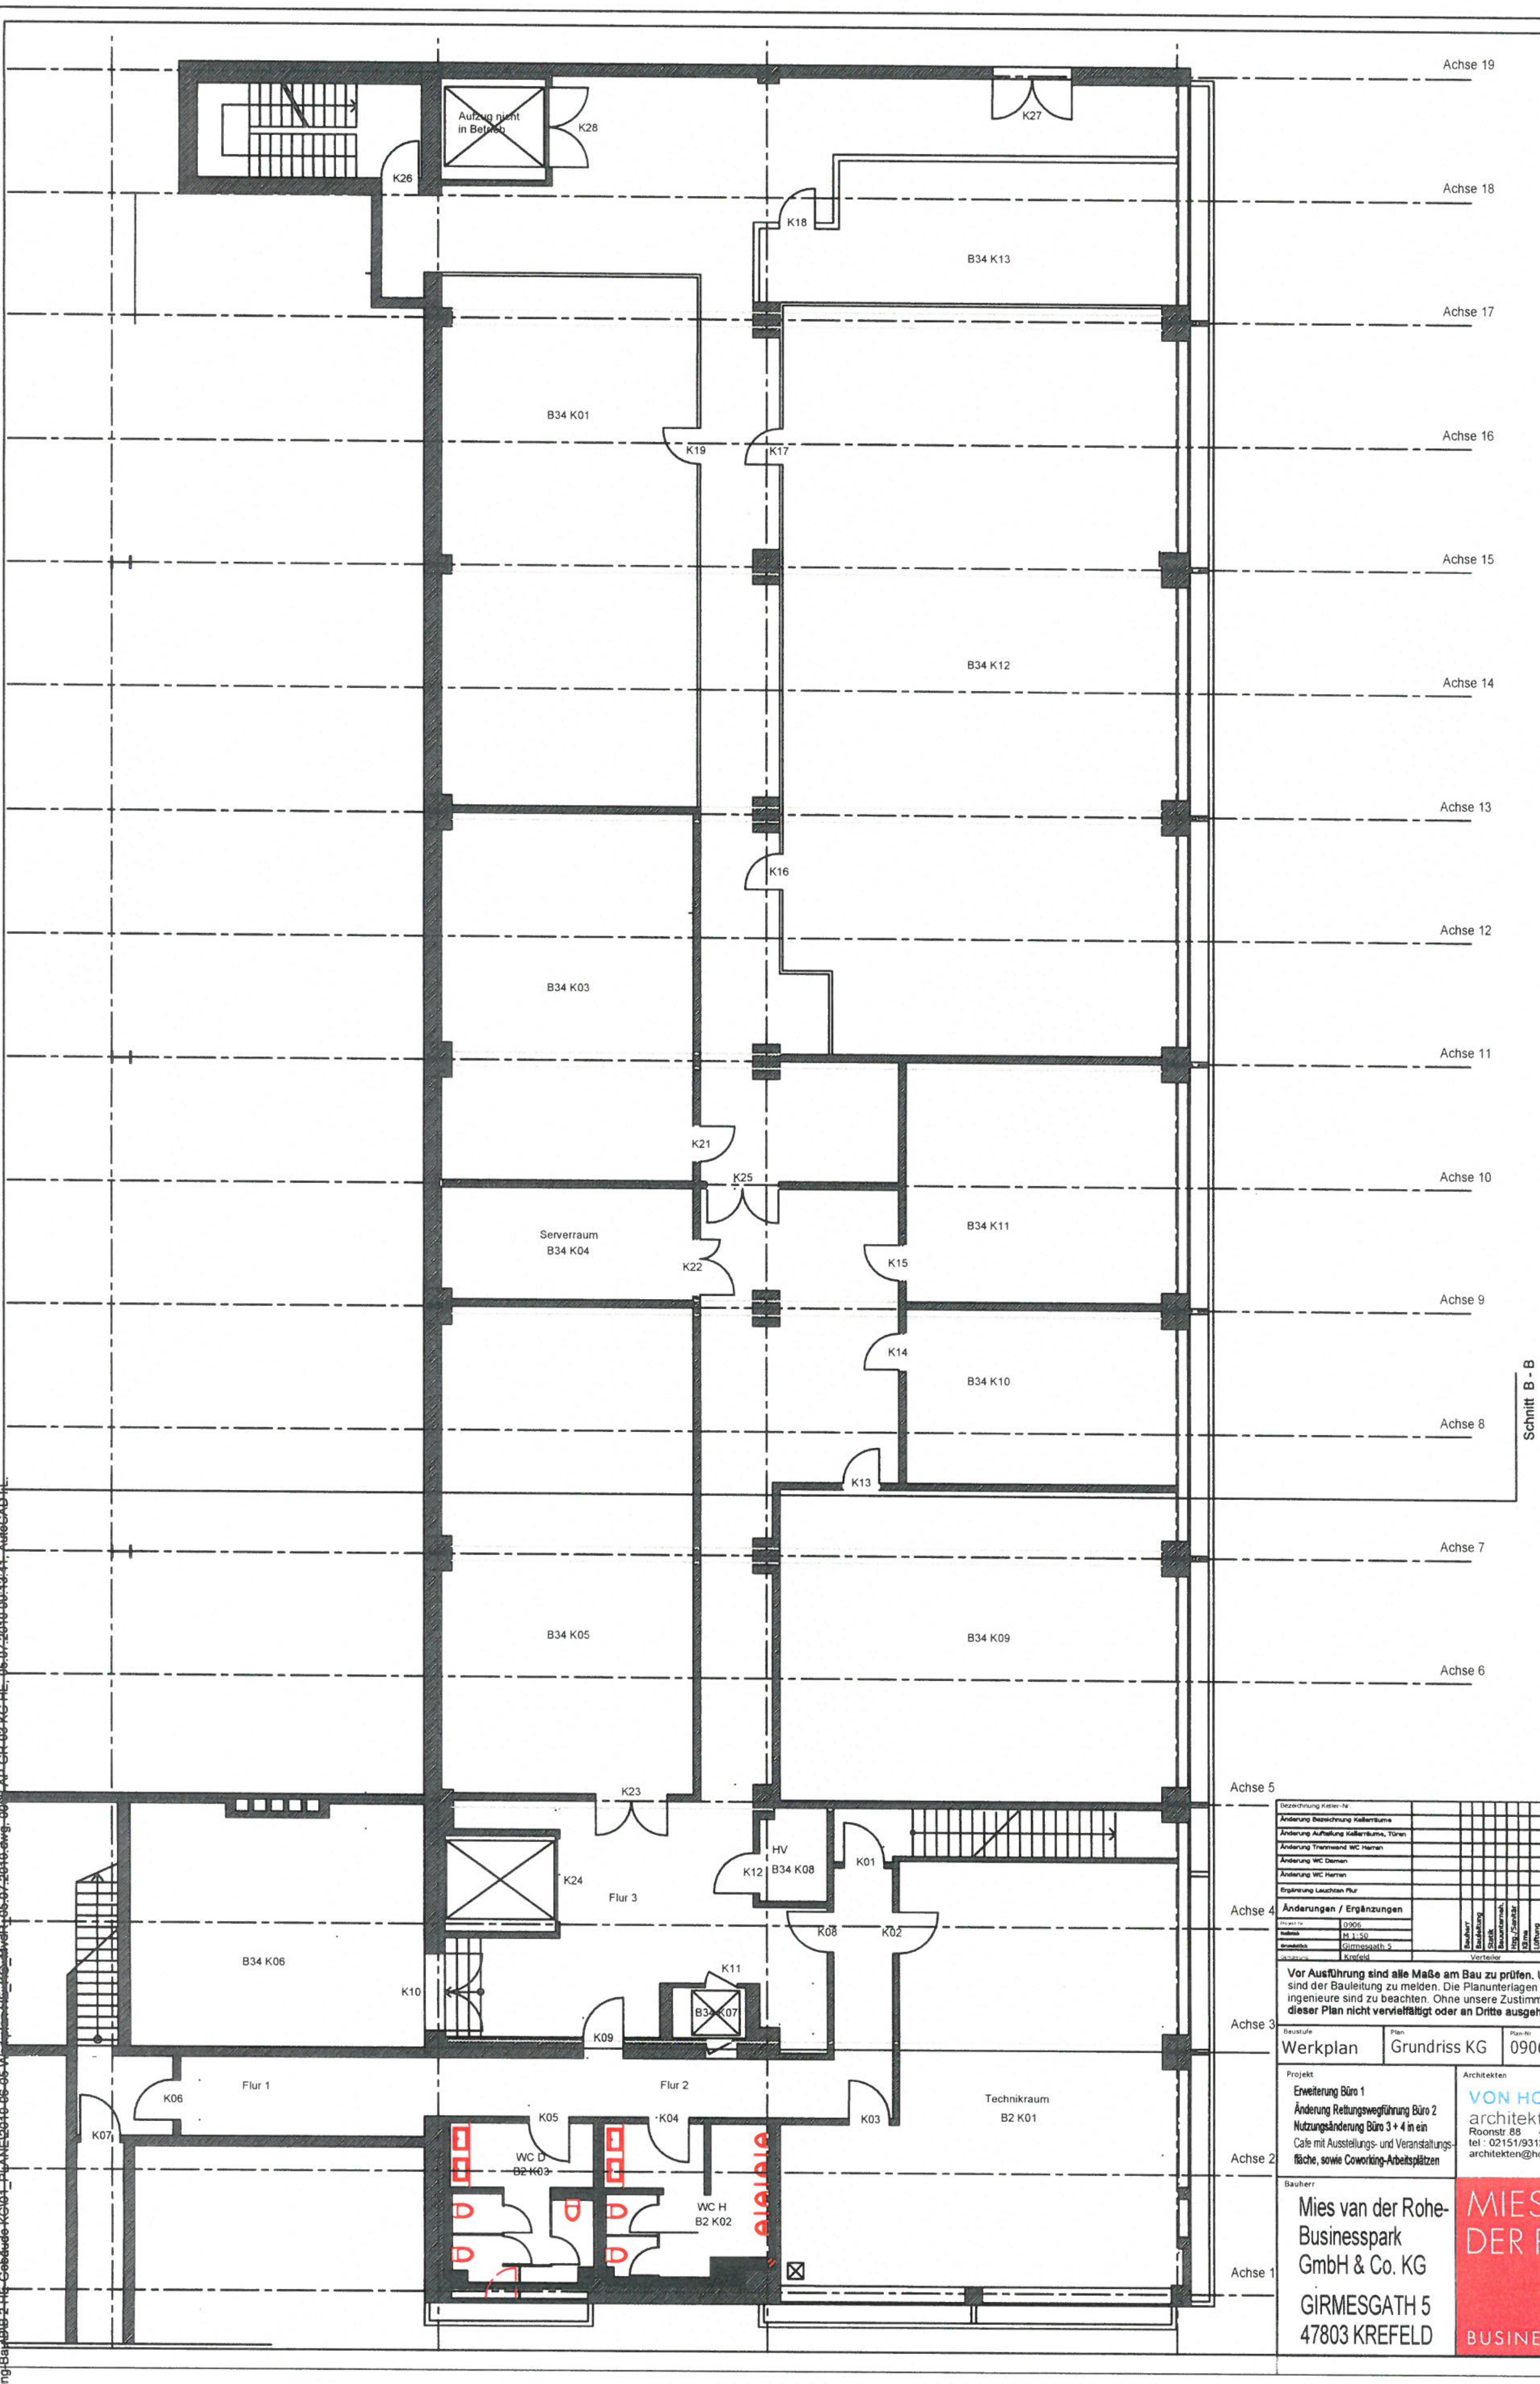

Änderungen / Ergänzungen	Datum	Index
Bezeichnung Keller-Nr.	05.07.2019	G
Änderung Bezeichnung Kellerräume	05.06.2019	F
Änderung Aufteilung Kellerräume, Türen	29.05.2019	E
Änderung Trennwand WC Herren	06.03.2019	D
Änderung WC Damen	05.03.2019	C
Änderung WC Herren	06.02.2019	B
Ergänzung Leuchten Flur	31.01.2019	A
	11.01.2019	

Projekt-Nr.	0906
Maßstab	M 1:50
Grundstück	Girmesgath 5
Gemarkung	Krefeld

Verteiler: Bauherr, Bauleitung, Statik, Bauunternehmung, Hzg./Sanitär, Klima, Lüftung, Elektro

Vor Ausführung sind alle Maße am Bau zu prüfen. Unstimmigkeiten sind der Bauleitung zu melden. Die Planunterlagen der Fachingenieure sind zu beachten. Ohne unsere Zustimmung darf **dieser Plan nicht vervielfältigt oder an Dritte ausgehändigt werden.**

Baustufe	Plan	Plan-Nr
Werkplan	Grundriss KG	0906-AP-GR-03

Projekt

Erweiterung Büro 1
Änderung Rettungswegführung Büro 2
Nutzungsänderung Büro 3 + 4 in ein
Cafe mit Ausstellungs- und Veranstaltungs-
fläche, sowie Coworking-Arbeitsplätzen

Architekten
VON HOUWALD
architekten dwb
Roonstr.88 47799 Krefeld
tel : 02151/931288- 0 fax: - 8
architekten@houwald.de

Bauherr

Mies van der Rohe-
Businesspark
GmbH & Co. KG
GIRMESGATH 5
47803 KREFELD

MIES VAN DER ROHE
BUSINESS PARK