


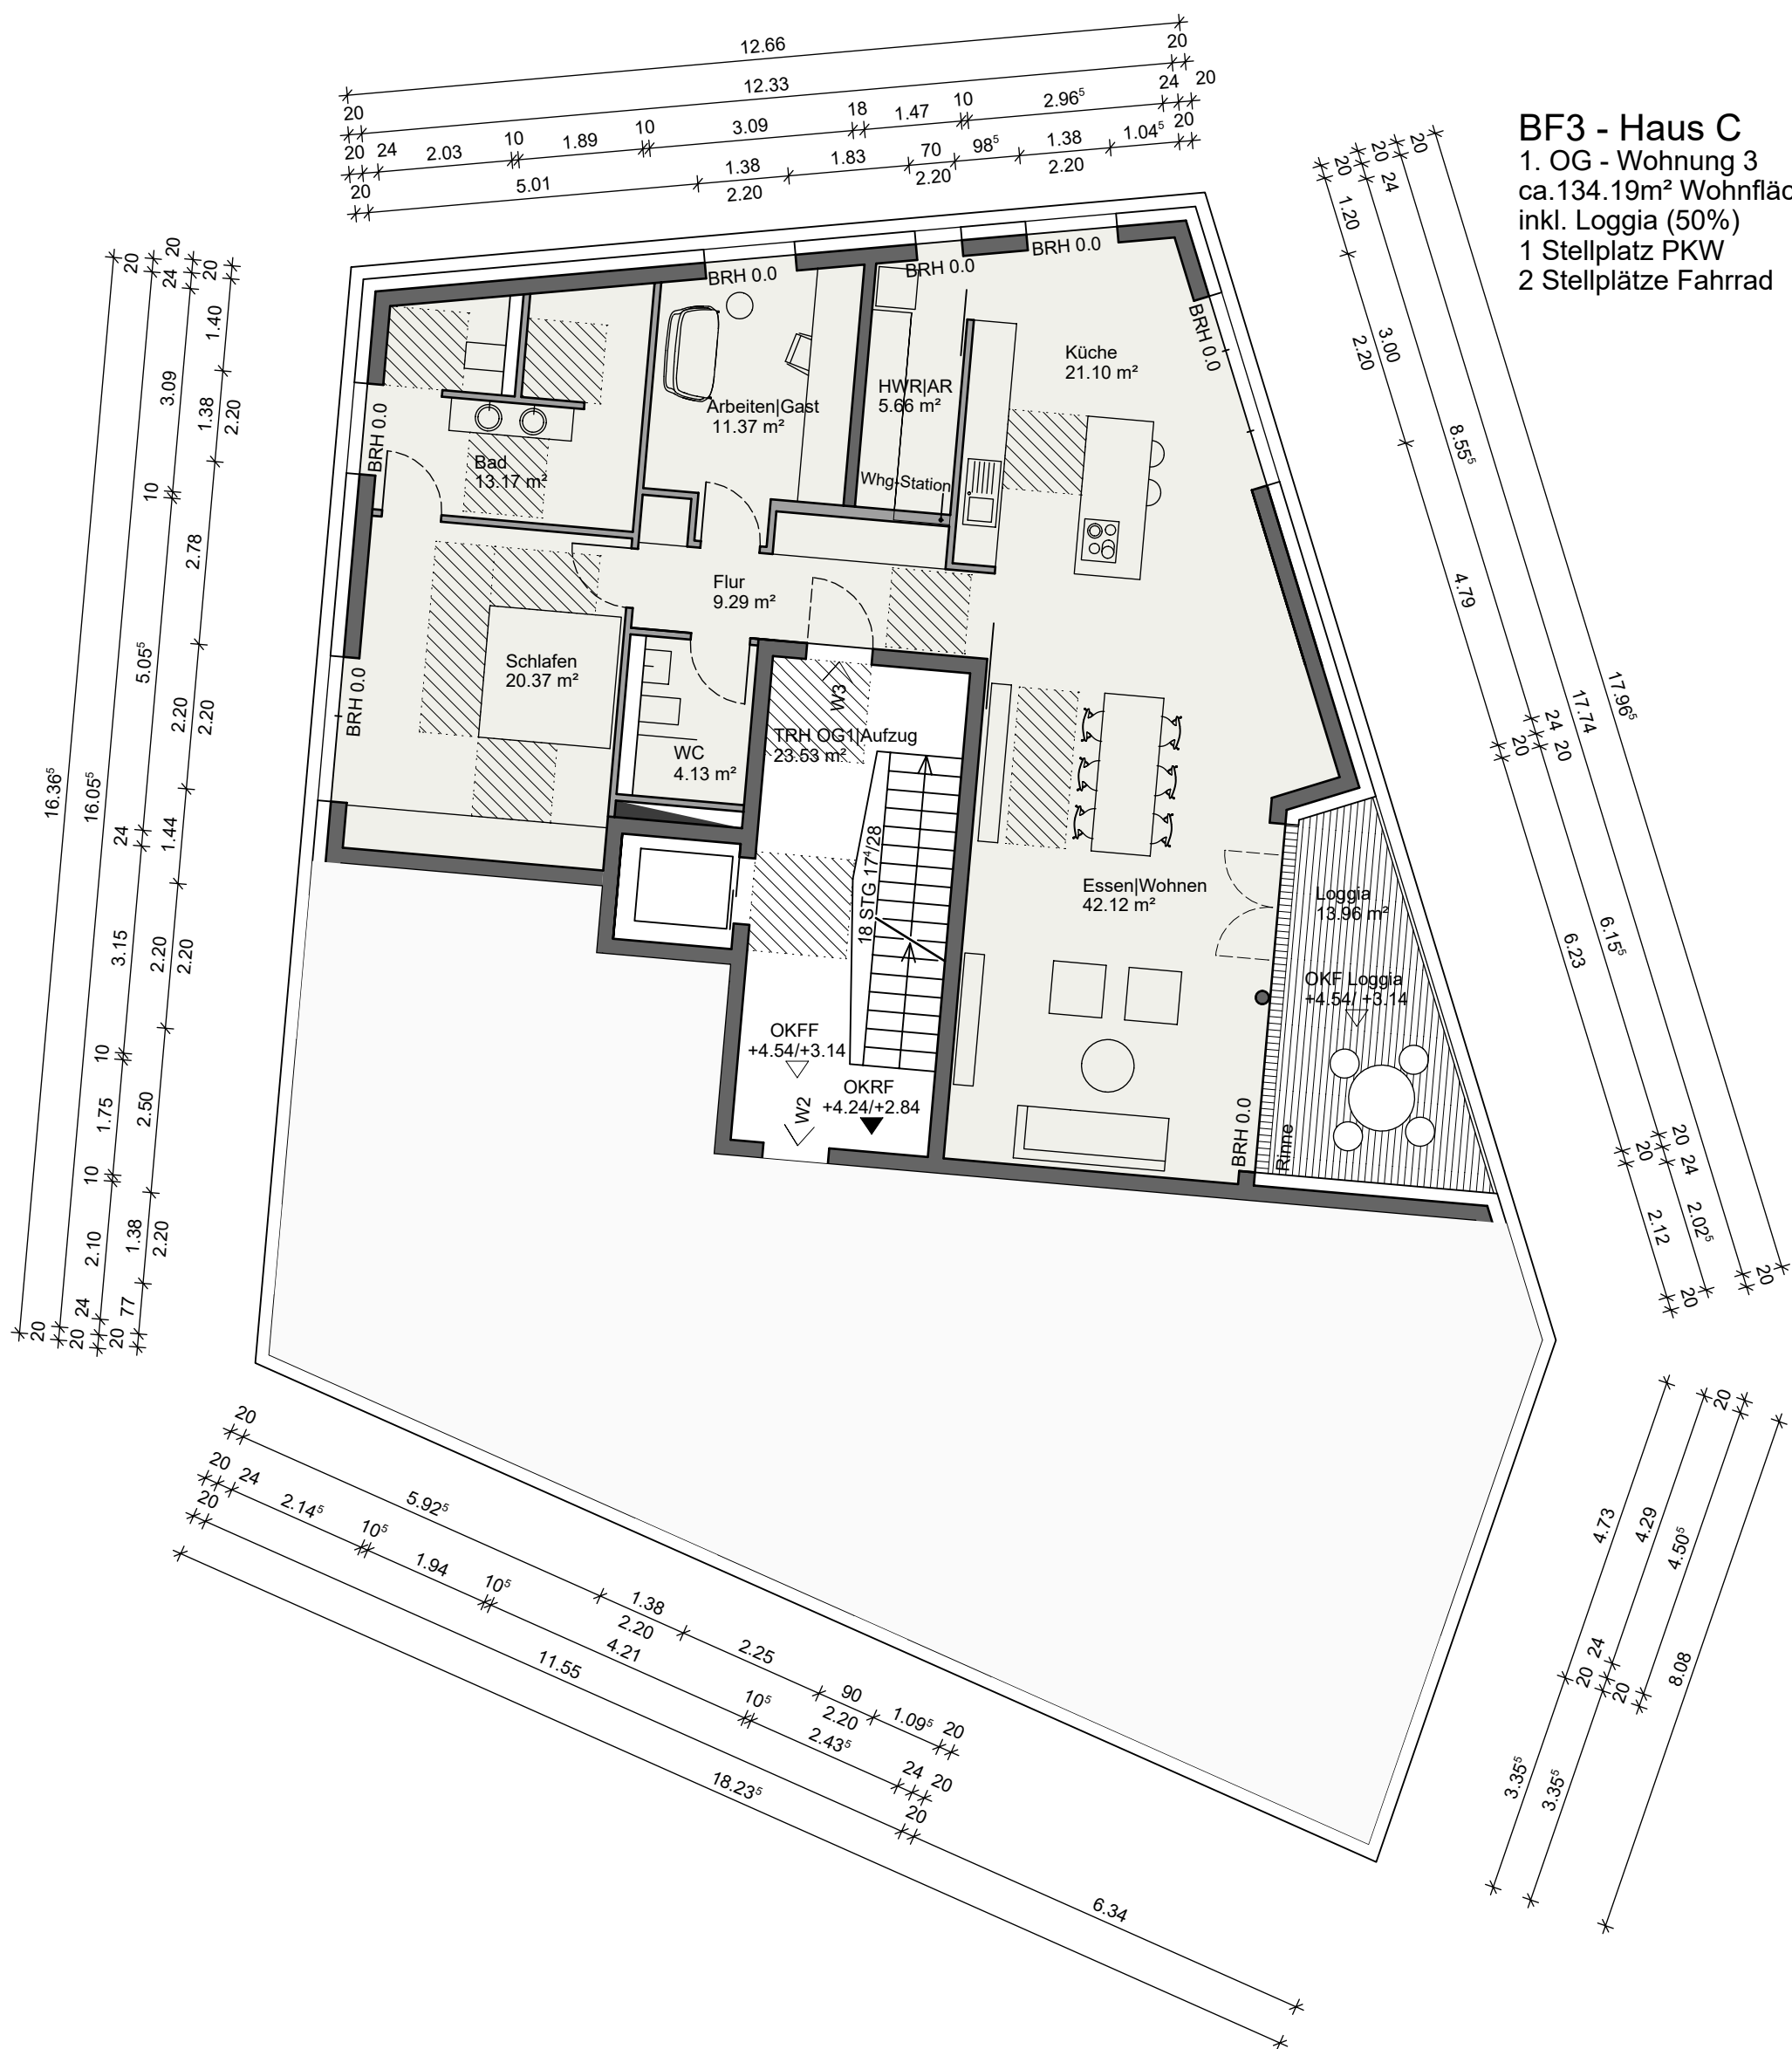

## BF3 - Haus C

1. OG - Wohnung 3  
ca.134.19m<sup>2</sup> Wohnfläche  
inkl. Loggia (50%)  
1 Stellplatz PKW  
2 Stellplätze Fahrrad