


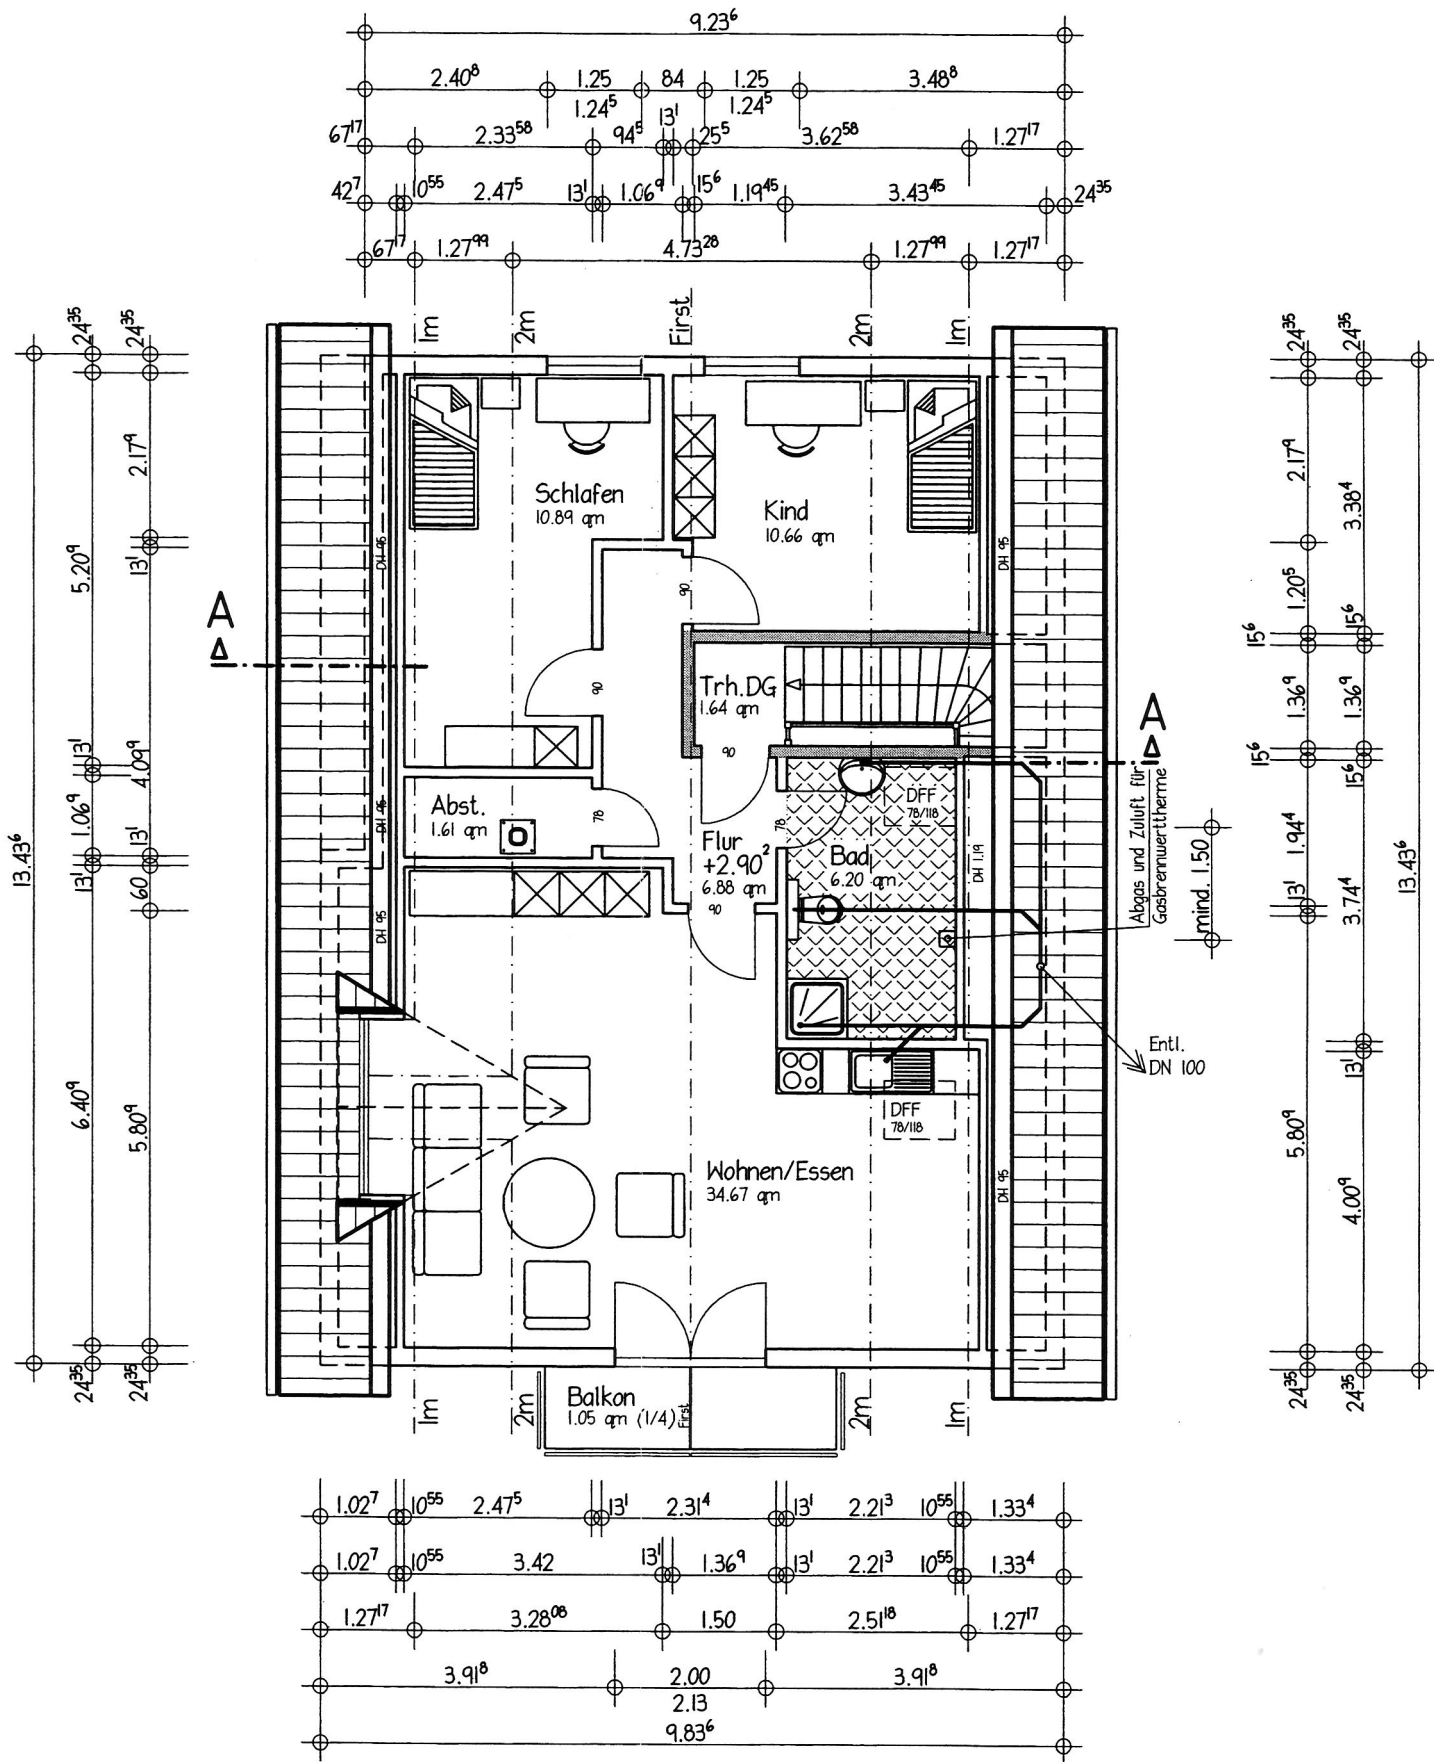

Dachgeschoss Wohnungstrennwand (Schallschutzwand)