


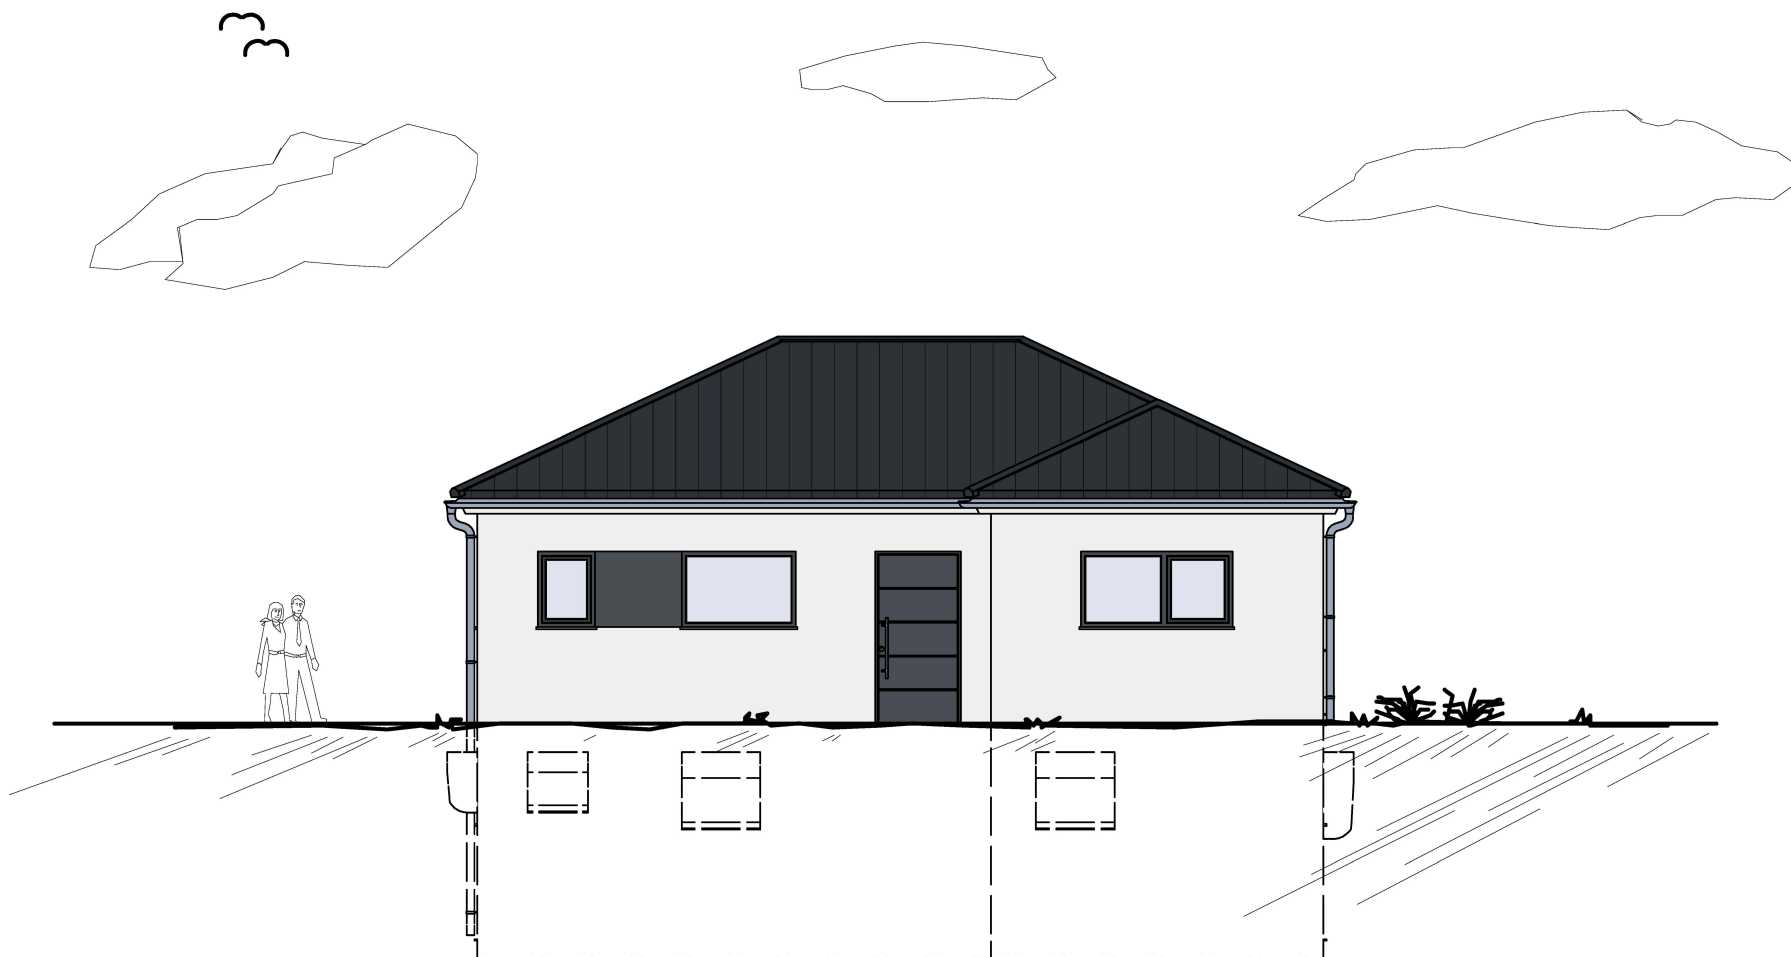

	Bauherr: Einfamilienwohnhaus	
	Bauort: Arnstein	
	Planer: FW	29.08.2022
Alle angegebenen Maße sind Rohbaumaße!		
M: 1:100	Nordansicht	1



	Bauherr: Einfamilienwohnhaus	
	Bauort: Arnstein	
	Planer: FW	29.08.2022
Alle angegebenen Maße sind Rohbaumaße!		
M: 1:100	Ostansicht	1



	Bauherr: Einfamilienwohnhaus	
	Bauort: Arnstein	
	Planer: FW	29.08.2022
Alle angegebenen Maße sind Rohbaumaße!		
M: 1:100	Westansicht	1













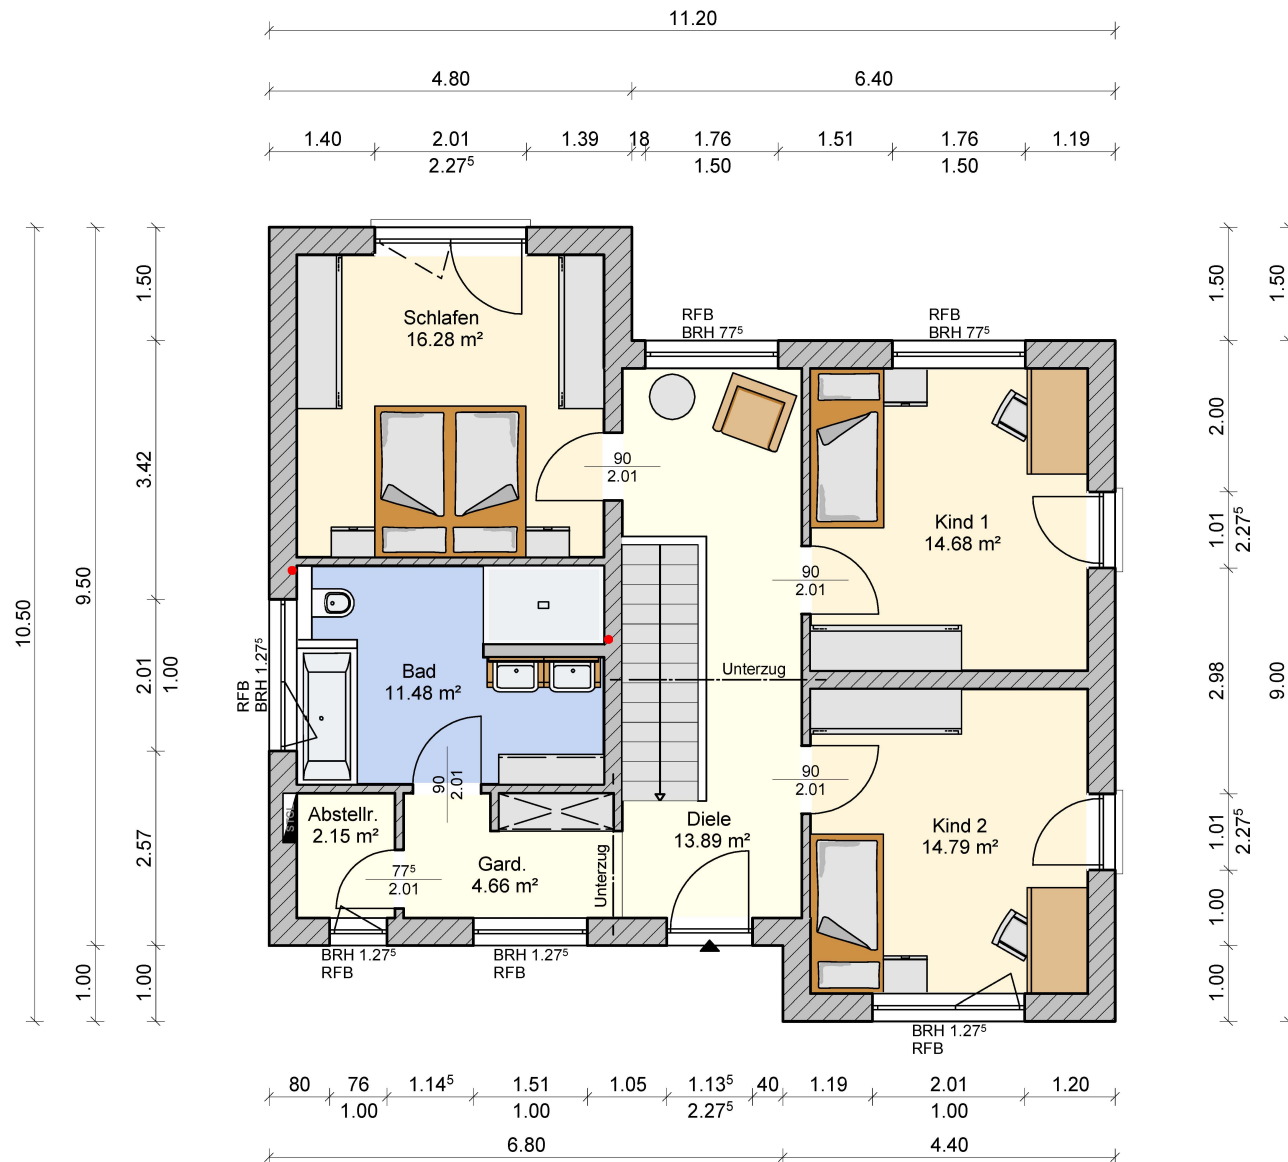

		Bauherr: Einfamilienwohnhaus	
		Bauort: Arnstein	
		Planer: FW	29.08.2022
Alle angegebenen Maße sind Rohbaumaße!			
M: 1:100	Erdgeschoss		1

Dachkonstruktion lt. Statik

Dachneigung: 25.0°

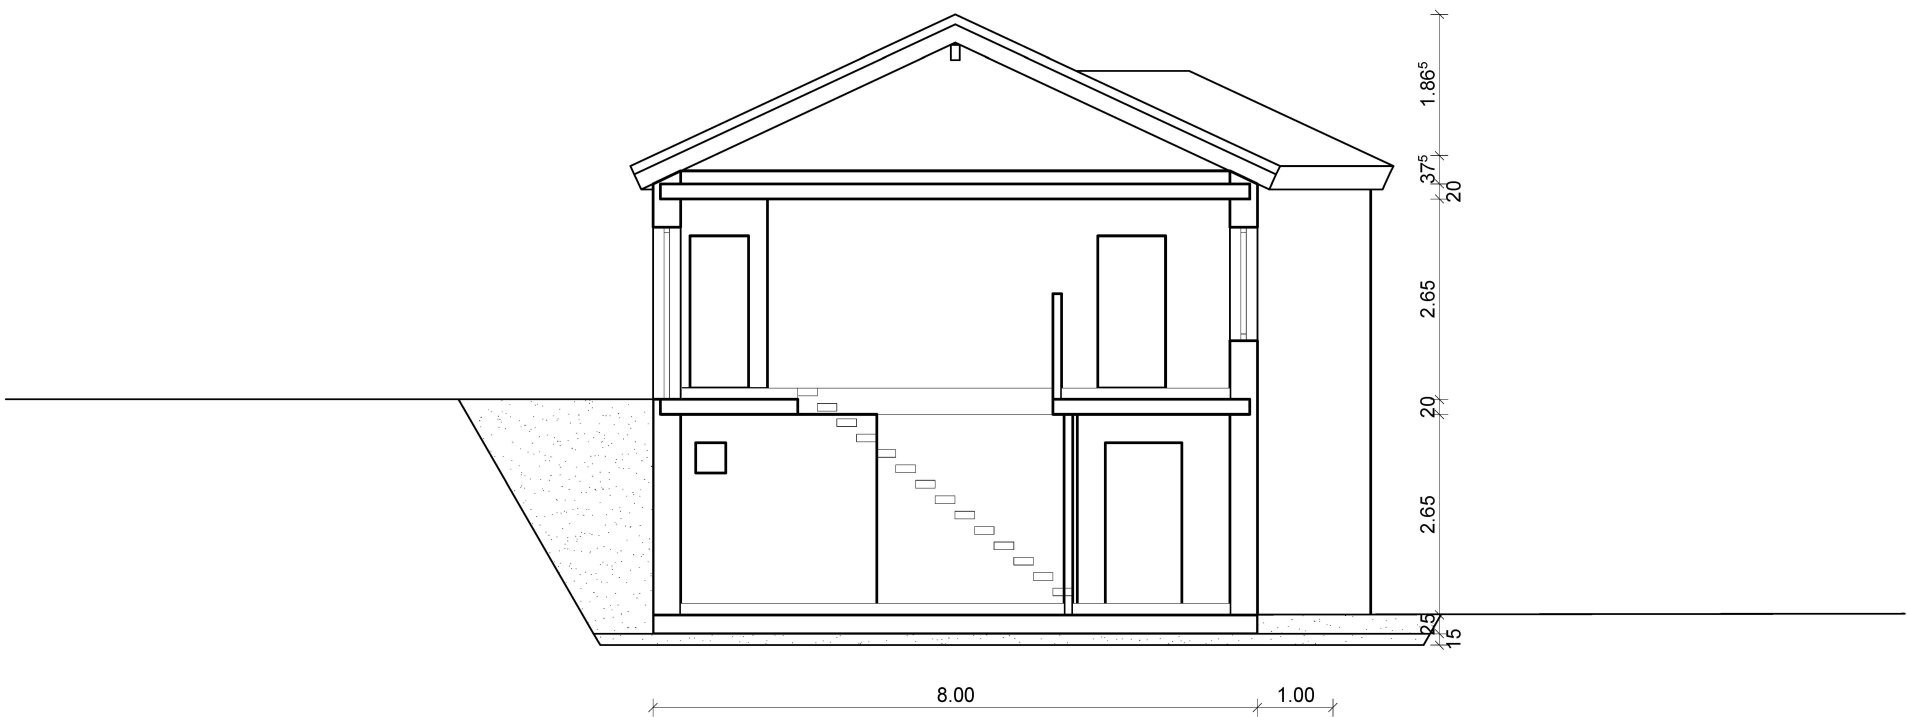

Bodenplatte
Glasschaumschotter

	Bauherr: Einfamilienwohnhaus	
	Bauort: Arnstein	
	Planer: FW	29.08.2022
Alle angegebenen Maße sind Rohbaumaße!		
M: 1:100	Schnitt A	1